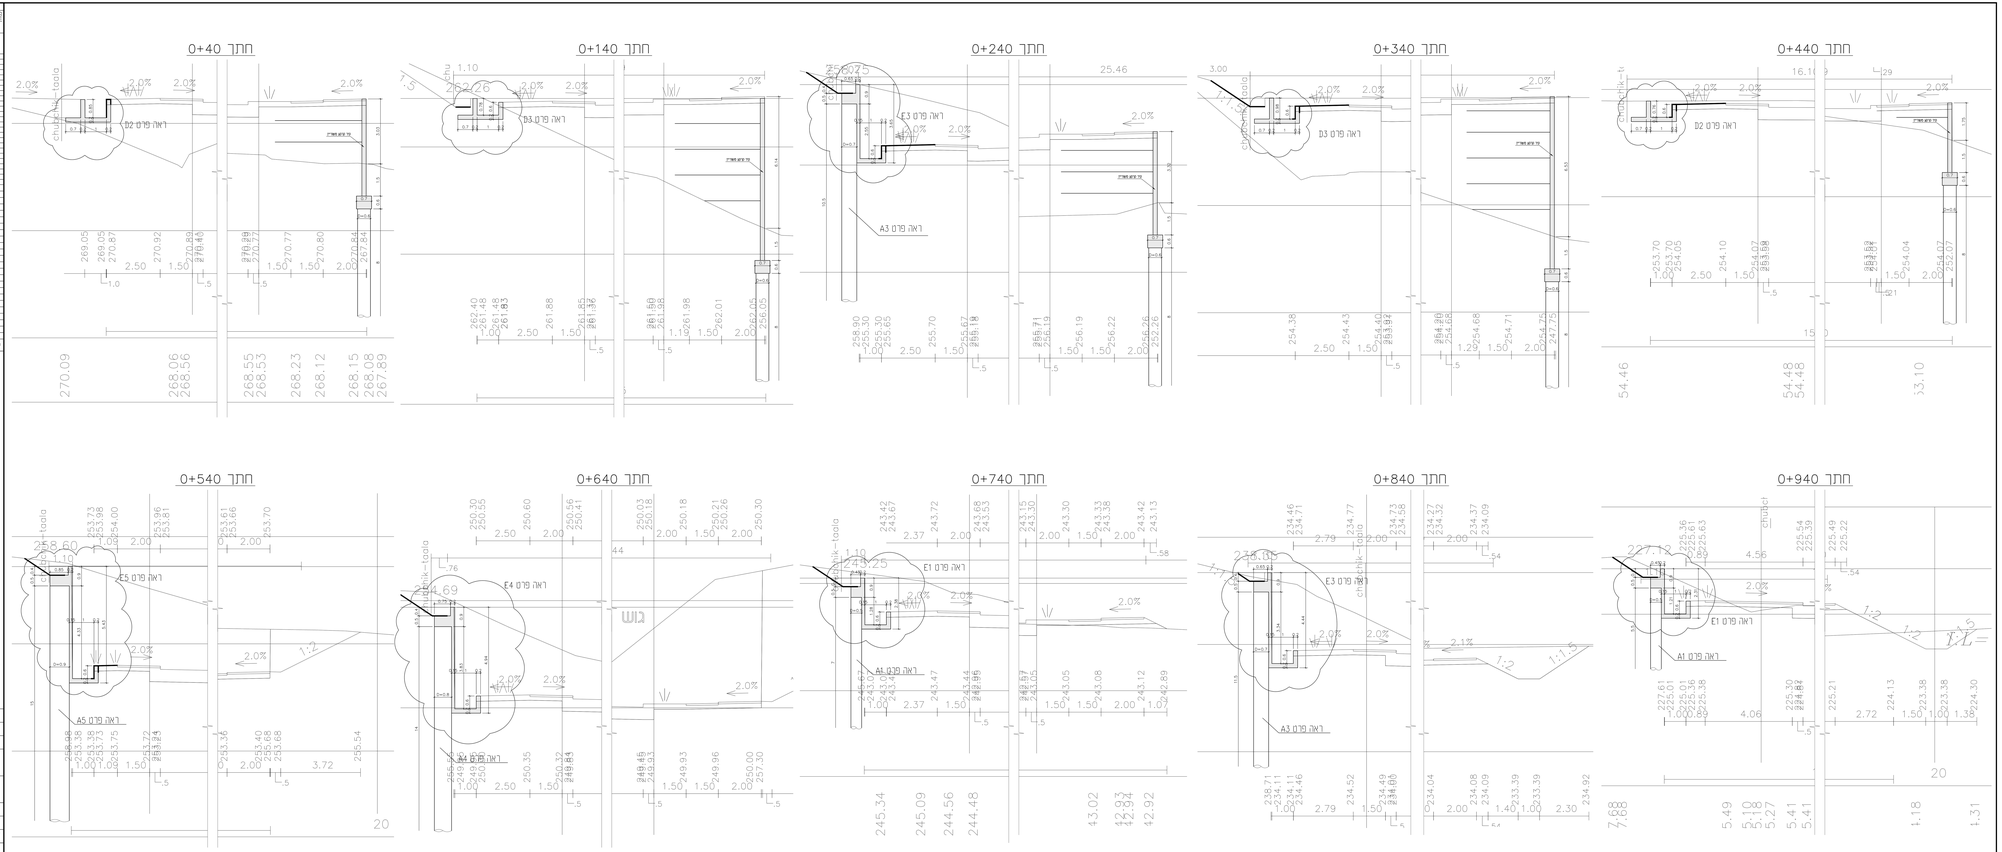

מס	תאריך	שינוי

הערות
1. יחס הכנסה 3-מ
2. עובי כיסוי 4 מס'

מס	תאריך	שנוים

לביצוע	לאישור	לפסכת	לבמאו
מבנים			
עיריית בית שמש		מנהל גורל אורי'כב	

שם פרויקט
בית שמש - איזור תעשיה מערבי

שם תוכנית
שדי' וירגיניה
תוכנים כלליות

מס' עבודה	1145	מהדורה	1
תאריך	22.06.77	קנה מידה	1:50
תאריך	21.07.11	מס' גרסה	C-02
שרטט	עמי	תיכון	אלעד
בדק	עמי	בדיקת תקינות	עמי

שם המשרד
א. בוקשטון מהנדסים בע"מ
אדרד בוקשטון זיו סילומון
רח"ב בן עוריון 1 בני ברק מגדל ב.מר 2 קומה 25
טלפון 03-6198133 פקס 03-6185325
E-mail: bukspan@bukspan.co.il