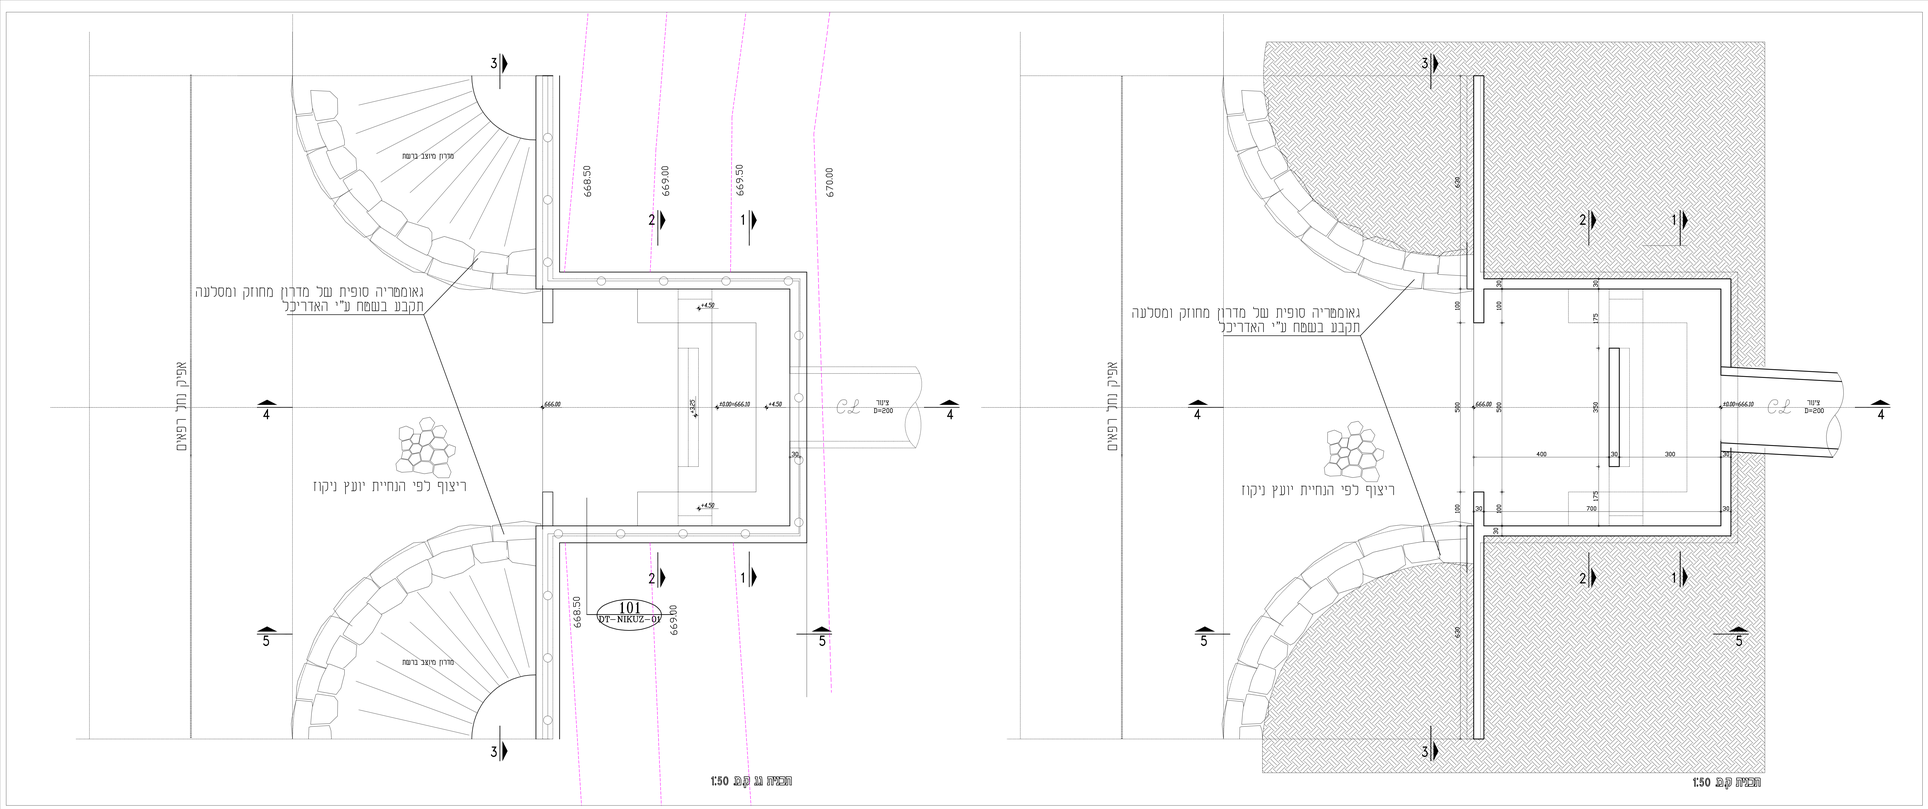

תכנית 1:50

מדרון מיצב בשטח
מדרון מיצב בשטח
מדרון מיצב בשטח