




חתך 4-4 קב 1:50

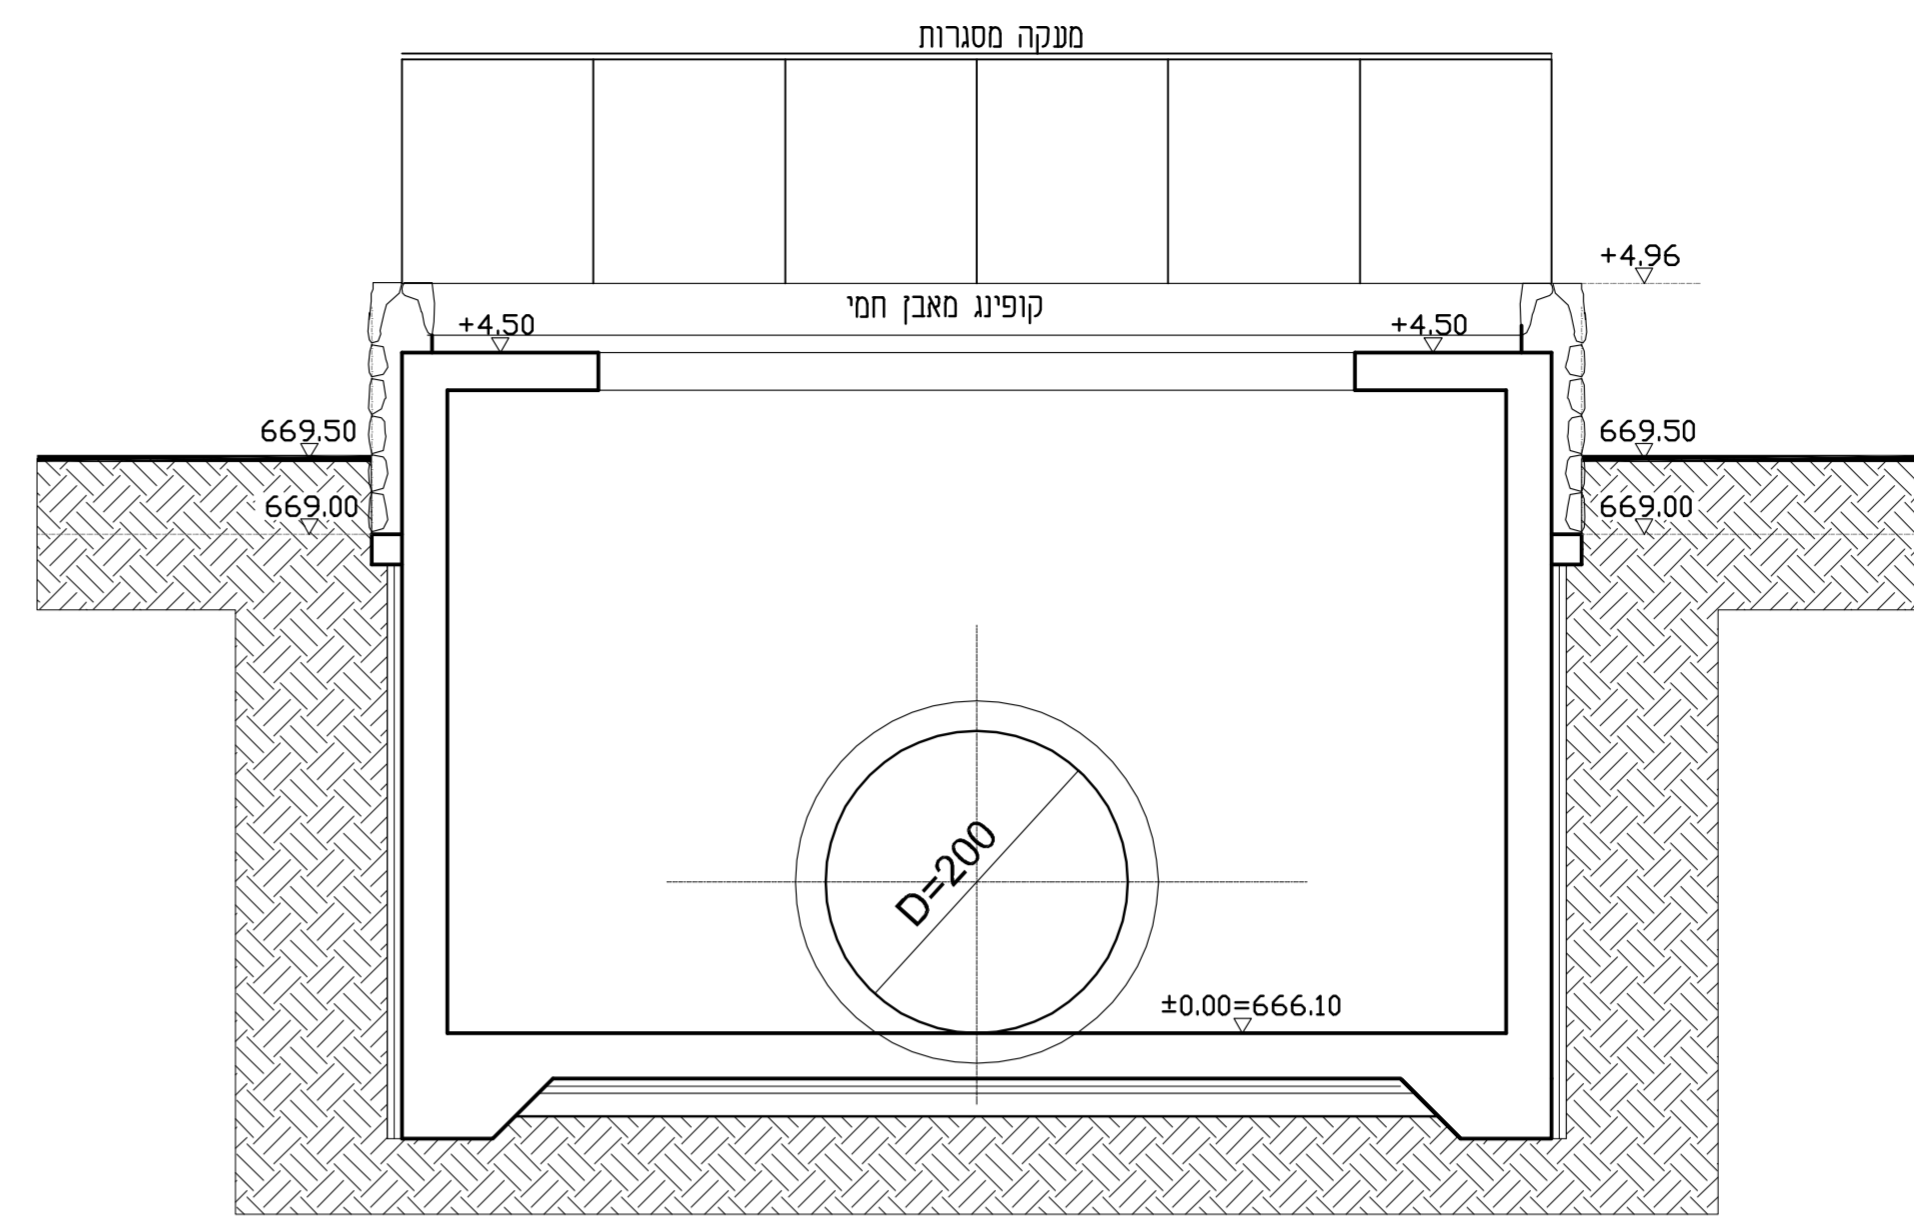


חתך 1-1 קב 1:50

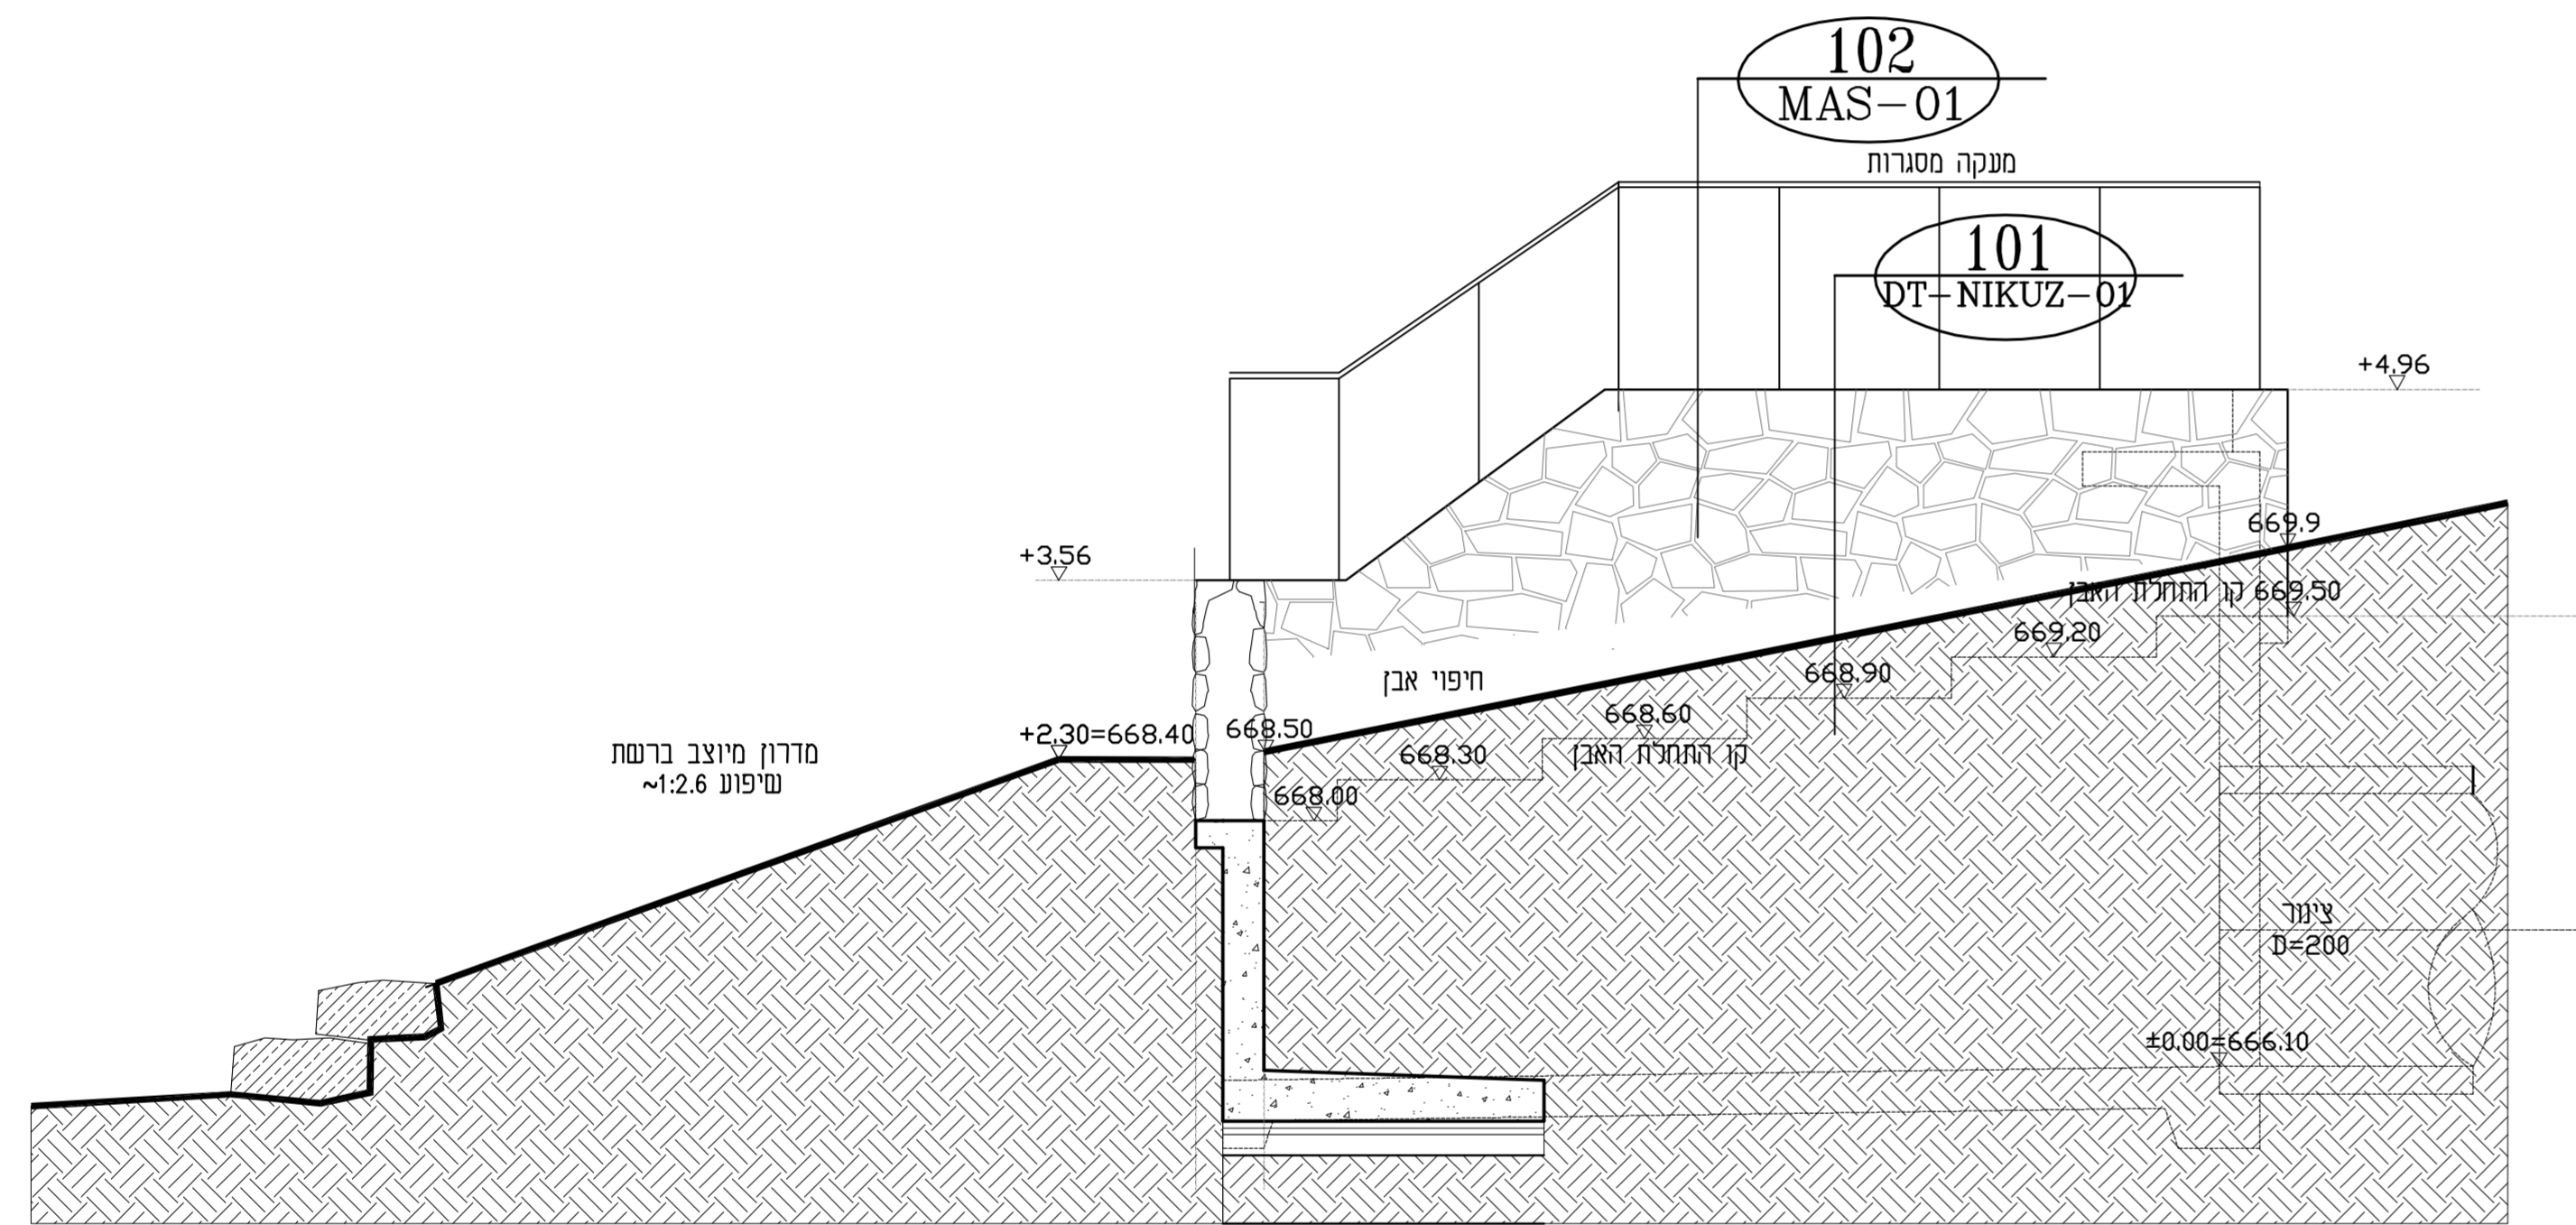

חזית צדדית 5-5 קב 1:50

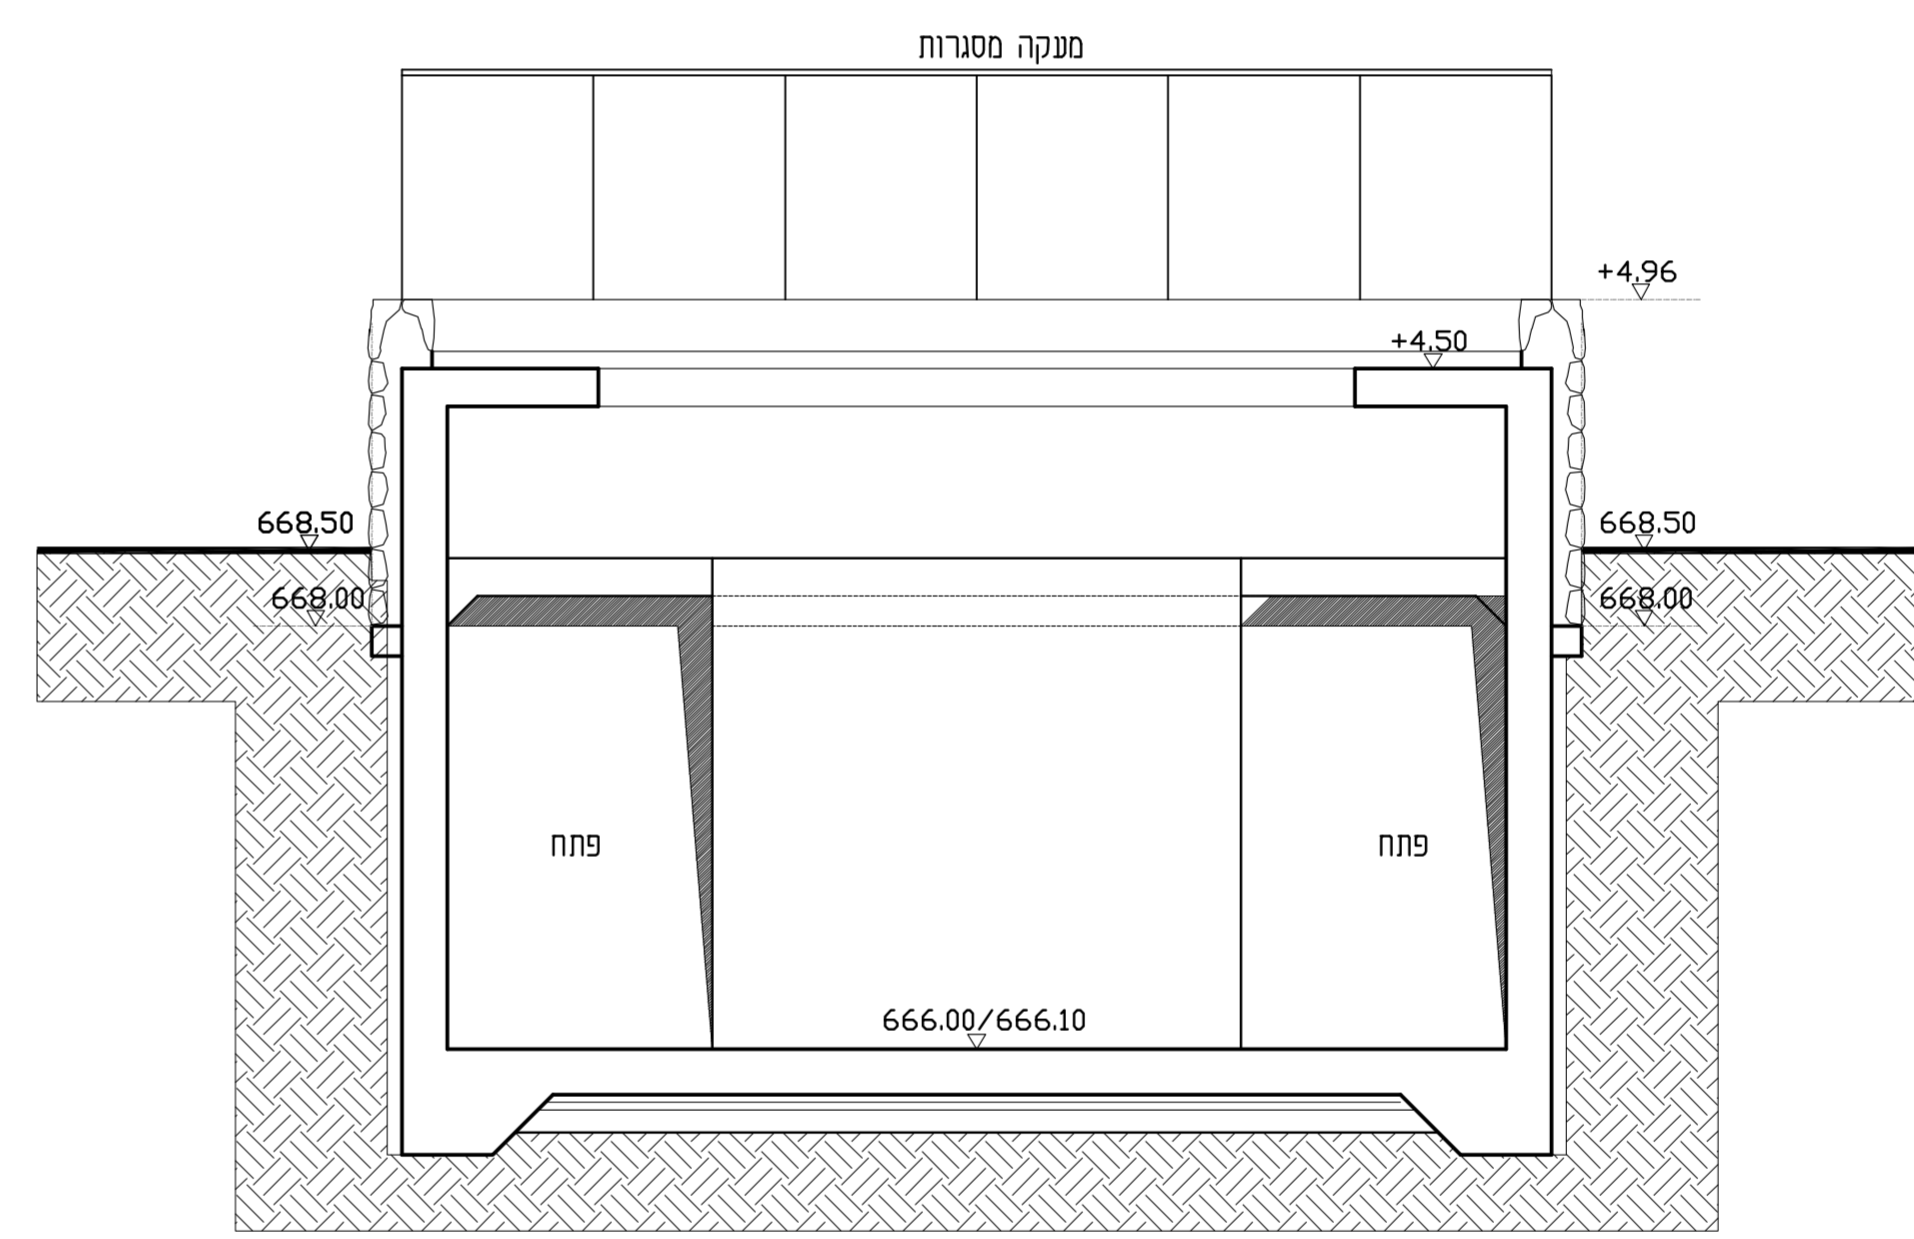

חתך 2-2 קב 1:50

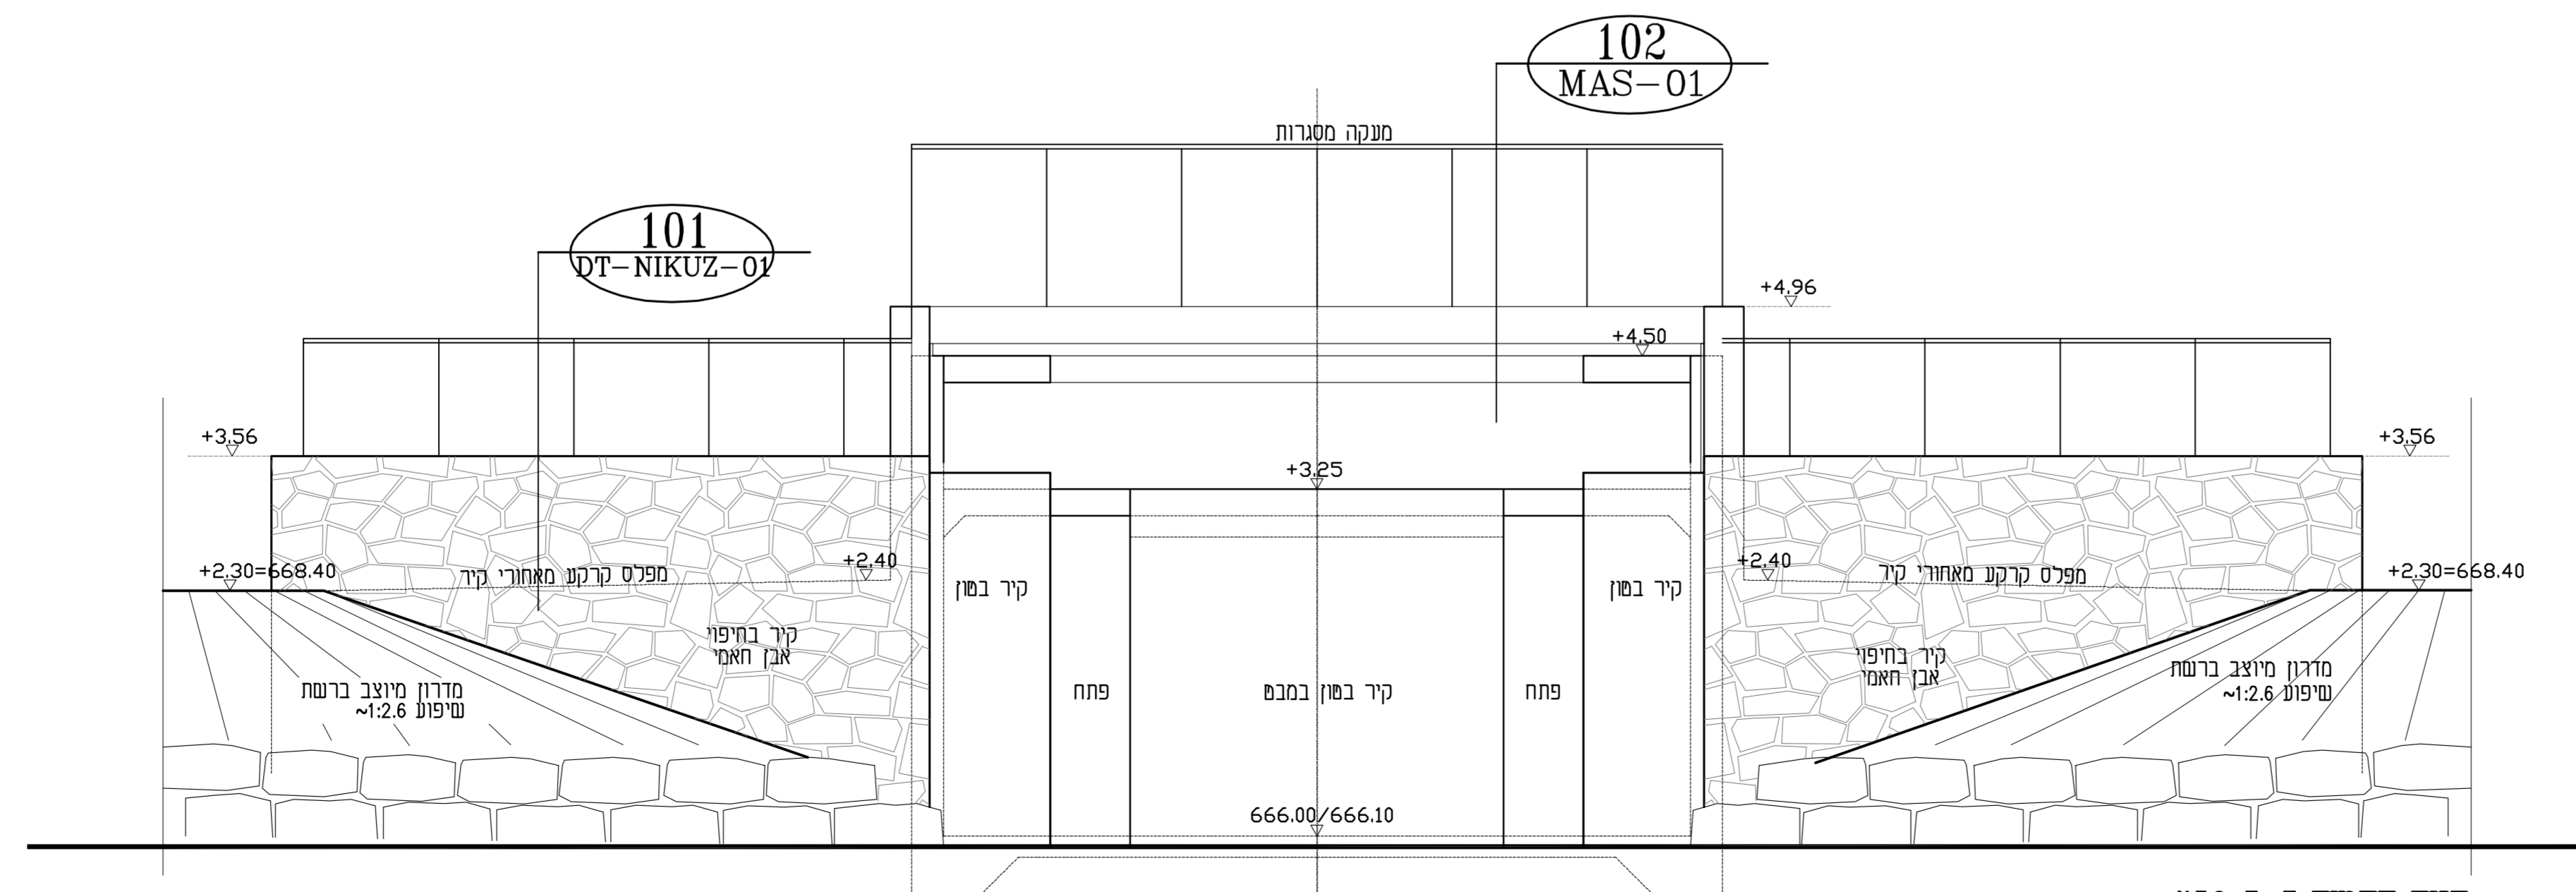

חזית קדמית 3-3 קב 1:50

כמות	תאריך	מחיר
00	00	00.00.00

מחיר	תאריך	שניים
00	13/2-18	שניים

BRSH PR DT-NIK 02  
 מס' גרעין  
 המזמין:  
 בית שמעון החברה הכלכלית  
 שם הפרוייקט:  
 גנת "ברחש" - בית שמעון  
 שם החובנית:  
 פרטי ניקוז

מספר שרטוט:	שלב:	נושא:	פרוייקט:
01	01	BRSH - PR - DT - NIK 02	01
תאריך גרסה:	תאריך מהדורה:	תאריך גרסה:	תאריך מהדורה:
13.2.18	13.2.18	13.2.18	13.2.18
שם קובץ: BRSH-PR-DT-NIK.DWG			
תכנון:	איציק אפריל	בדיק:	ערומם
לפיקוח:	לפיצוק	תאריך:	לפיצוק