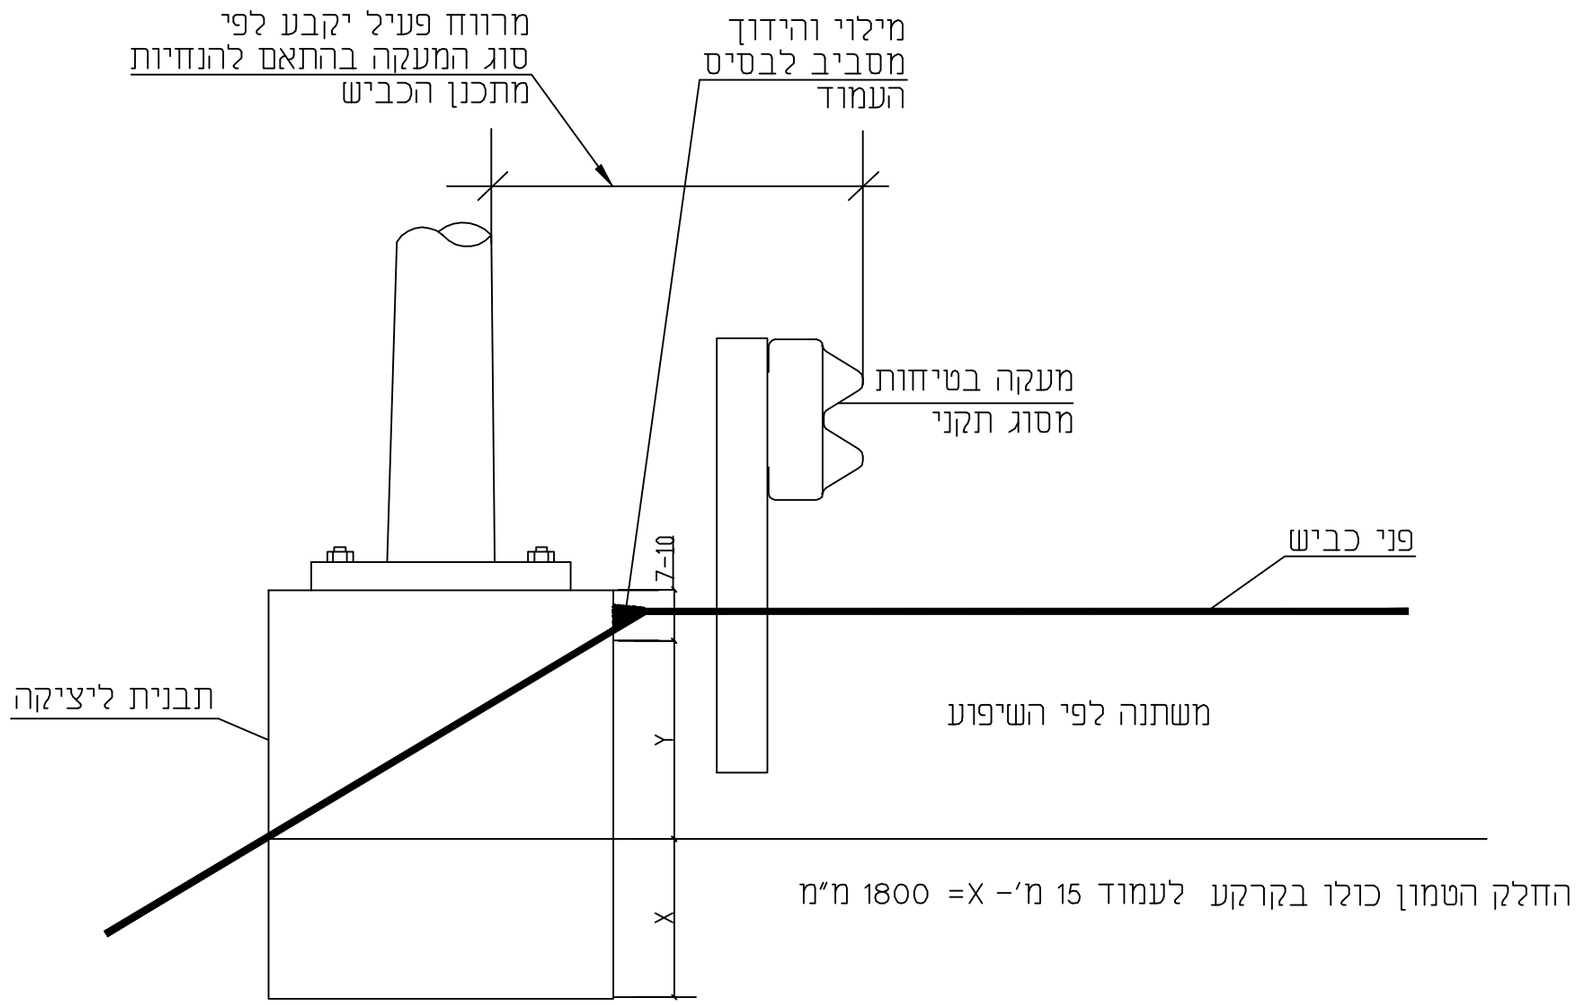

עיריית בית-שמש	פרטי תאורה	שם העבודה	LT-08	פרט מס'	ללא ק.מ.	ק.מ.
					07.01.19	תאריך
	יסוד בטון לעמוד תאורה לשפת כביש עם שיפוע			שם הפרט		

E.E.C.C.
הנדסת חשמל בע"מ
בית השנהב אגף A קומה ד' בית הדפוס 12
גבעת שאול-ירושלים
02-6525443 :פקס 02-6525442 טלפון
E-mail: mazkirut@eecc.co.il

EECC-PT-5313-04.dwg