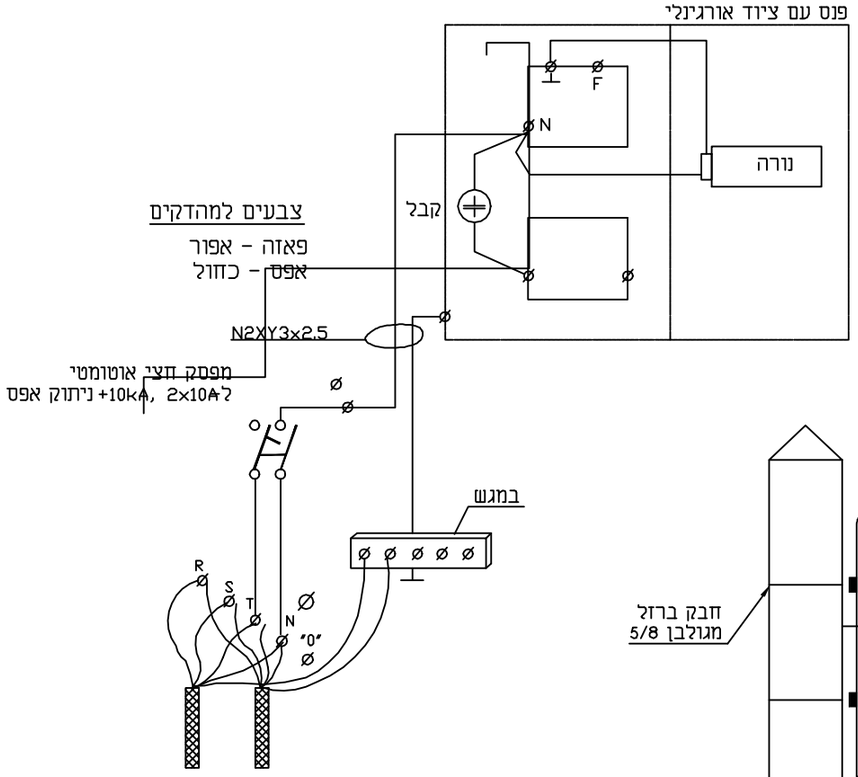

עיבוד קצוות הכבל ע"י כפפת ריקם
השחלת המוליכים בשרוולים ואטימתם

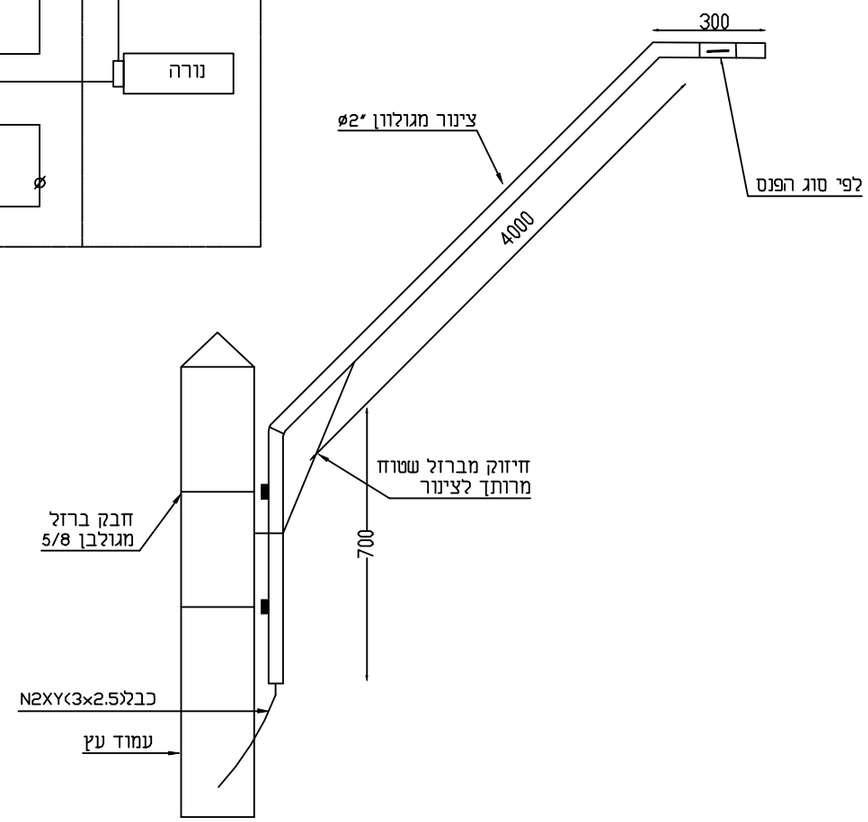

הערה:
במידה ולא תתאפשר הצבת העמוד ע"ג
יסוד זמני מסיבה כל שהיא יבוצע עמוד
עץ טמון בקרקע.

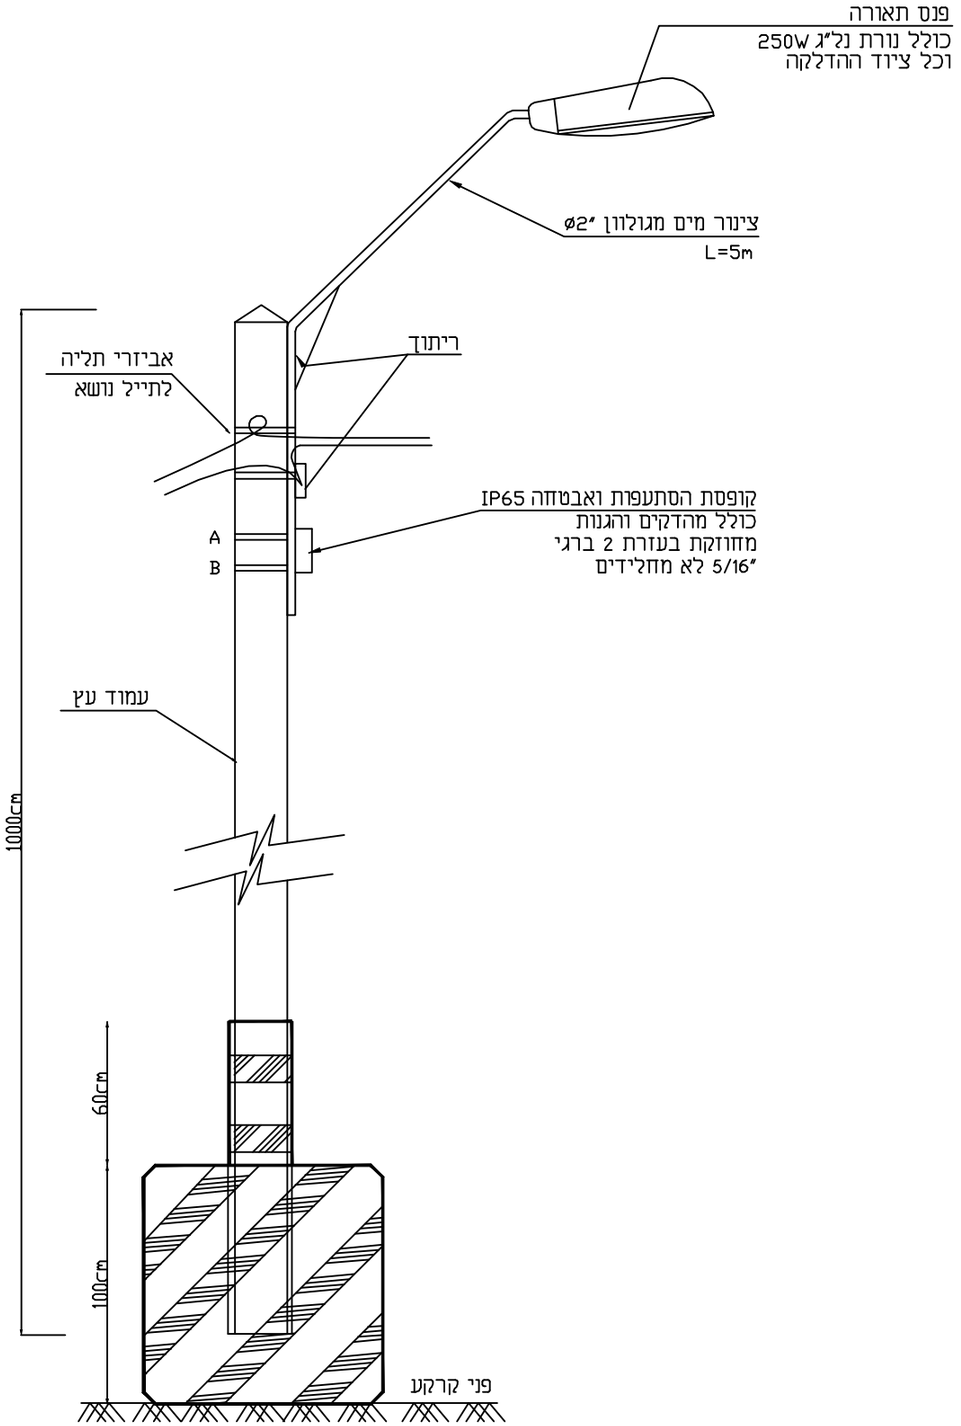

עיריית בית-שמש	פרטי תאורה	שם העבודה	LT-100	פרט מס'	ללא ק.מ.	ק.מ.
					07.01.19	תאריך
	עמוד עץ לתאורה זמנית			שם הפרט		

E.E.C.C.
הנדסת חשמל בע"מ
בית השנהב אגף A קומה ד' בית הדפוס 12
גבעת שאול-ירושלים
טלפון 02-6525442 פקס: 02-6525443
E-mail: mazkirut@eecc.co.il

EECC-PT-5313-04.dwg