



תוכנית תשתית חשמלית

L4

מספר תוכנית

שם הפרויקט

מספר תוכנית

L4-22

מספר חלק

חלק א


תאריך

07.10.19

מספר חלק

חלק א

E.E.C.
תשתית חשמלית
 ישראליה
 12 תל אביב-יפו, רמת השרון
 02-6525443 :טלפקס
 02-6525442 :טלפון
 E-mail: eec@eec.co.il

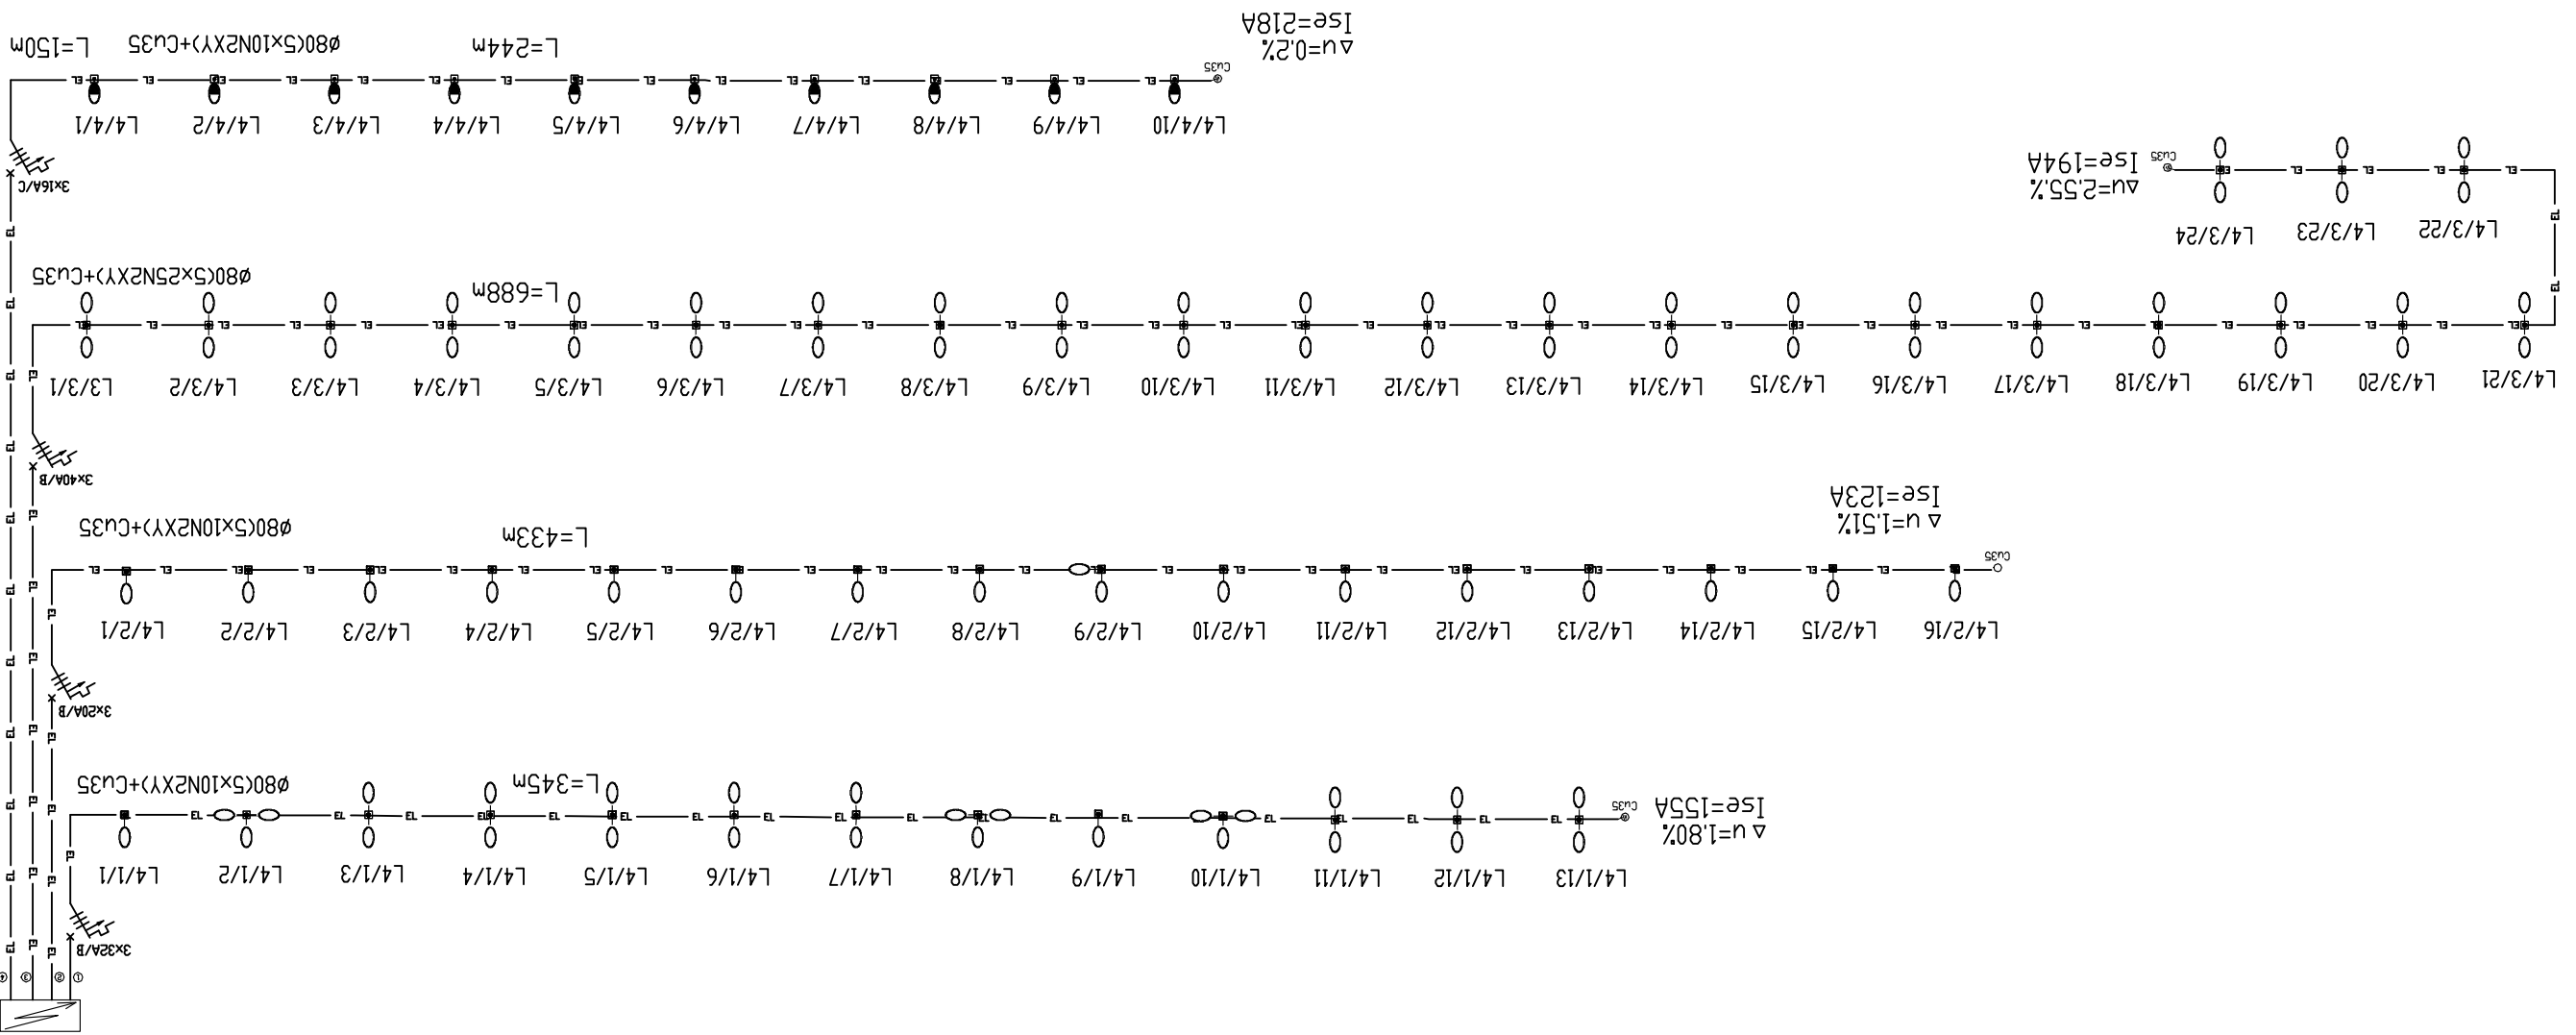

תוכנית תשתית חשמלית