



משרד החינוך והשכלה גבוהה

מחלקת הנדסה

מס' התוכנית

23-17

מס' הפרק

מ.א. 22


תאריך

07.10.19

מס' הפרק



E.E.C. הנדסת חשמל בע"מ
כתובת: ת.ד. 1017, רמת השרון 4710101
טל: 02-6525443
פקס: 02-6525442
דוא"ל: eec@eecc.co.il

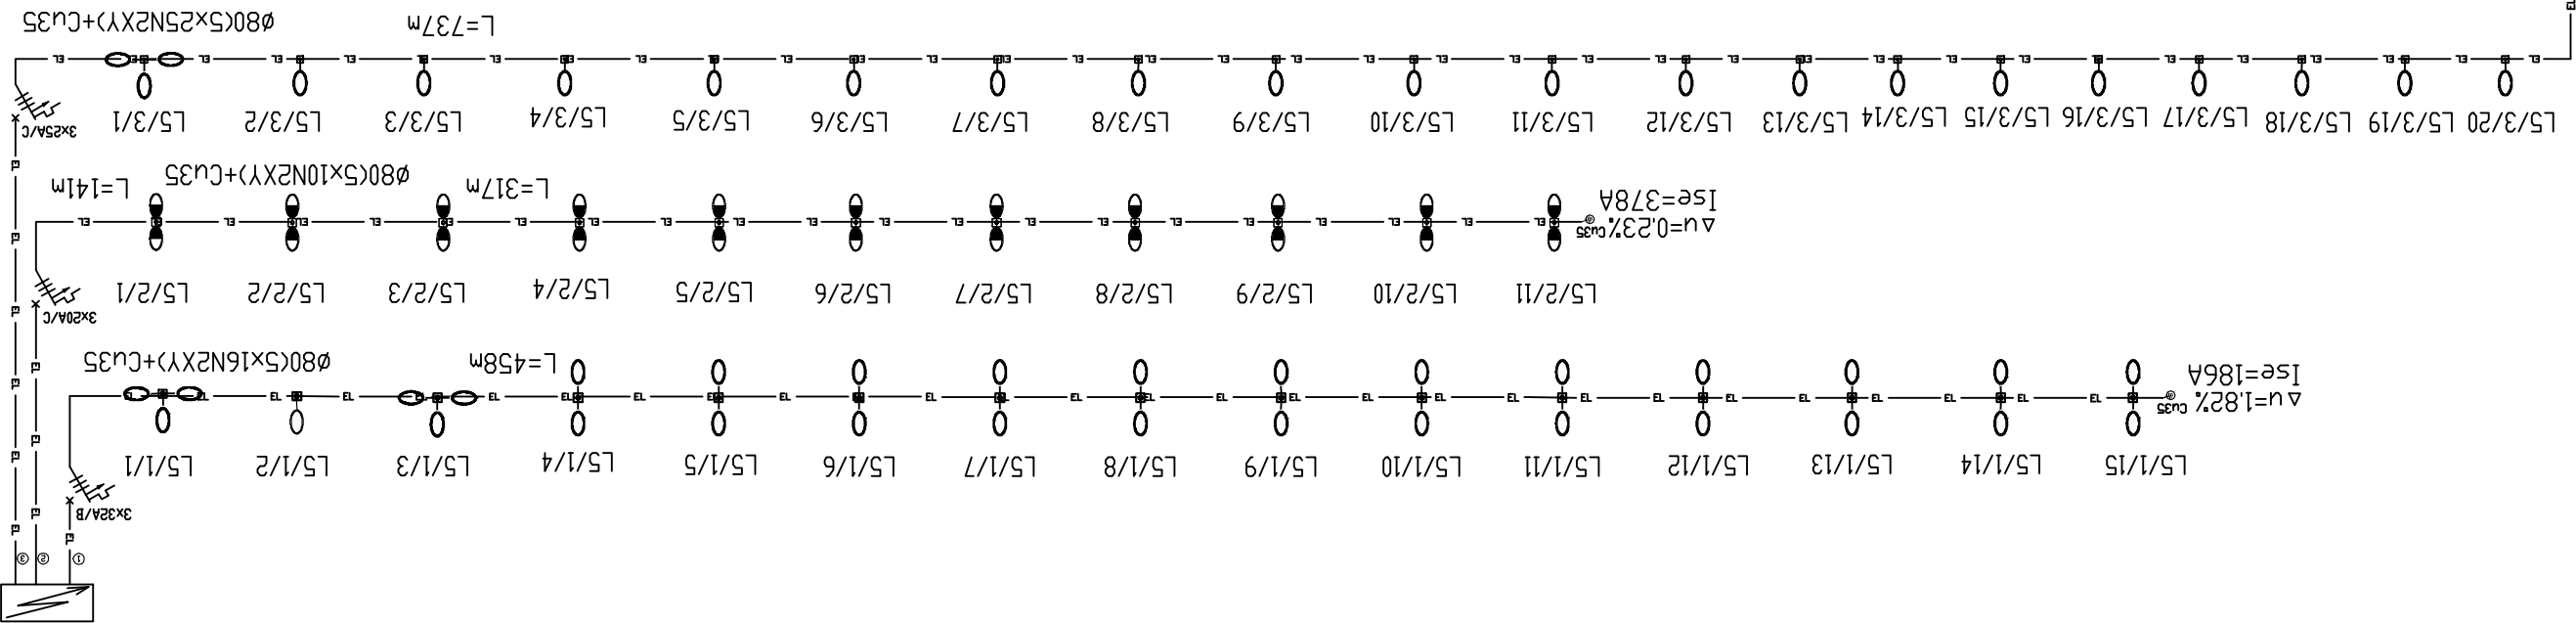

$\Delta u = 1.54\%$
 $I_{se} = 181A$

$\Delta u = 0.23\%$
 $I_{se} = 378A$

$\Delta u = 1.82\%$
 $I_{se} = 186A$

תוכנית תאורה