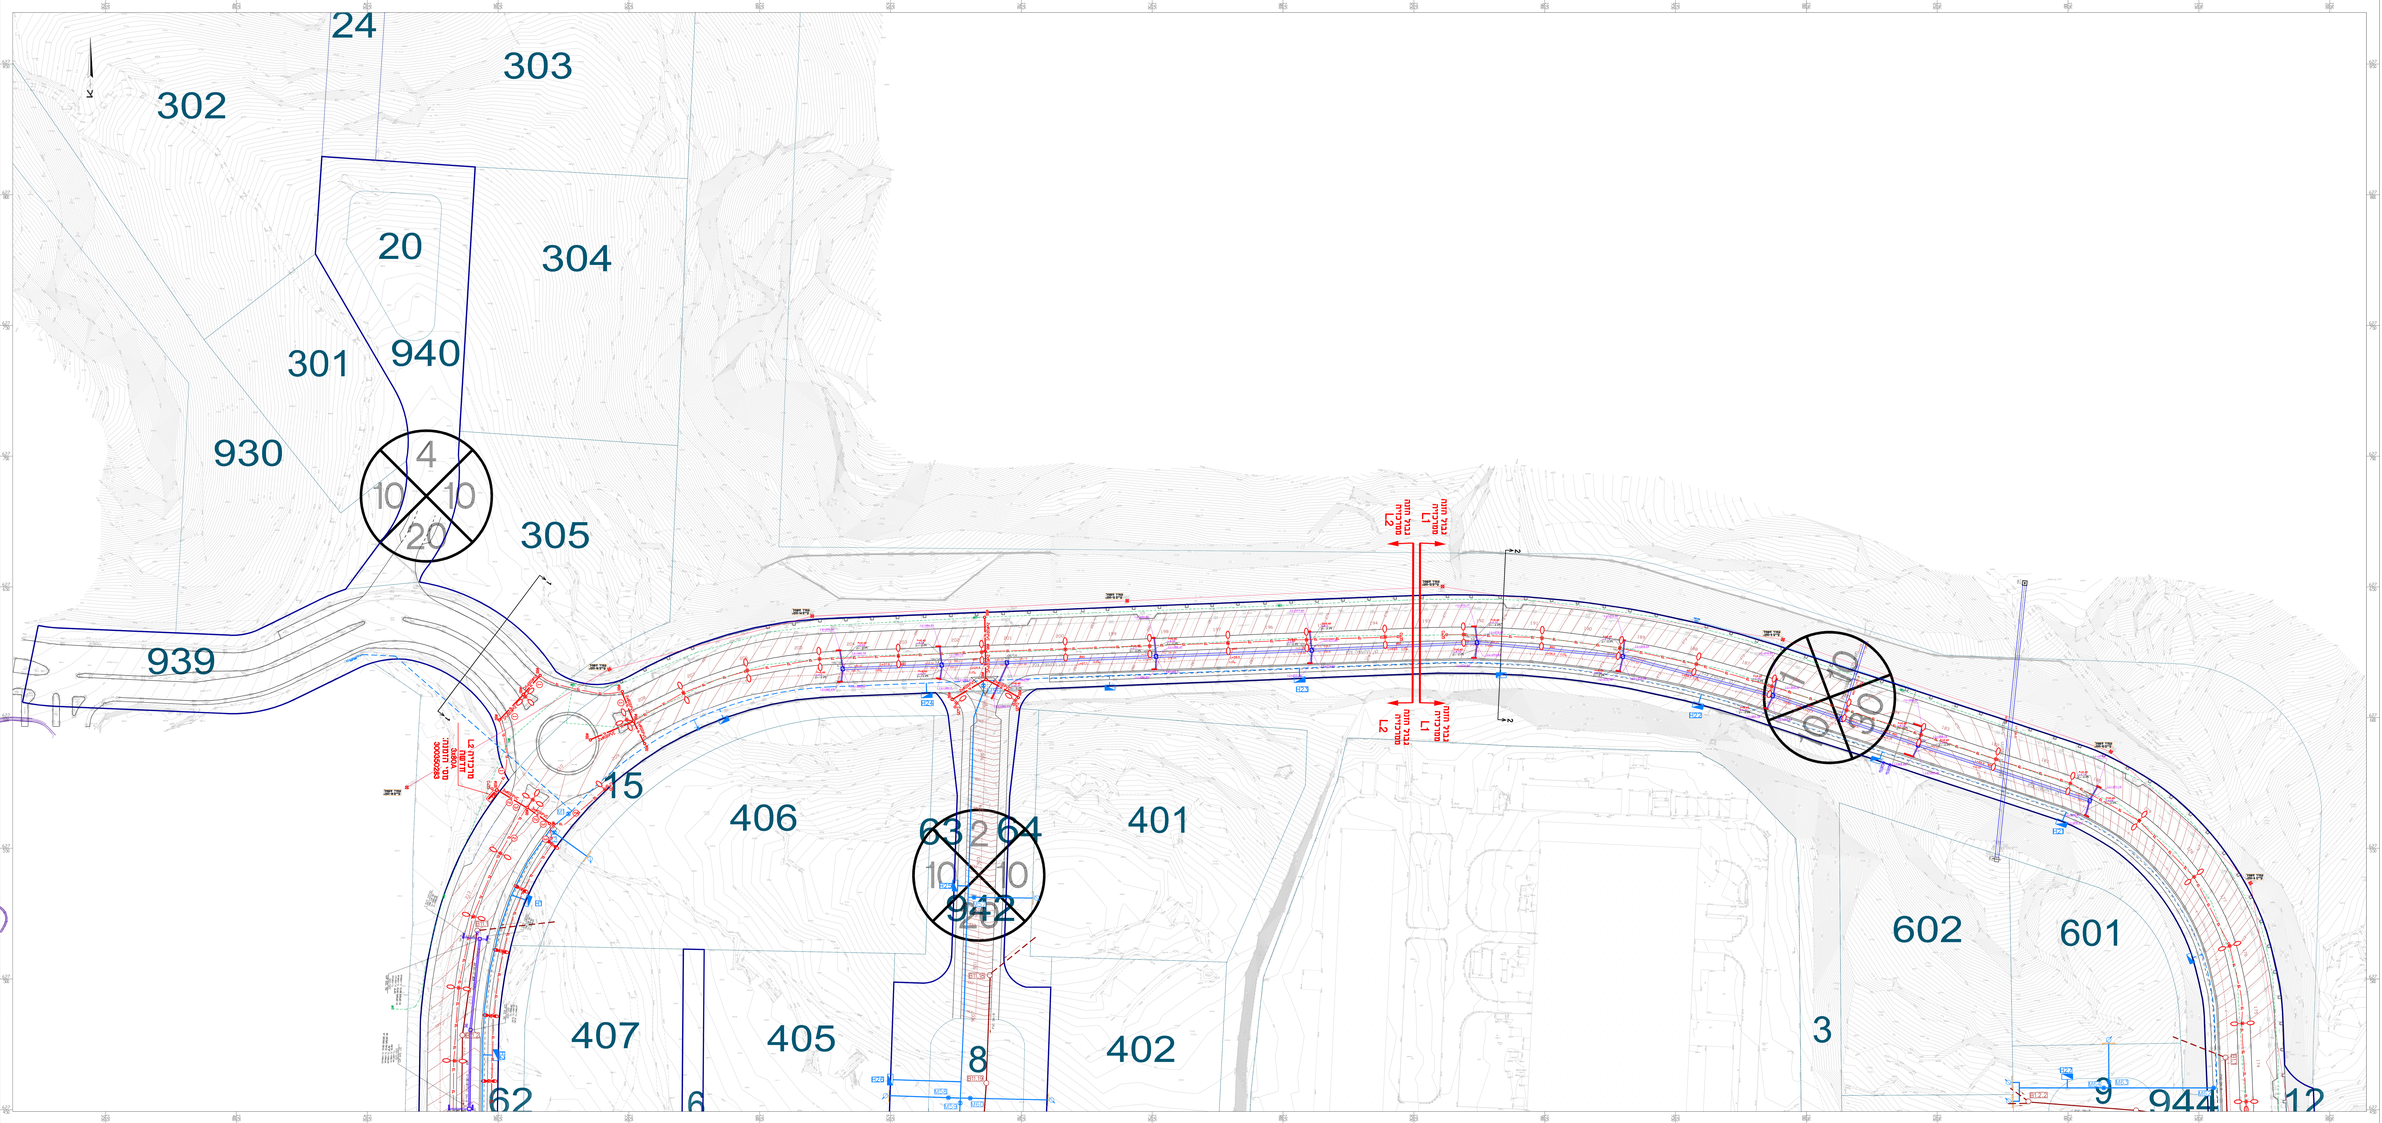

מקרא :

עמוד תאורה מסלולה בגובה 8.8m	תליית מנורה בגובה 3m
עם חיבור יחידה/נמסלה/תשתיות	
עמוד תאורה מסלולה משולב בגובה 4m	
עמוד תאורה מסלולה בגובה 4m	
עמוד תאורה מסלולה בגובה 8.8m	
לא מעבר/#50/#60 מתאורה נמוכה בתכנית תקני פרס מתח	
מוביל צנרת PVC מקוף נמתח נמוכים בתכנית	
מרכיבי תאורה נמוכים בתכנית	
אלומת/תא תאורה אבנים בגמלה לפי פרס	
עמוד תאורה נמוכים - כבל מסוג NAYY	
עמוד תאורה נמוכים מקרקע/מעמקה	
עמוד תאורה נמוכים ללא עציר	
עיגון רוטן לא בתכנון מחוקן	
עמוד רוטן נמוכים	
עמוד רוטן נמוכים בכיוון	
עמוד מרכזי מסוג 2EL	
עמוד מרכזי בכיוון	
עמוד מרכזי נמוכים בכיוון	
עמוד מרכזי מסוג 2EL	
עמוד בכיוון	
לא בכיוון 2EL	
מוביל צנרת מתוכנת PVC 44x	
תאור בכיוון בכיוון	
צנרת בכיוון מרוחה ללא עציר	

לתיקונים	לתיקונים	לתיקונים	לאישור

הבנוי אחיה ברוש ברוש מרחוק ותאום בתוכן לבנוי אל מבנים לבנוי אל כל הדרוש. אל כל מקום אם אי המאות בתכניות/בנוי עלה מדידים מאמנים אין הבנוי מדוד ע"י מדידה בשטח

01.06.2020	הוכנס לתיק מדוד ע"פ מדידה
01.06.2020	הוכנס הבנוי מדוד מאמנים
01.06.2020	הוכנס הבנוי מדוד מאמנים
01.06.2020	הוכנס הבנוי מדוד מאמנים

מסר ליבוביץ - מהנדסים בע"מ
רח' מרים נשיה הסמוך מא 1 נתניה מיר סלולה
טל: 09-8604000 פקס: 09-8604000

אזה"ת ברוש - בית שמש-שלב א
תאום מערכות
גליון מס' 1

בנוי עבור : חברה כלכלית בית שמש

תכנית מס	900-100	תיקון - ב	תאריך 01.06.2020
BHS-9-TEUM-SB F237.DB	אור	תאריך 01.06.2020	1:500