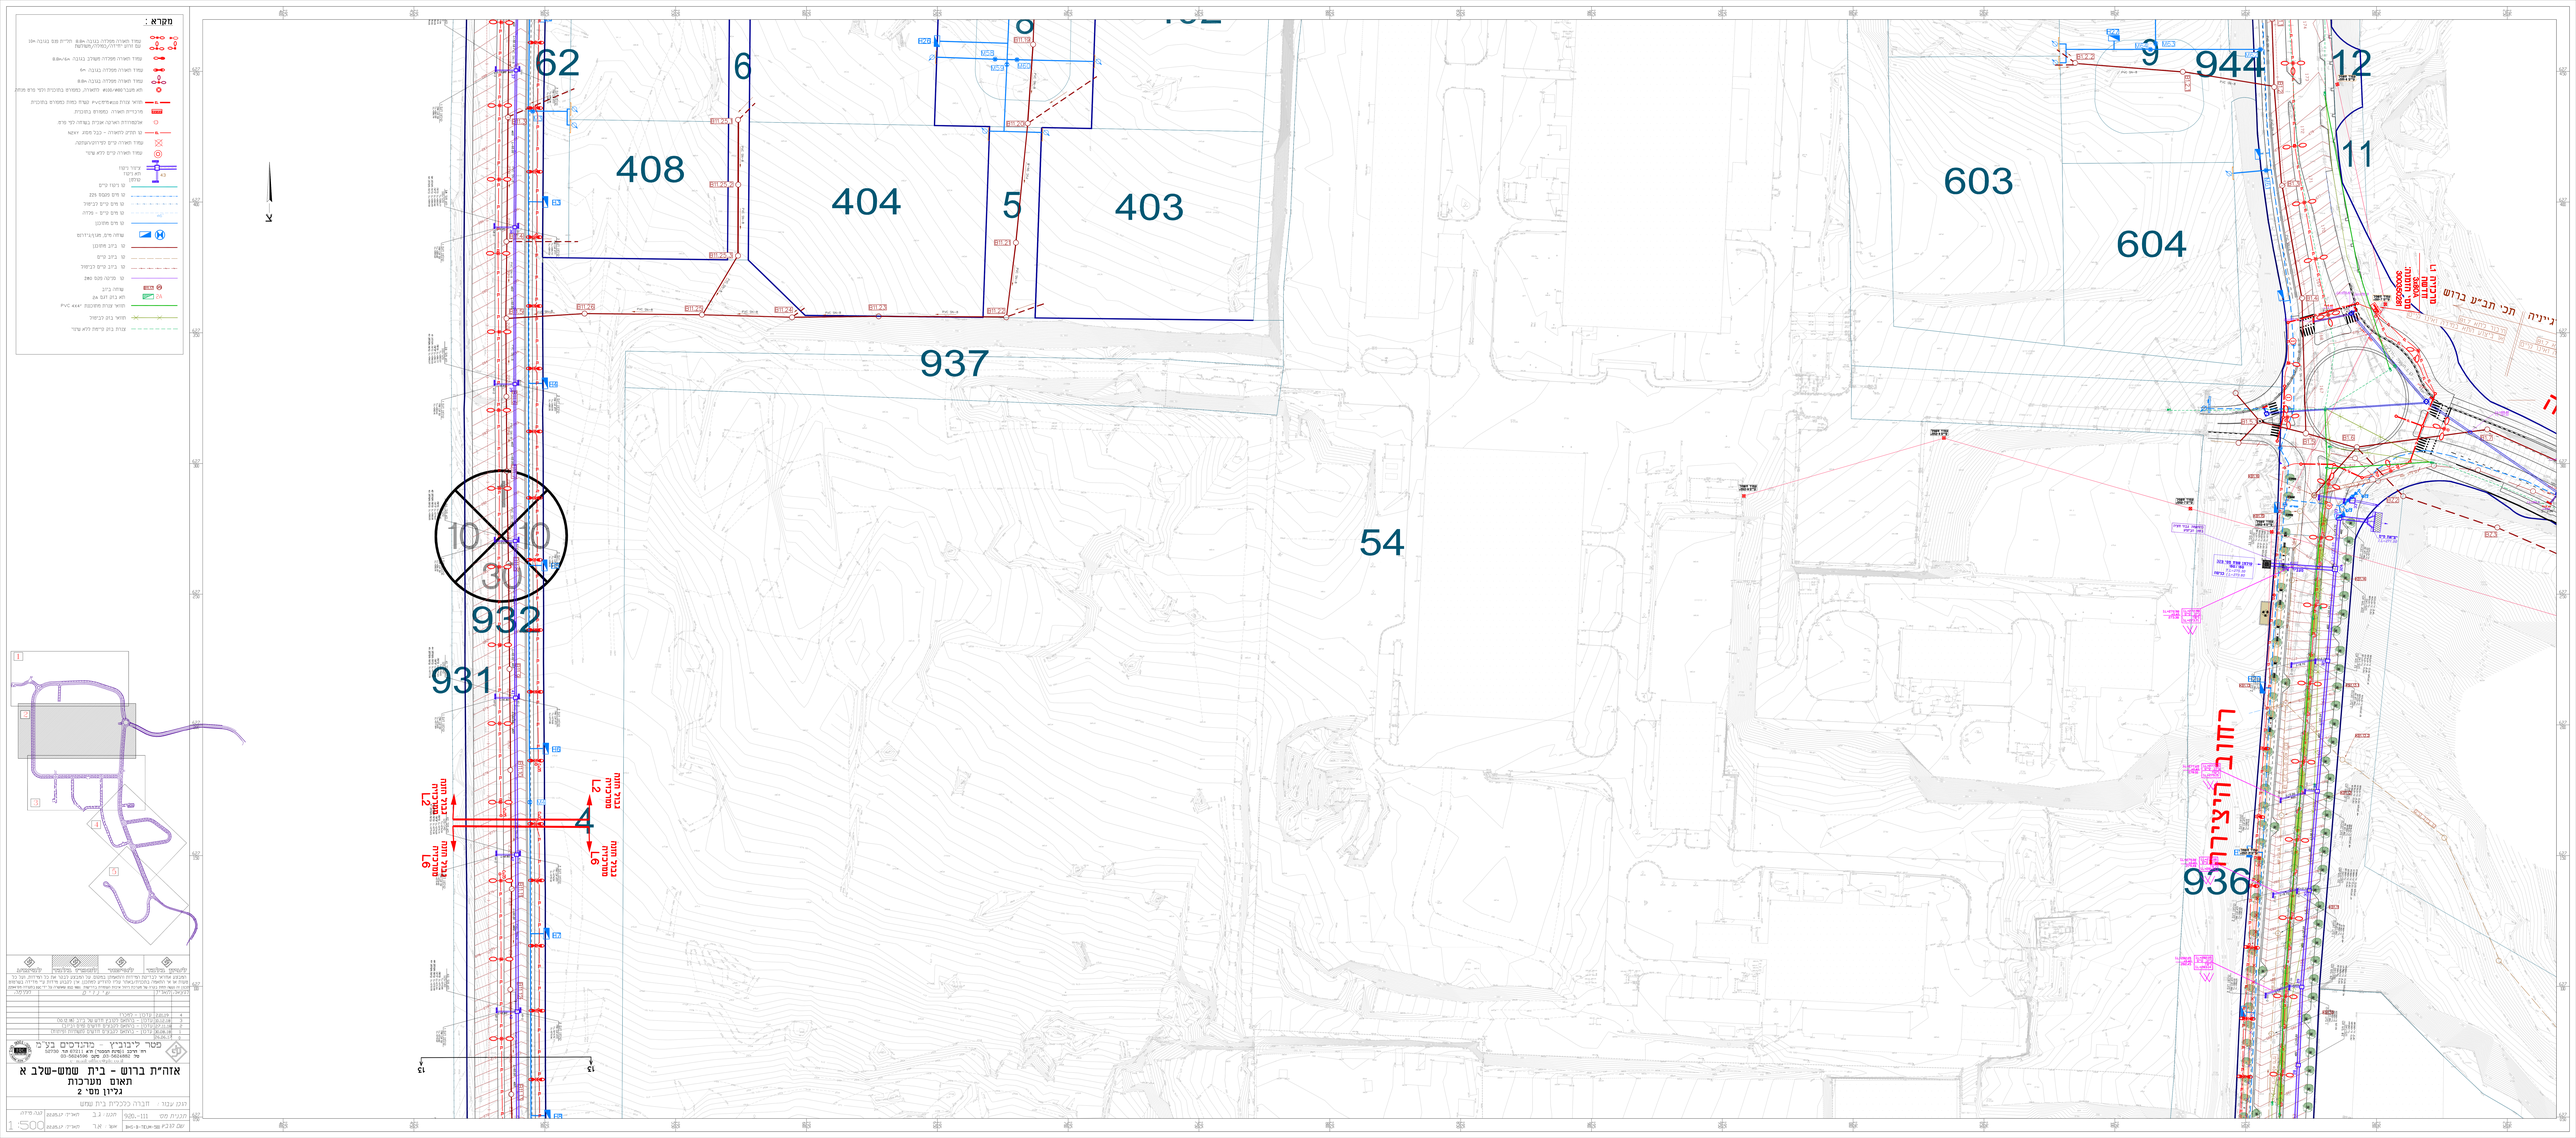
מקרא :
62
6
408
404
5
403
937
54
603
604
9
944
12
11
10
10
30
932
931
4
936
חצר היצירה
גייניה תכי חב"ע ברוש
אזה"ת ברוש - בית שמש-שלב א
תאום מערכות
גליון מסי 2
מסד ליבוביץ - מהנדסים בע"מ
1:500