מקרא :

- עמוד תאורה מפלדה בגובה 8.8m תלויית מגן בגובה 10m עם זרוע יחידה/כפולה/משולשת
- עמוד תאורה מפלדה משולב בגובה 8.8m/6m
- עמוד תאורה מפלדה בגובה 6m
- עמוד תאורה מפלדה בגובה 8.8m
- תא מעבר 400/400 למאורה, למפרט בתוכנית ולפי פרט מתח
- תוואי צנרת קנה PVC מתח נמוך כמפורט בתוכנית
- מרבזיית תאורה כמפורט בתוכנית
- אלכסדרזת תאורה אבית בעמודה לפי פרט
- קו חלקי למאורה - כבל מסוג N2XY
- עמוד תאורה קיים לפירוק/עמחנה
- עמוד תאורה קיים ללא עדוי
- ציוד רקע
  - תא רקע
  - קיזלן
- קו רקע קיים
- קו מים פלסטי 225
- קו מים קיים לביטול
- קו מים קיים - פלדה
- קו מים מתוכנן
- עמדה מים, מעוף/גרונט
- קו ביוב מתוכנן
- קו ביוב קיים
- קו ביוב קיים לביטול
- קו מוקה פלס 280
- עמדה ביוב
- תא בזק דגם 2A
- תוואי צנרת מתוכנן PVC 4x4"
- תוואי בזק לביטול
- צנרת בזק קיימת ללא עדוי

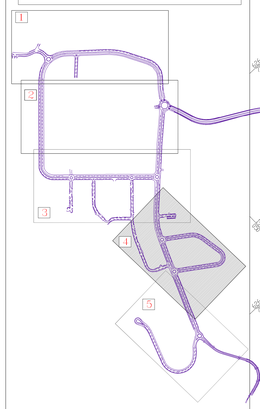

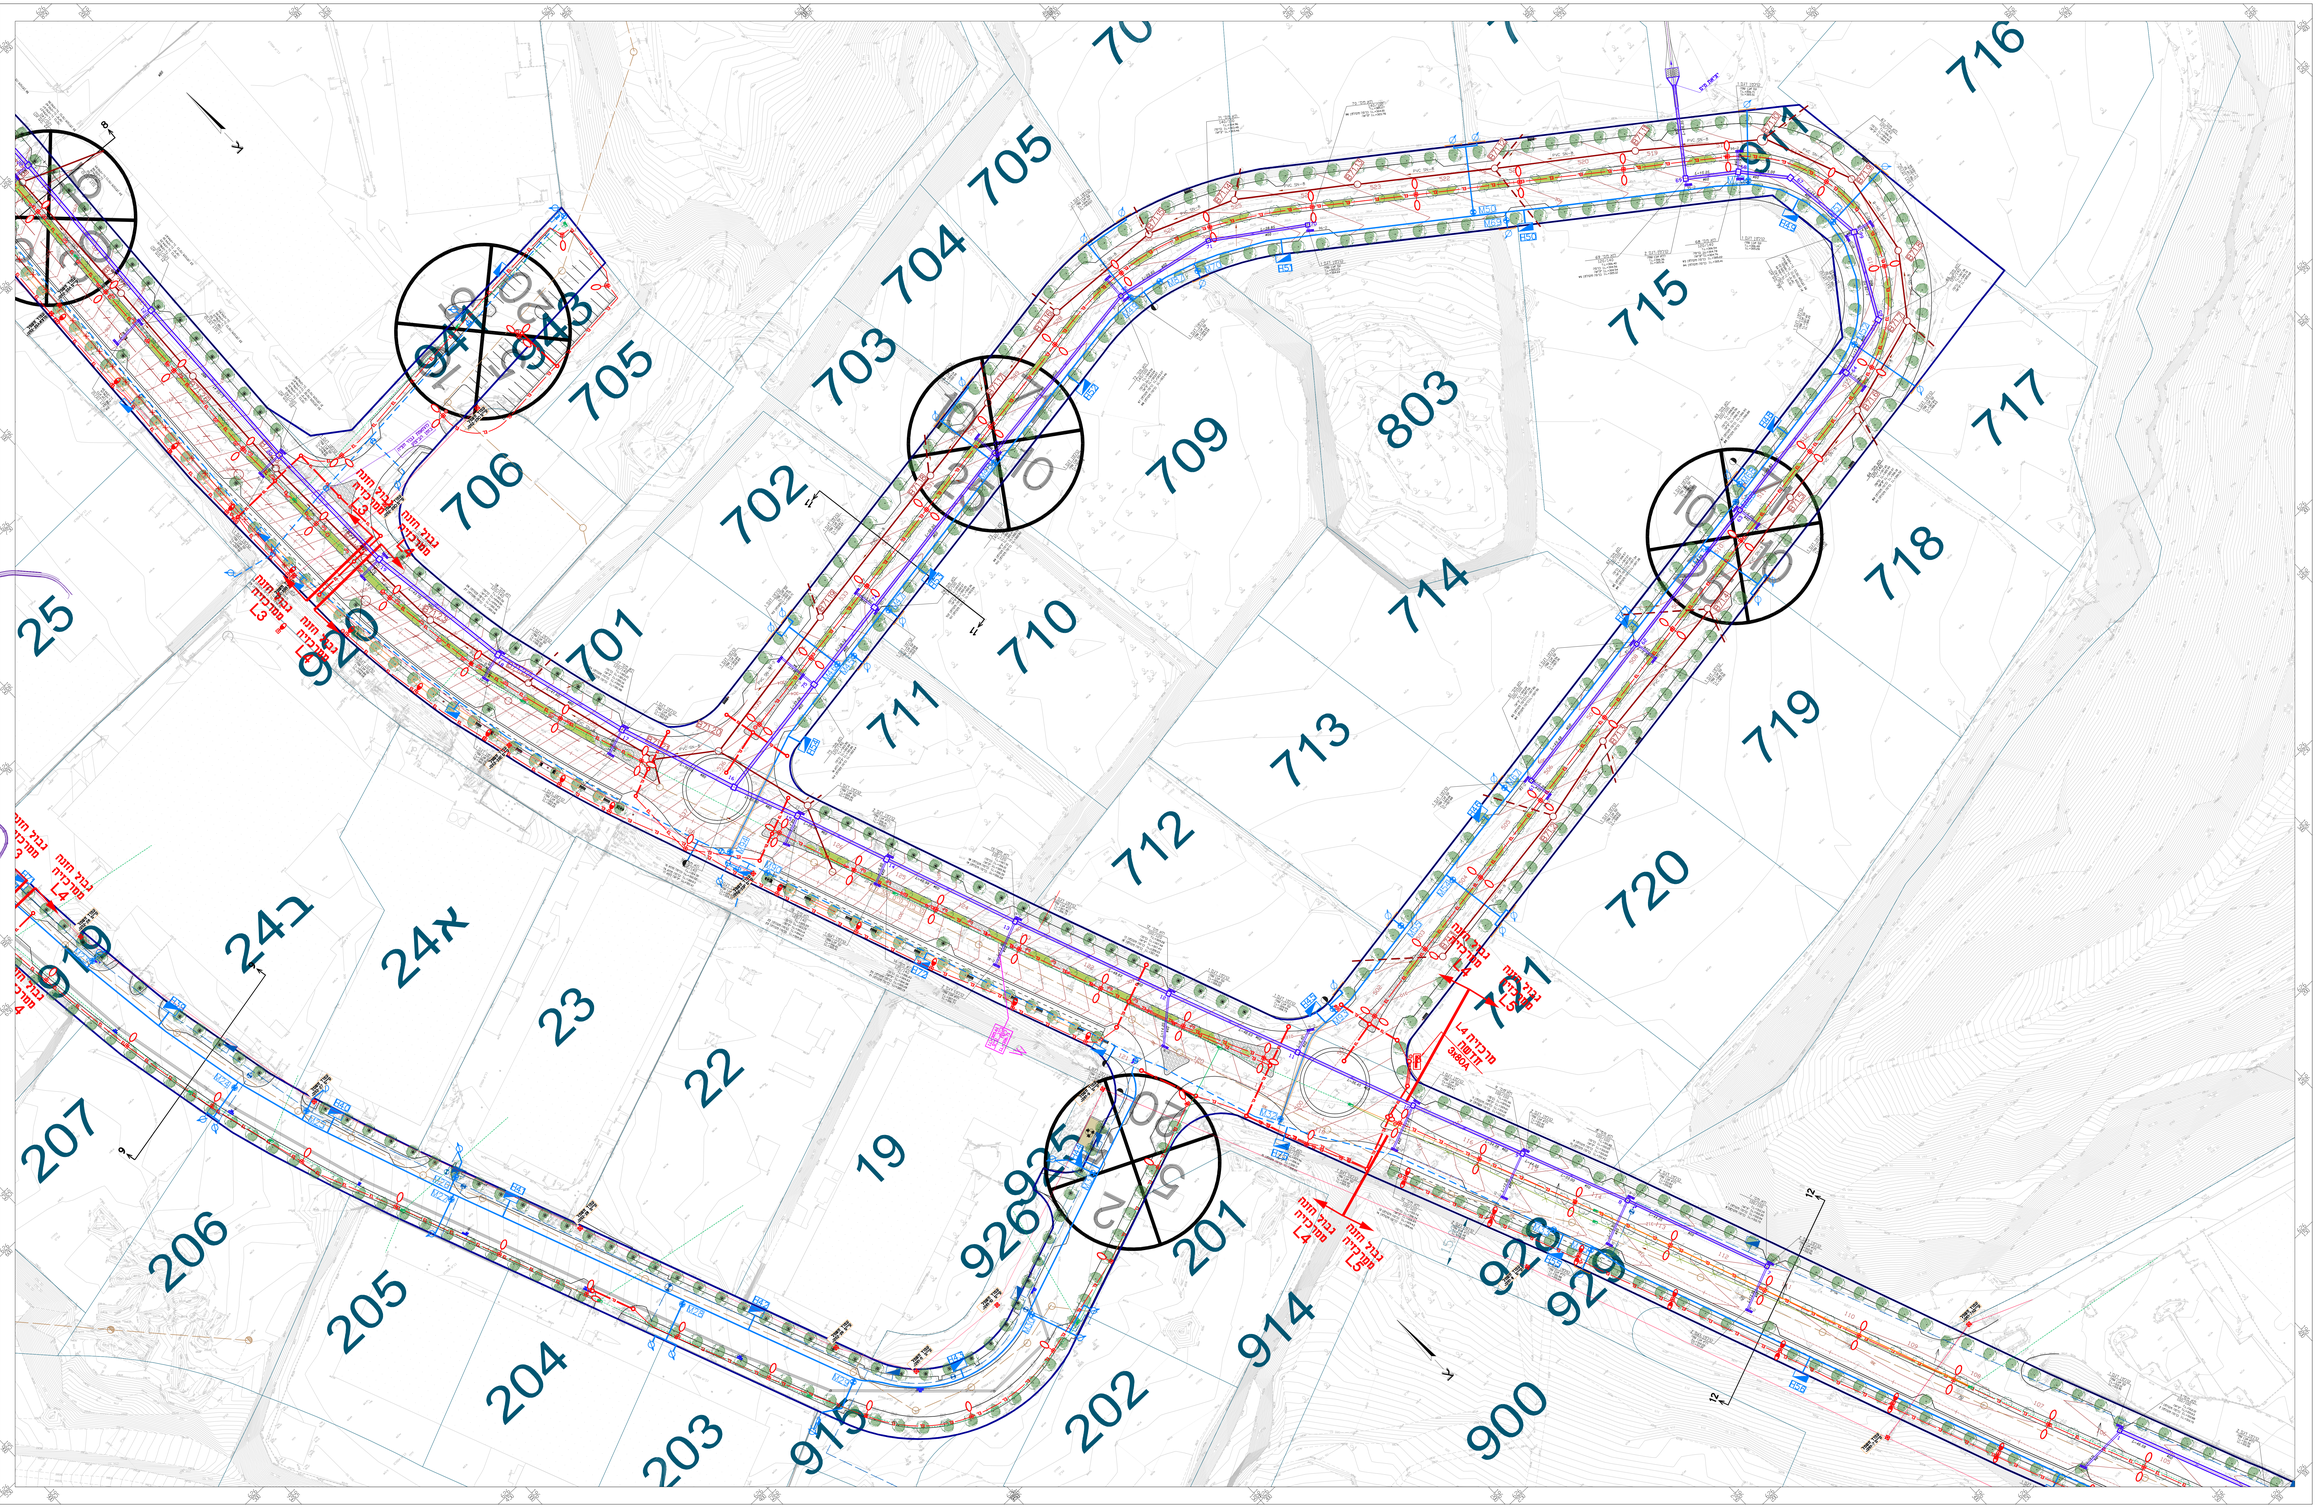
L3 מרכיבים מתח נמוך
L4 מרכיבים מתח נמוך
L5 מרכיבים מתח נמוך
L4 מרכיבים מתח נמוך 38604
L3 מרכיבים מתח נמוך
L4 מרכיבים מתח נמוך
L5 מרכיבים מתח נמוך
L5 מרכיבים מתח נמוך
L5 מרכיבים מתח נמוך
L4 מרכיבים מתח נמוך
L4 מרכיבים מתח נמוך
L5 מרכיבים מתח נמוך
L5 מרכיבים מתח נמוך
L4