2 מקטע 7

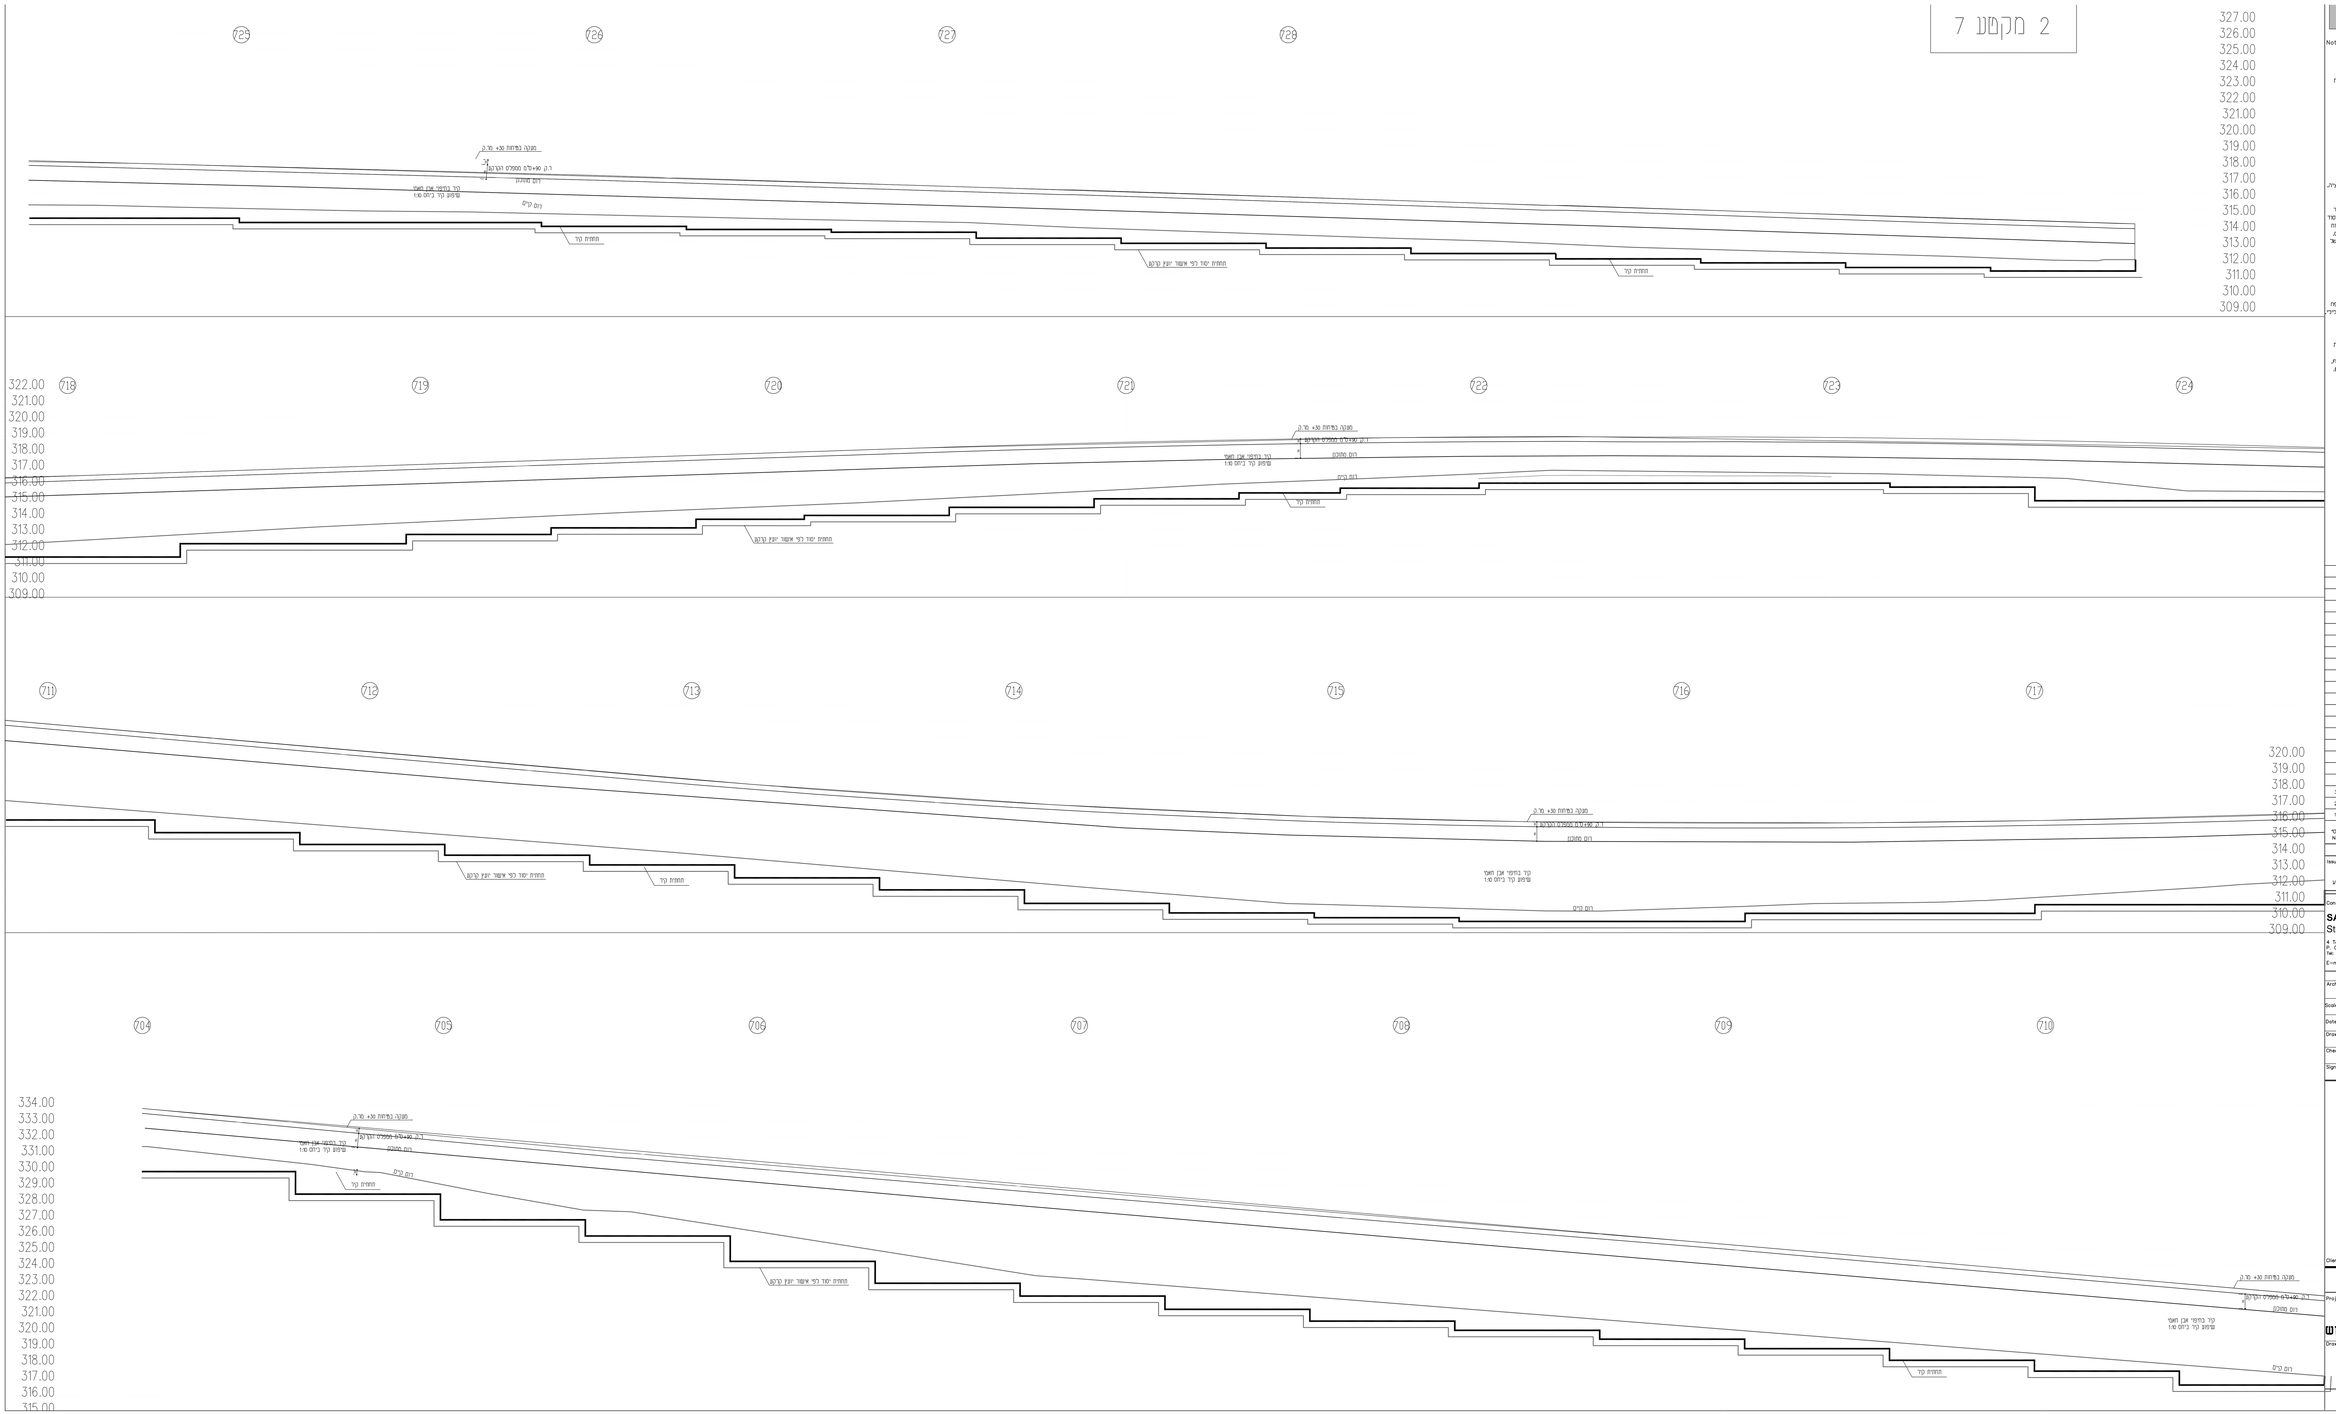

הערה: עבודה המבוצע ע"י קבלן ראשי. מקדם מפשט הנבנה יהיה אחראי לאישור תוקפ אחראי בביצוע שלב הנבנה

Notes

1. אין לבצע כל עבודה לפני הבנת היחד בניה מאשים כחוק.
2. אין לבצע את העבודה המתואמת בפרטים שלם אשר לביצוע.
3. על הבנה הנדסה אל כל הפרוזה והמדיע מפרטי המתבנו מיד עם כל מעת אל אי הלאמה.
4. כמותים יכנה יצרים על הבנית זז וזיא רבנו. אסור להעדיפה אי לעשות בה שלוש אלא לביצוע המבנה שבמיה הבנה.
5. כל עבודות הבטון יהיו בהתאם לדרישות תי 466.
6. סוג הבטון B-30. אלא אם כן מצוין אחרת. דגיגת הישעה של הבטון דגה נכ)
7. ביטוי הבטון נמדדה הדגון וכתשעונים יהיה 4.0 סיק. אלא אם כן מצוין אחרת. בדבים הנאים בפנוע עם הטעינה יהיה ביטוי הבטון 5.0 סיק.
8. כל עבודות ברזל המפורט יהיו בהתאם לדרישות תי 466.
9. אם לא צוין אחרת הפיה המומה בברזל מינימלי תהיה 40 מטר.
10. אין לבטון ללא אישור מהנדס הנוסטהקרה. יש לחת כמעמדים הדגשה מלאים של עבודה ב40 שנותה כעוני כל בדיקה.
11. יש בתאם אין כל הוראים. הבמנה. הבינוחת שם תבנית האדרכנה. האינסטלציה. לאשל ושאי התעבדה. אין לבצע תיבים מפתים מעל 4".
שאינם מפיבים בתבנית זז. אלא אם כן ניתן אישור ממהנדס הנוסטהקרה.
12. יש לבצע כל עבודות עזר. הפיתים. ושפתים בשאים עם מהנדס הבנינה.
תאפיני מאנ מתיים בתבנה יהיה לפי דיה טרנה. יש לבצע אישור אל יועץ הבנינה. עבוק בפסוק מפנה הבנינה המפיה לא יפם מ 80 סיק בתחיר
לא פחות מ 60 סיק בחוד סבע מבר הפיה. בנר ב מ יחוד עבוד ובכר יפחד בדיד יש לבצע דייבי לעומק 2.0 מ ב בנמה של. ותהבתה בתבנים יש לדחות יועץ הבנינה מהנדס.הנוסה המפיר של הדפיה יקבע באיז ע" המעבדה.
בתחיה של הפיה עמד בבניין ברים יש לבצע עבודות הפיה בצבים של מבר 13. מבר לא ניקי הוראת מהנדס.
13. מבר אבן חוסר מתחם בבחיה חיצ ראה תבנית אדבנה.
14. מבר אישום. יש לבטון מבר אישום. הבנה אלא
לבצע אישר בנסבר מיועצ אישום ואחריות מבצח האישום
המפים הפיבמי של אישום
הפחה ותיצ מבנה. בטון רחב. ביעות בטמבנית 5 מיס מבנמות. מיישר.
תחבנה. אישום שבלבי בלפי צודב.
פרוח. ביעות בטמבנית 5 מיס מבנמות. מיישר. ותבנה. עצר מיס מבנמה
בין ציבנה. מהבר. בחנה הבנה 5 מיס. ניבוי שחיות המשאבי ואישום שבלבי
האישום יהיה אבם ללא הפסמה עם תיבים בין פרוח ביעות.
15. יש לבצע מערבה ניבוי שחחיב את המים מחמים הבנבה. פני המחבנ
בחיפי הבבנה יהיו עם שפעים בלפי ויצ.
16. יש לבצע מילוי חוד מחמב ציבנה מבנה מאחרי פרוח הבנבה. בחחבת
המילוי יחמבו צבוד ניבוי בטיבר של פי ואשאבי בלפי מיצא נמר.
17. כל עבודות הפלה יהיו בהתאם לדרישות תי 1225. סוג הפלה 360 .RE.
הבנים יהיו 4.6 לפי תי 1225. רחבים יהיו מאלבסרחים מבא .ESOKX
כל אלמנט הפלה נמוג
עם הפיבה. מים או חיצ ממחבנים מלאא. לפי הבנים הרלוונטים.
יש לבצע כל אלמנט הפלה לפי דרישת האדריכל

מס' No.	תאריך Date	שינוים, תמציה Revisions, Issues	By
3			
2	1-9-2018		ליון
1	1-5-2018		ליון

Issued for: מעמד הבנינה
לביצוע ○ לאישור ○ למכרז ○ לעיון ●

Consultant: מתכנן:
SALEH NATSHEH **סאלח נתשה**
Structural Engineer **מהנדס בנין**
4 Tal-Hay St.,Jerusalem 92107 רח' תל חי 4, ירושלים 92107
P. O. Box 14637, Jerusalem. ת.ד. 14637, ירושלים
Tel: (02)563-0682, Fax: (02)566-5966 טל: 02)563-0682, פקס: (02)566-5966
E-mail: sn.engineer@gmail.com דואר אלקטרוני: sn.engineer@gmail.com

Architect: אדריכל:
Scale: 1:200 1:100 1:50 1:20 קנ"מ:
Date: 1-5-2018 תאריך:
Drawn By: שרטט
Checked by: מאורר בדר:
Signature: חתימה לביצוע

Client: מזמין:

Project Name: שם פרויקט — **עבודות פיתוח**
א.ת. "ברוש" בית שמש
Project No. מס' פרויקט: 1712
Drawing Title: שם הבנינה — **תכנית פרטי קירות**
Drawing No. מס' תבנית: S-04