מקטע 1 3

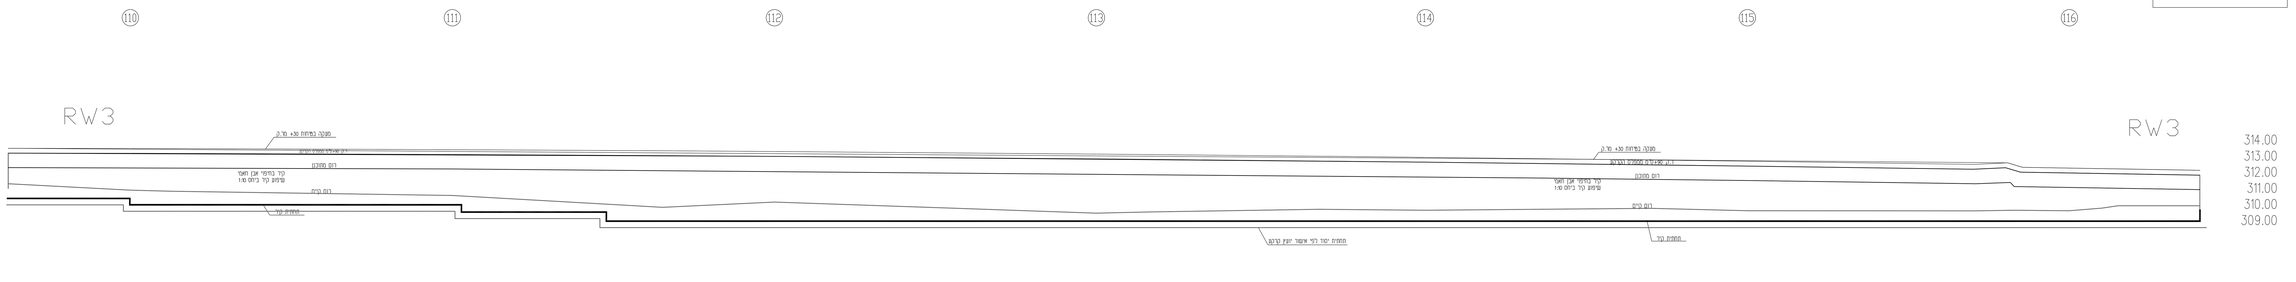

פרט מיכוי בגב קיר תומך

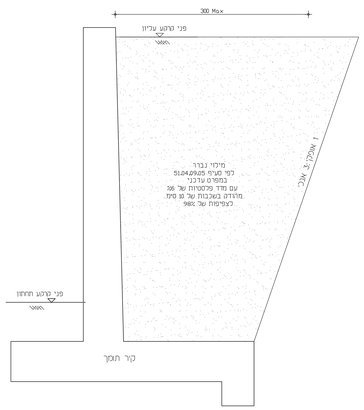

פרט חיבור מעקה לקיר בטון

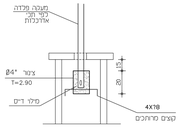

מבט על פני הקיר 1:50

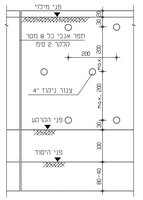

פרט
קיר תומך מבטון מזוין

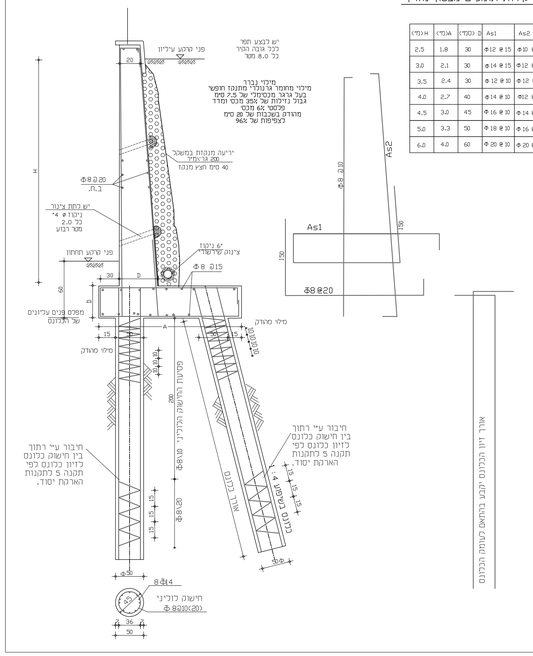

טבלת קירות תומכים מבטון מזוין

H (מ')	A (מ')	D (מ')	As1	As2	מידות כלונאות
1.5	1.2	25	Φ 10 @ 20	Φ 10 @ 20	4.0
2.0	1.5	25	Φ10 @ 15	Φ 8 @ 15	4.0

פרט
קיר תומך מבטון מזוין

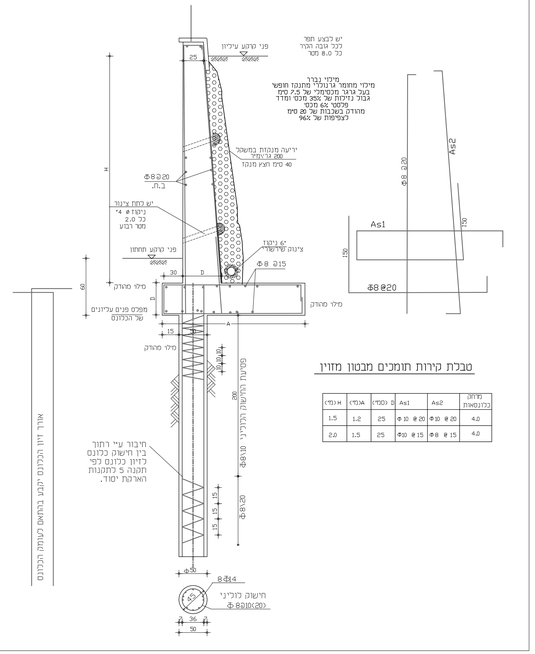

טבלת קירות תומכים מבטון מזוין

H (מ')	A (מ')	D (מ')	As1	As2	מידות כלונאות
2.5	1.8	30	Φ12 @ 15	Φ 10 @ 15	4.0
3.0	2.1	30	Φ14 @ 15	Φ 12 @ 15	3.0
3.5	2.4	30	Φ 12 @ 10	Φ 12 @ 15	2.5
4.0	2.7	40	Φ 14 @ 10	Φ12 @ 10	2.5
4.5	3.0	45	Φ 16 @ 10	Φ 14 @ 10	2.0
5.0	3.3	50	Φ 18 @ 10	Φ 16 @ 10	2.0
6.0	4.0	60	Φ 20 @ 10	Φ 20 @ 10	1.75

פרטי ציפוי אבן

יש לבצע כל עבודות חיפוי
האבן עיי דרישות תכ פיקוח
חכק 2+1

יש להשתמש
במסדה לא מסיירה
בכל עבודות ציפוי
אבן

מבט אל גב אבן ציפוי

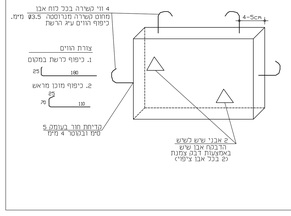

פרט קשירת אבן ציפוי

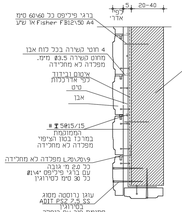

יש לבצע כל עבודות חיפוי
האבן עיי דרישות תכ פיקוח
חכק 2+1

מעבר מדבקה
לתר תוכ
אדריכלות

3	
2	1-9-2018
1	1-5-2018

מס' No.	תאריך Date	שינוים, תמציה Revisions, Issues	By
3			
2	1-9-2018		לע/ל
1	1-5-2018		לע/ל

Issued for: מעמד התכנית
עיון ○ אישור ○ הסכמה ○ לביצוע

Consultant: מתכנן:
SALEH NATSHEH
Structural Engineer
סאלח נתשה
מהנדס בנין
4 Tel-Hay St.,Jerusalem 92107
P. O. Box 14037, Jerusalem.
Tel: (02)563-0662, Fax: (02)566-5966
רח' תל חי 4 ת.ד. 14037, ירושלים 92107
טל: (02)563-0662, פקס: (02)566-5966
E-mail: sn.engineer@gmail.com
דוא"ל: sn.engineer@gmail.com

Architect: אדריכל:
Scale: 1:20 10 5 0.5 0.25 קנ"מ:
Date: 1-5-2018 תאריך:
Drawn by: שרטט
Checked by: מאיר בדר:
Signature: חתימה לביצוע
Client: מזמין:

Project Name: עבודות פיתוח
א.ת. "ברוש" בית שמש
Project No. מס' פרויקט: 1712
Drawing Title: תכנית פרטי קירות
Drawing No. מס' תכנית: S-06