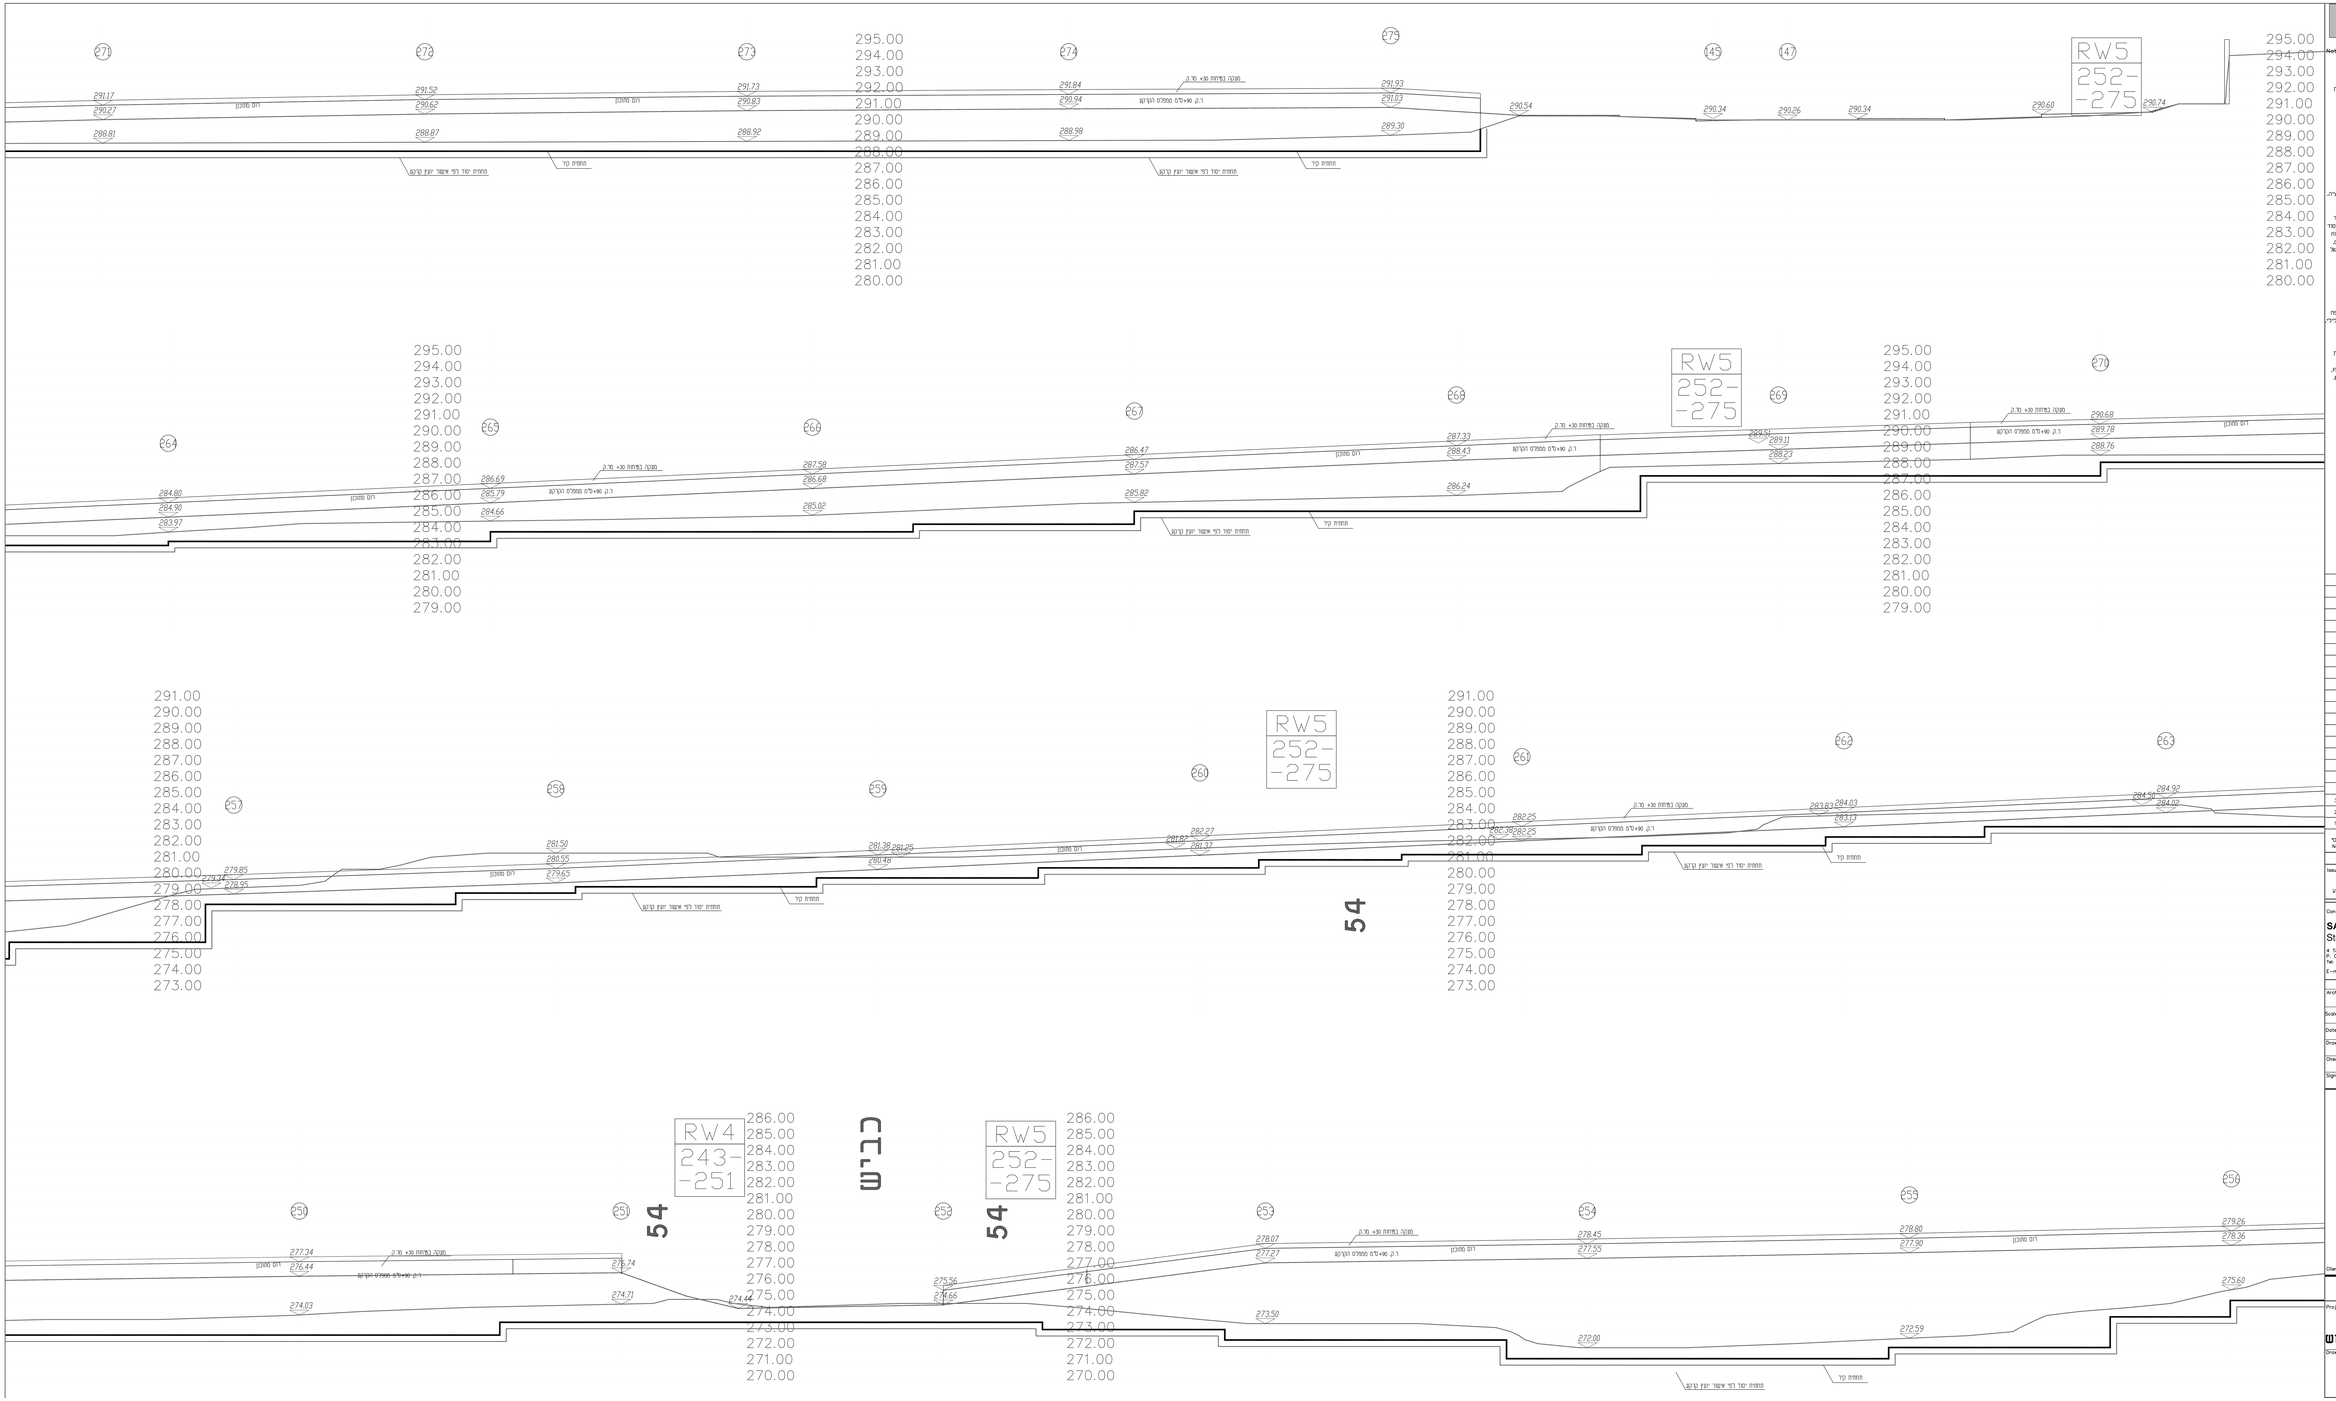

העבודה תבוצע ע"י קבלן רשם. מהנדס מפעם הקבלן יהיה אחראי לתיפוס יחודי לביצוע שרד הקבלן

הערות

Notes

1. אין לבצע כל עבודה לפני קבלת היתר בנייה מלאים כחוק.
2. אין לבצע את העבודה המתוארת במסמכים אשר אושר לביצוע.
3. על הקבלן לבדוק אין כל הפרדות הדורש למענדים המסומנו מחד על כל מצות אי אי המפרט.
4. כמותנים זכות יתרים על תכנית זו הוא רבנו. אסור לשנותה או לעשות בה שלא אישור לביצוע המבנה שעבדו הקבלן.
5. כל עבודות הבטון יהיה בהתאם לדרישות תי 466.
6. מס הבטון ב-30. אלא אם כן מצוין אחרת. דוגמ הוצעה אל הבטון דוגמ-13.
7. כיסוי הבטון לפלדה הרגיל והחשופים יהיה 4.0 סמ. אלא אם כן מצוין אחרת. בדברים הנאים בשוא עם הפרוגע יהיה כיסוי הבטון 5.0 סמ.
8. כל עבודות בדיל המפורט יהיה בהתאם לדרישות תי 466.
9. אם לא צוין אחרת חברים המחוזק בדיל מפורט תהיה 40 נוטר.
10. אין לבצוק בלא אישור מהנדס המבנה המקצועי. יש לחת למענדים הדרוש מראש של יום עבודה (24 שעות) לפני כל בדיקה.
11. יש לדאוג שלא יגרמו נזקים לבנינים הקיימים. הבטחת עבודות ואדיכנות. האנטסלרה. המשך ושאר העבודה. אין לבצוע חורים ופתחים מעל 4" שאינם מסומנים בתכנית זו. אלא אם כן ניתן אישור מהנדס המבנה המקצועי.
12. יש לבצוע כל עבודות עפר. חפירה. יישחרה בתאים עם מהנדס הקרקע. מאפשר מצוא מחדרים בנוסע יהיה כפי דרוש בקרקע. יש לבצוע אישור אל יועץ הקרקע. עומק היסוד מפני הקרקע הסופית לא יקטן מ 80 סמ והחוד לא פחות מ 40 סמ בחוד סלע שבעי הגזה. בכל 3 יסוד עבור ובכל יסוד בדיד יש לבצוע דרך לעמוד 0.3 מ המבחר אל התכנית נתרים יש לדחות לבדוק הקרקע.העומק. המסוד יש לבדוק בשטח בעל הרשמה ייקבע באיר ע"י המהנדס. בחתה אל יחידה עמד לבניין פרים. יש לבצוע עבודות הגשרים בחלקים אל ז מס' כ. ז מס' כ. לא הקיר הראשון מגבוה.
13. מדד מדד אם מדד מדד מחדש מדדות חיא ראה תכנית אדכנית.
14. מדד אישום: יש לבטוח מדד אישום. הבטון אחראי לבצוע אישור בתכנון מדעת אישום האריות מדעת האישום המפרט והמדמל אל אישום.

הגמלה. ואינו מגבה. בטון דוגה. דרישות בטמנתיות 5 מס מלוכמות. פרישה. הגמלה. אישום אל"ל מלוי מדד.

כרוכה דרישות בטמנתיות 5 מס מלוכמות. פרישה. הלוכה. עצר מים מגובה בין ערשות. מלוכה. בלוח הגוה 4 מס. ניקוז ישחרה נשאריו ואישום אל"ל האישום יהיה שלם ללא הפסמות עם הפיסה בין כרוכה הגמות.

15. יש לבצוע מערכת ניקוז שחרחים את המים מחוים המבנה. פני המרגש בהיקף המבנה יהיו עם מחוברים בכל זוג.
16. יש לבצוע מדבר חוד מחוד ענוי מבנה מאחרי כרוכה המבנה. בחתיחת המדבר יחתם עגול ניקוז בטוח של 8 ואשאריו בלבד מלא נמוך.
17. כל עבודות הפלדה יהיו בהתאם לדרישות תי 1225. סג הפלדה 360. בד הבריגים יהיו 4.6 לפי תי 1225. ריתוכים יהיו מאלכסנרדות מסג. E60XX. כל אלמנטי הפלדה בצוע עם הגרבת. מים או חיא יהיו מגולבנים מאאש. לפי התנגים הרלוונטיים. יש לבצוע כל אלמנטי הפלדה לפי דרישות האדריכל

מס' No.	תאריך Date	שינוים, תמצה Revisions, Issues	By
3			
2	1-9-2018		גלע
1	1-5-2018		גלע

Issued for: מעמד התכנית

● מעודכן ○ לאישור ○ תמכרז ○ לביצוע

Consultant: מתכנן:

SALEH NATSHEH **סאלח נתשה**

Structural Engineer **מהנדס בניין**

6 Tel-Hay St.,Jerusalem 92107 רח' תל חי 6, ירושלים 92107

P. O. Box 14637, Jerusalem ת.ד. 14637, ירושלים

Tel: 02/563-0062, Fax: 02/566-5966 052/566-5966 :נייד 052/563-0062 :טל'

E-mail: sn.engineer@gmail.com sn.engineer@gmail.com :דואר אלקטרוני

Architect: אדריכל:

Scale: 1:200 100 50 20 קנה מידה:

Date: 1-5-2018 תאריך:

Drawn by: שרטט

Checked by: נבדק

Signature: חתימה לביצוע

Client: מזמין:

Project Name: שם פרויקט **עבודות פיתוח**

א.ת. "ברוש" בית שמש

Project No. מס' פרויקט: 1712

Drawing Title: שם תכנית **תכנית פרטי קירות**

Drawing No. מס' תכנית: S-05