BK1.16-1.0.6

קו ביוב
חתך לאורך 1.1-1.7

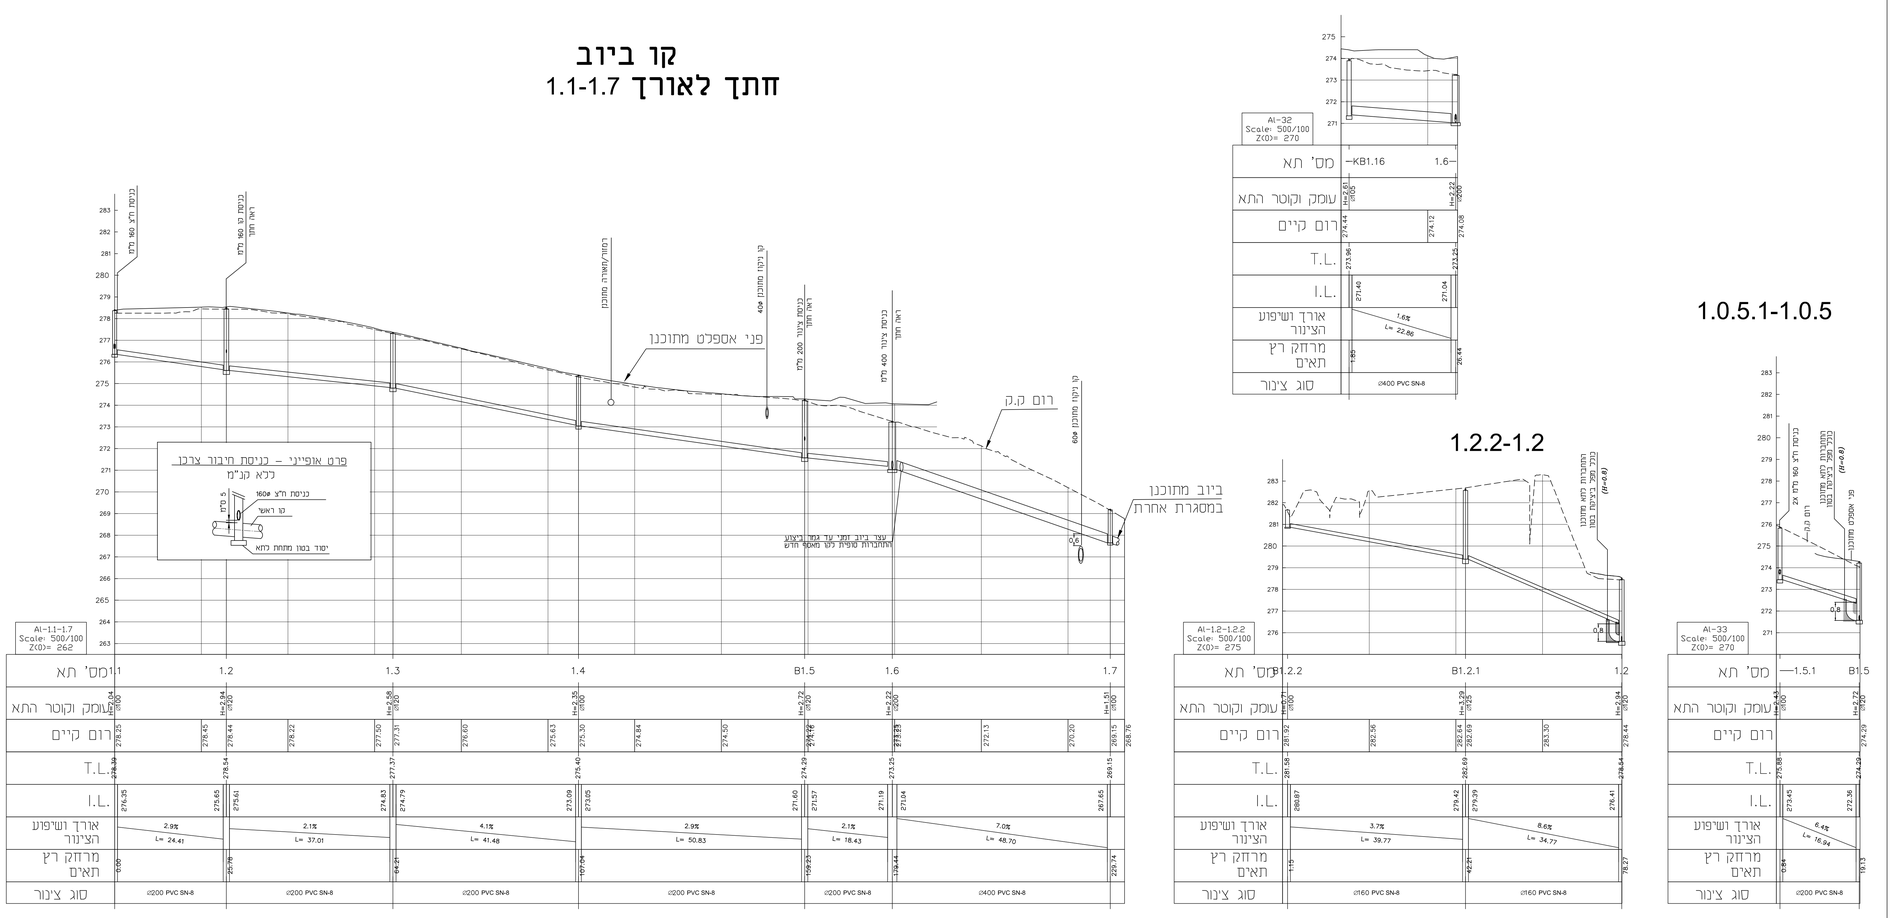

הנחיות לביצוע קו ביוב

1. הקבלן יקבל אישור המפקח בשלבים של הנחת צינור וכיסוי תעלה. ולא יתחיל בכיסוי ללא אישור הנחה.
2. במהלך העבודה ובחדירות שתסבע ע"י המפקח, הקבלן יזמין על חשבונו שרות השדה של יצרן הצינורות ותאי הביקורת. דיה בדיקת שרות השדה יימסר למפקח.
3. במהלך כיסוי התעלה, הקבלן יניח לאורך כל התעלה סרט סימון בצבע כתום. בעומק של כ-80 סמ מתחת לפני השטח הסופיים.
4. תאי הביקורת יהיו מחליקות פרופיליות,תמרה ותחתית סר מיתוחוריסתיבור צינורות תרוטשותיבהיבור לצנרת יעשה באמצעות מחבר אינטגרבי או שע.
5. הרכבת תחתית ומוליות תאי ביקורת תהיה בהתאם להוראות היצרן. עם שימוש של סרם איטום מאושר ע" היצרן בין התחתית לחוליה הראשונה. בין החוליות ובין החוליה האחרונה לחמרה.
6. במהלך העבודה על הקבלן להזמין על חשבונו בדיקת צפיפות המצעים למילוי התעלה. חוצאות הבדיקות יומסרו למפקח.
7. על הקבלן לבצע צילום וידאו הנו בטכסת וידאו כולל דוחה מצב תאים שימסר למפקח.
8. לפרוק חוכיות לאחר ביצוע, חתומות ע" מודד מוסמך ועפ קבלן ע"ג דיסק, בהתאם למפרט הטכני הכללי להגשה עבודות מדידה. ועפ" דרישת התאגיד.
9. כל המכסים לתאי ביקורת כולליים תו-תקן 500 קלא (עומס 40 טון-בכביש/ עומס 12.5 טון -שטח פתוח). כולל סמל התאגיד על המכסה.
10. סוג הצינור- 100 HDPE כפי שמסומן בתכנית
11. בתחום בכביש T.L. המכסה יהיה תואם כצורה הכביש המתוכנן. בשטח פתוח T.L. התיקרה יהיה 40 ס"מ מעל פני הקרקע.
12. מידני על צינור וסביב השוחות יבוצע לפי הנחיות יבוצע סרטע המפורטת במפרט הטכני הבדיק הטרנט.
13. יש לבצע גישש על מנת לקבוע מיקום וטוחר קו ביוב קיים וחיבורי ביוב קיימים בכל סקרה של שינוי מסה שמופיע בתוכניות יש לפנות למפקח ולמתכנן.
14. יש לבצע אגרת בטון באזור חיבור חוליות בכל התאים
15. כל תאים יהיו בעלי משאת ומכסה בנוסר 60 סלס עם שלבי ירידה.
16. בתאים מעל 5.0 מ' עומק יוכבר סרם עשי פרבגרגה.
17. בתאים מעל 1.25 מ. יש לקבוע מדרגות ברזל יציקה במרחם 35 ס"מ ממדרגה אחת למדרגה מתחתיה.

הערות:

1. לפני ביצוע קו הביוב יש לאמת קודם את כל הנתונים של קווי ביוב קיימים לרבות חיבורו של כל מבנה לרשת הניקוז.
2. יש לבצע בורות גישוש בכל הצטלבויות קו הביוב החדש עם תשתיות קיימות אחרות.

16

תנחה ראה בגיל: (04-18-644-4) 4\15

תאריך	הערה
06/2018	לעיון תאגיד מי שמש
08/2018	למכרז
12/2018	למכרז

תאריך	שינויים
07/2018	עידכון עפ" סיכום עם תאגיד "מי שמש" – 2/7/18
12/2018	עדכון עפ"י הערות התאגיד
1/2019	עדכון עפ"י הערות תאגיד "מי שמש"

עריית בית שמש

תאגיד המים והביוב של בית שמש

מרשל הנדסה בע"מ
רח' בצעת שאול 40, ירושלים מיקוד: 95477
טלפון: 02-6513398 02-6513423 :פקס
E-MAIL : UZI@MARSHAL-ENG.CO.IL

שם הפרוייקט	**אזור התעשייה ברוש קווי מים וביוב כביש 1 עדי וחצרייה**
נושא השרטוט	**קו ביוב חתך לאורך**
מס' הפרוייקט	04-18-644
שרטוט מס'	04-18-664-16
תאריך	06/2018
תוכנה	1:500 100
הכין	יעקב כהן
שרטט	יעקב פארן
בטר	וסיכה א.
קנ"מ	

לשיפוט ○ **לאינפורמציה** ○ **לעיון** ○
למכרז ● **למאזן שרויים** ○ **לביצוע** ○

H:\MEI SHEMESH\Tikhnun 2017\eser tavia brosh\Design files\civil-12-18.dwg :שם הקבץ