קו ביוב
חתך לאורך B71.1-B10.3

תוצאה ראשונה בגיבי 14/18 (04-18-644-14)

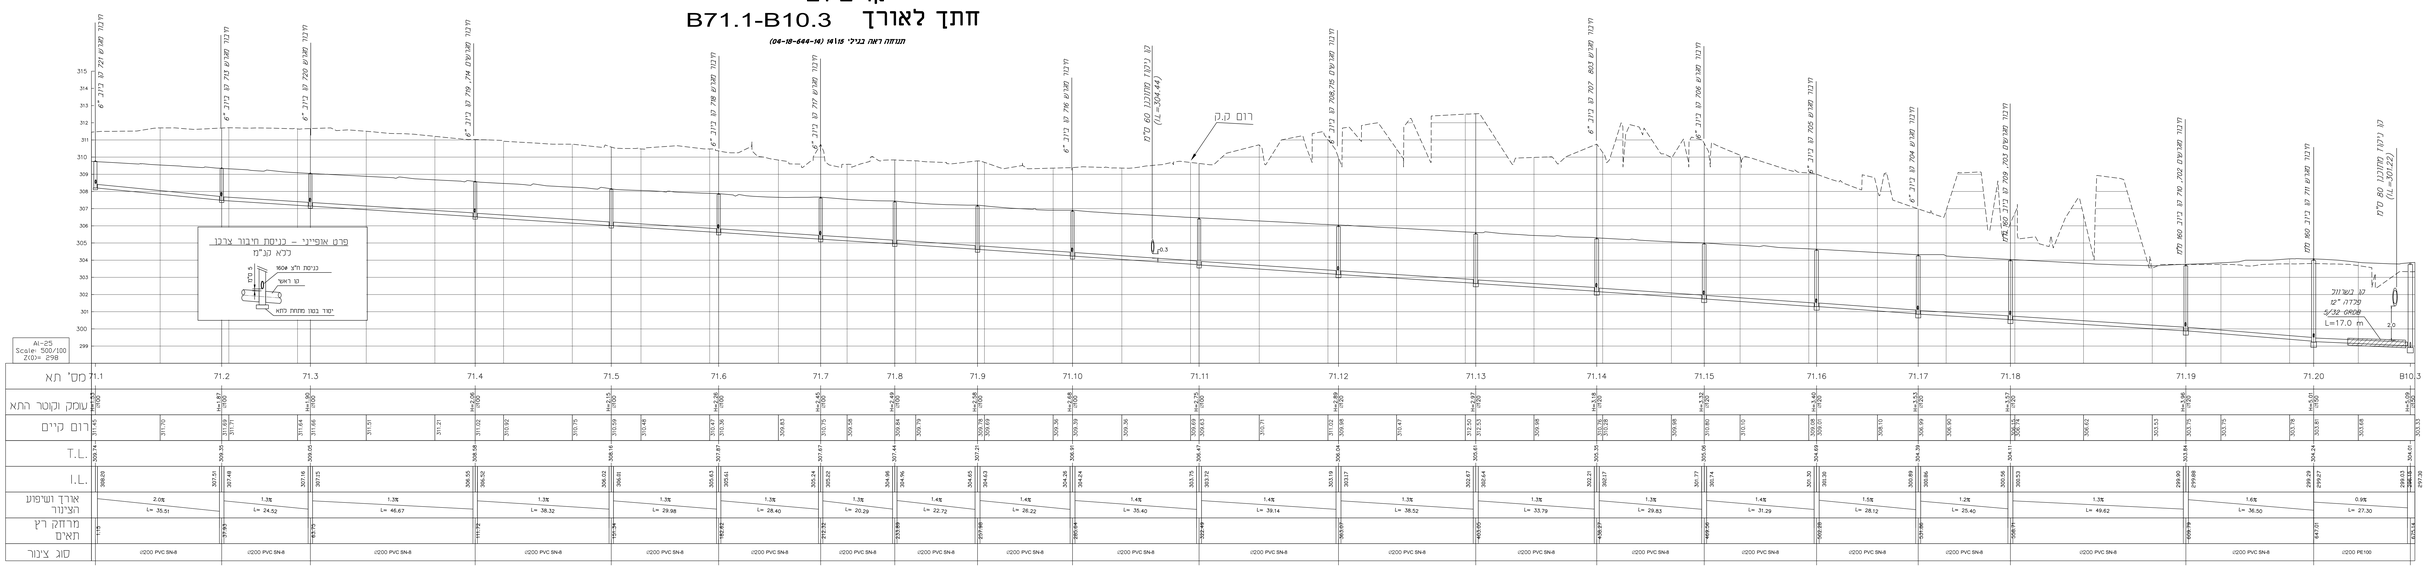

הנחיות לביצוע קו ביוב

1. הקבלן יקבל אישור המפקח בשלבים של הנחת צינור וכיסוי תעלה, ולא יותר בביטוי כלשי אישור הנה.
2. במהלך העבודה ובחריגות שתמצא ע"י המפקח, הקבלן יחתך על חשבונו שרות הטלה של צוות הבטונות ותאי הביטונות. דיוק בדיקת שרות הטלה יתמוך למפקח.
3. במהלך כיסוי התעלה, הקבלן יבין לאורך כל התעלה סרט סימון בצבע כתום, בעומק של כ-50 סמ' מתחת כפי הנשמה הסביבה.
4. תאי הביקורת יהי המרוחים מרוחקים-הנה והתחתית מר מיתוחי-מיתוח ערוצות ותושביים-מיתוח לצורת עגמה, באמצעות מחבר אישבי"ר אש.
5. הרכבת תחתית ומכלים תאי ביקורת תהיה בהתאם הוראות הרצון, עם שמוש של סרט אטום מאוגם ע"י הצבון בין התחתית לחוליה הראשונה. בין הוראות ובין הוראה האחרונה הנחה.
6. במהלך העבודה על הקבלן להחיל על חשבונו בדיקת צפיפות המעבים לסיכוי הערכה. תוצאות הבדיקות יסור למפקח.
7. על הקבלן לבצע ביקום ריאה הנו נמנעת ריאה כולל דיוק מצב תאים שיימסר למפקח.
8. בקרוב הוכנות לאחר ביצוע, חתומות ע"י מודד מוסמך ועל בקבן ע"ג דיסק, בהתאם לסמיים המצוי הבקרי לדוגמה עבודות מדידה. בעיר: דרישת המאריך.
9. בל המכסים ולחוד ביקורת בקרים-חוט-100 סמ' כ"ג (עומס 40 טון-בכביש). עומס 12.5 טון - שפה מתוח). כולל סמל המאריך על המכסה.
10. סוג ופרטי: 160 אטמ כפי שמסמן בתכנית.
11. בחתים בכיוש ,T.L המסמה יהיה תואם הנמוכה הבכיש המחוכנן. בשפה מתוח T.L הוריקה יהיה 40 סמ' מעל מי הפרוש.
12. מדיד על צינור הסביב הטחתה יבוצע לפי הוראות יועץ הבטון המפורטת במפרט הסכר ובנדון הסרטן.
13. יש בבצע בשיש על מת הבנוי מיעום הוטר בו ביוב ריים ומיבוני ביוב ריימים. בכל מקרה גם שינוי מפה שמופיע בחוכנים יש לפנות למפקח ומהמכון.
14. יש לבצע חורות בטון באחור חיבור חוליות בכל התאים
15. כל התאים יהי בעי מטבת ומכסה בטמר 60 מ"מ עם עבר ירידה.
16. בתאים מעל 5.0 מ' עומק יורכב סולם עשוי פיבראגלס.
17. בתאים מעל 125 מ' יש הכנוע מדרגות ברזל יציבה במרחק 35 סמ' ממדרגה אחת למדרגה מתחיה.

הערות:

1. לפי ביצוע קו הביוב יש לאחת קודם את כל הנתונים של קווי ביוב קיימים כרבות חיבורו של כל מרגש לרשת הצרכנית.
2. יש לבצע בורות בשטח בכל הצמבנויות קו הביוב החדש עם השעיות קיימות אחרות.

17

	תאריך	תמצית
X4	06/2018	לעיון תאריך מי שמש
X6	08/2018	למכרז
X6	10/2018	למכרז

	תאריך	שינויים
1	07/2018	עדכון עפ"י סיכום עם תאריך "מי שמש" - 2/7/18
2	10/2018	עדכון עפ"י הערות התאריך
3	1/2019	עדכון עפ"י הערות תאריך "מי שמש"
4		

עריית בית שמש

תאגיד המים והביוב של בית שמש

מרשל הנדסה בע"מ
רח' הבנאי שמה 42, ירושלים 91390
02-6513398 ,029 02-6513391 ,02-6513423
E-MAIL: UZIMARSHAL-ENG.CO.IL

אזור התעשייה ברוש
קודי מים וביוב רמי וחברה

קו ביוב
חתך לאורך
כביש 10 / רמי וחברה

מס' הפרויקט	בוצע	שרטט	בוצע	הכין	קנ"מ
04-18-644			מירה א		
שרטוט מס'			מירה מאיר	יעקב טל	
04-18-664-17			06/2018		1:500 / 100

לשימוש	לאישור מכרזים	לעיון
למכרז ●	למטמש שרטוטים	לביצוע

R:\MEI DRAWING\Drawn 2017\user tools break\Designs files\ceci-12-18.dwg שם הקובץ

קו ביוב
חתך לאורך KB1.6-KB10
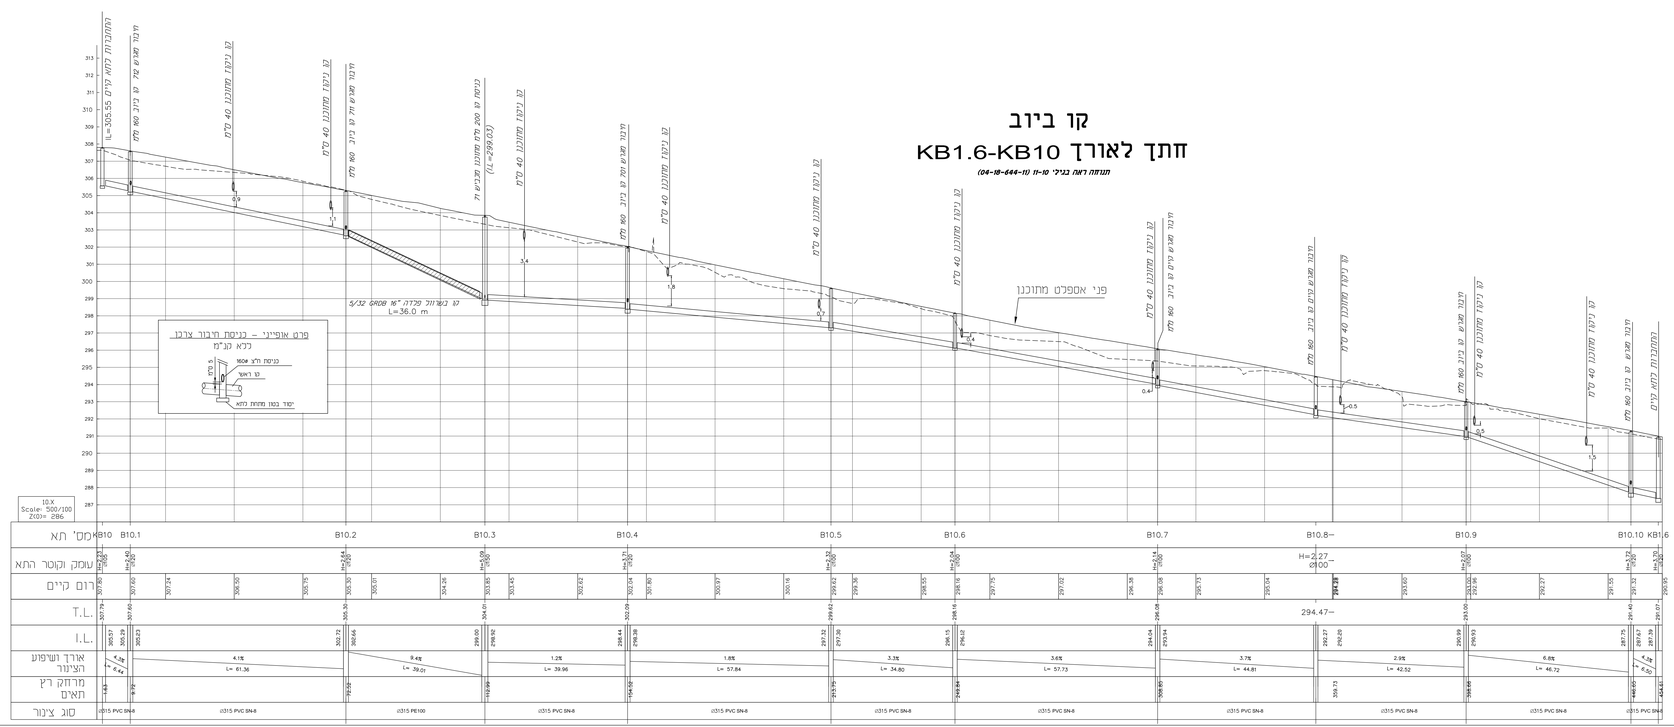
תוצאה ראשונה בגיבי 10-11 (04-18-644-14)