


# לקווי ביוב בכבישים

## לצנורות PVC (ביוב)

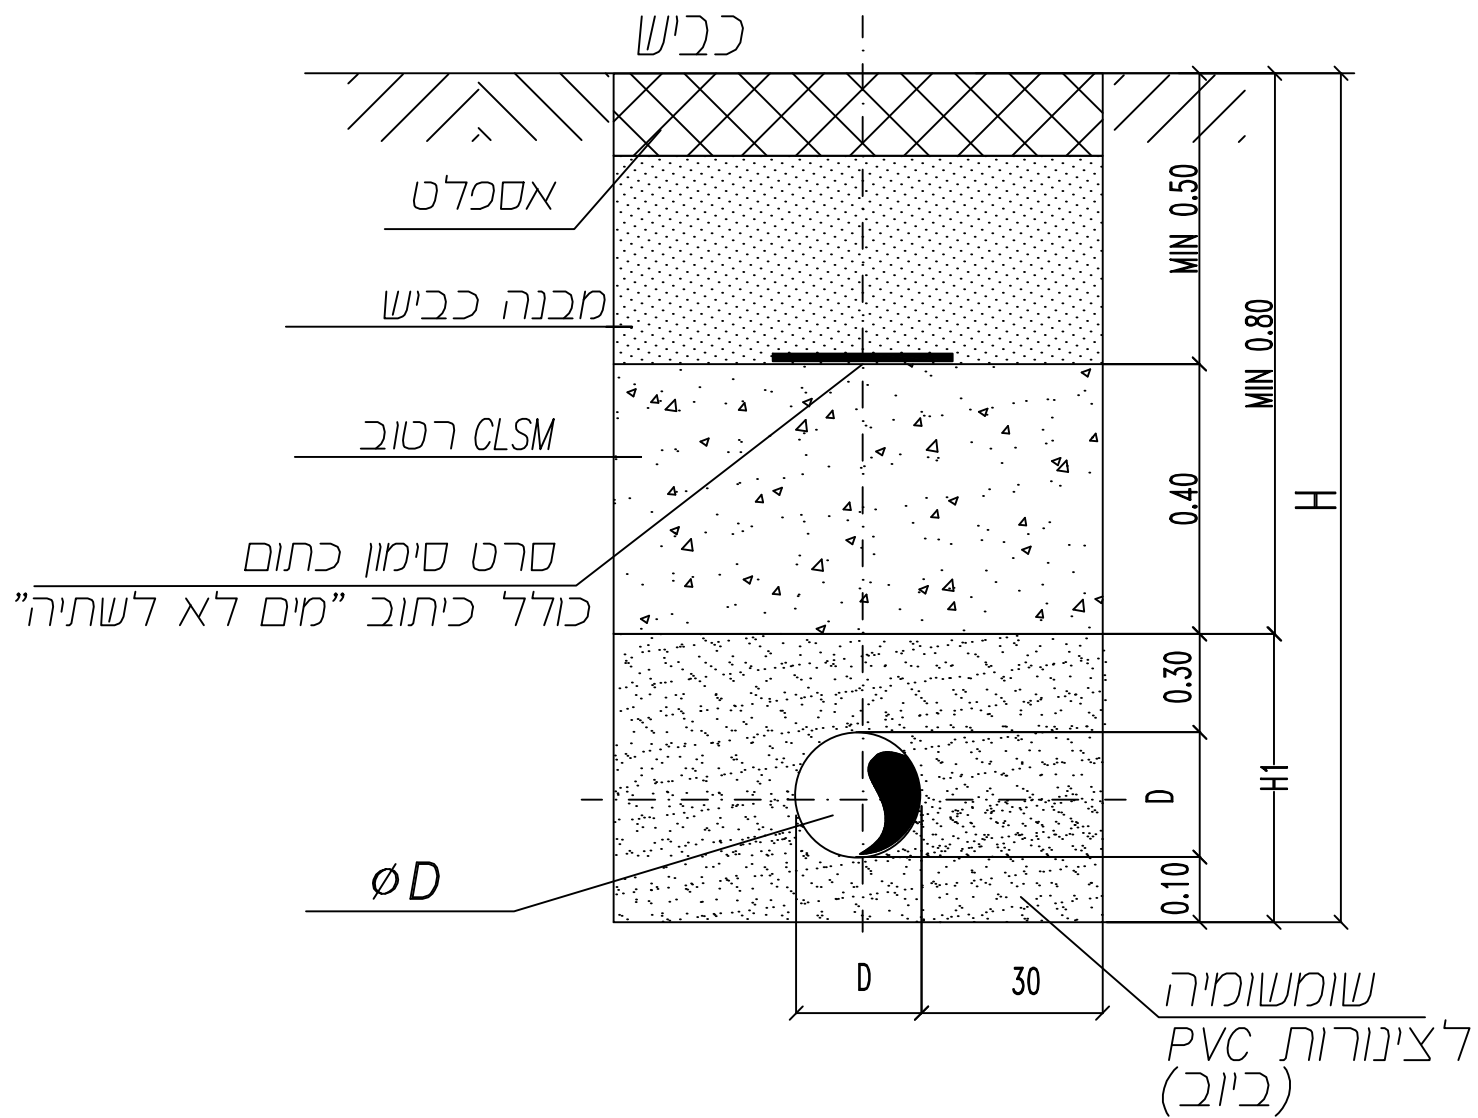

תאריך עדכון: 02/07/18

	תאגיד המים והביוב של בית שמש		
	אגף הנדסה		
פרטים סטנדרטיים			
מס' תכנית: 5-1-4	שם הפרט: מילוי תעלה בכביש ב-CLSM רטוב מעל הצינור		
קנה מידה: ללא קנ"מ	אישר	שרטט	תכנן
שם הקובץ	ט. גינזבורג	נ. מרקין	נ. מרקין
	02.2013	04.2012	04.2012
			שם תאריך