



מרחק רץ = 80 חתך 0+80
מס' 104

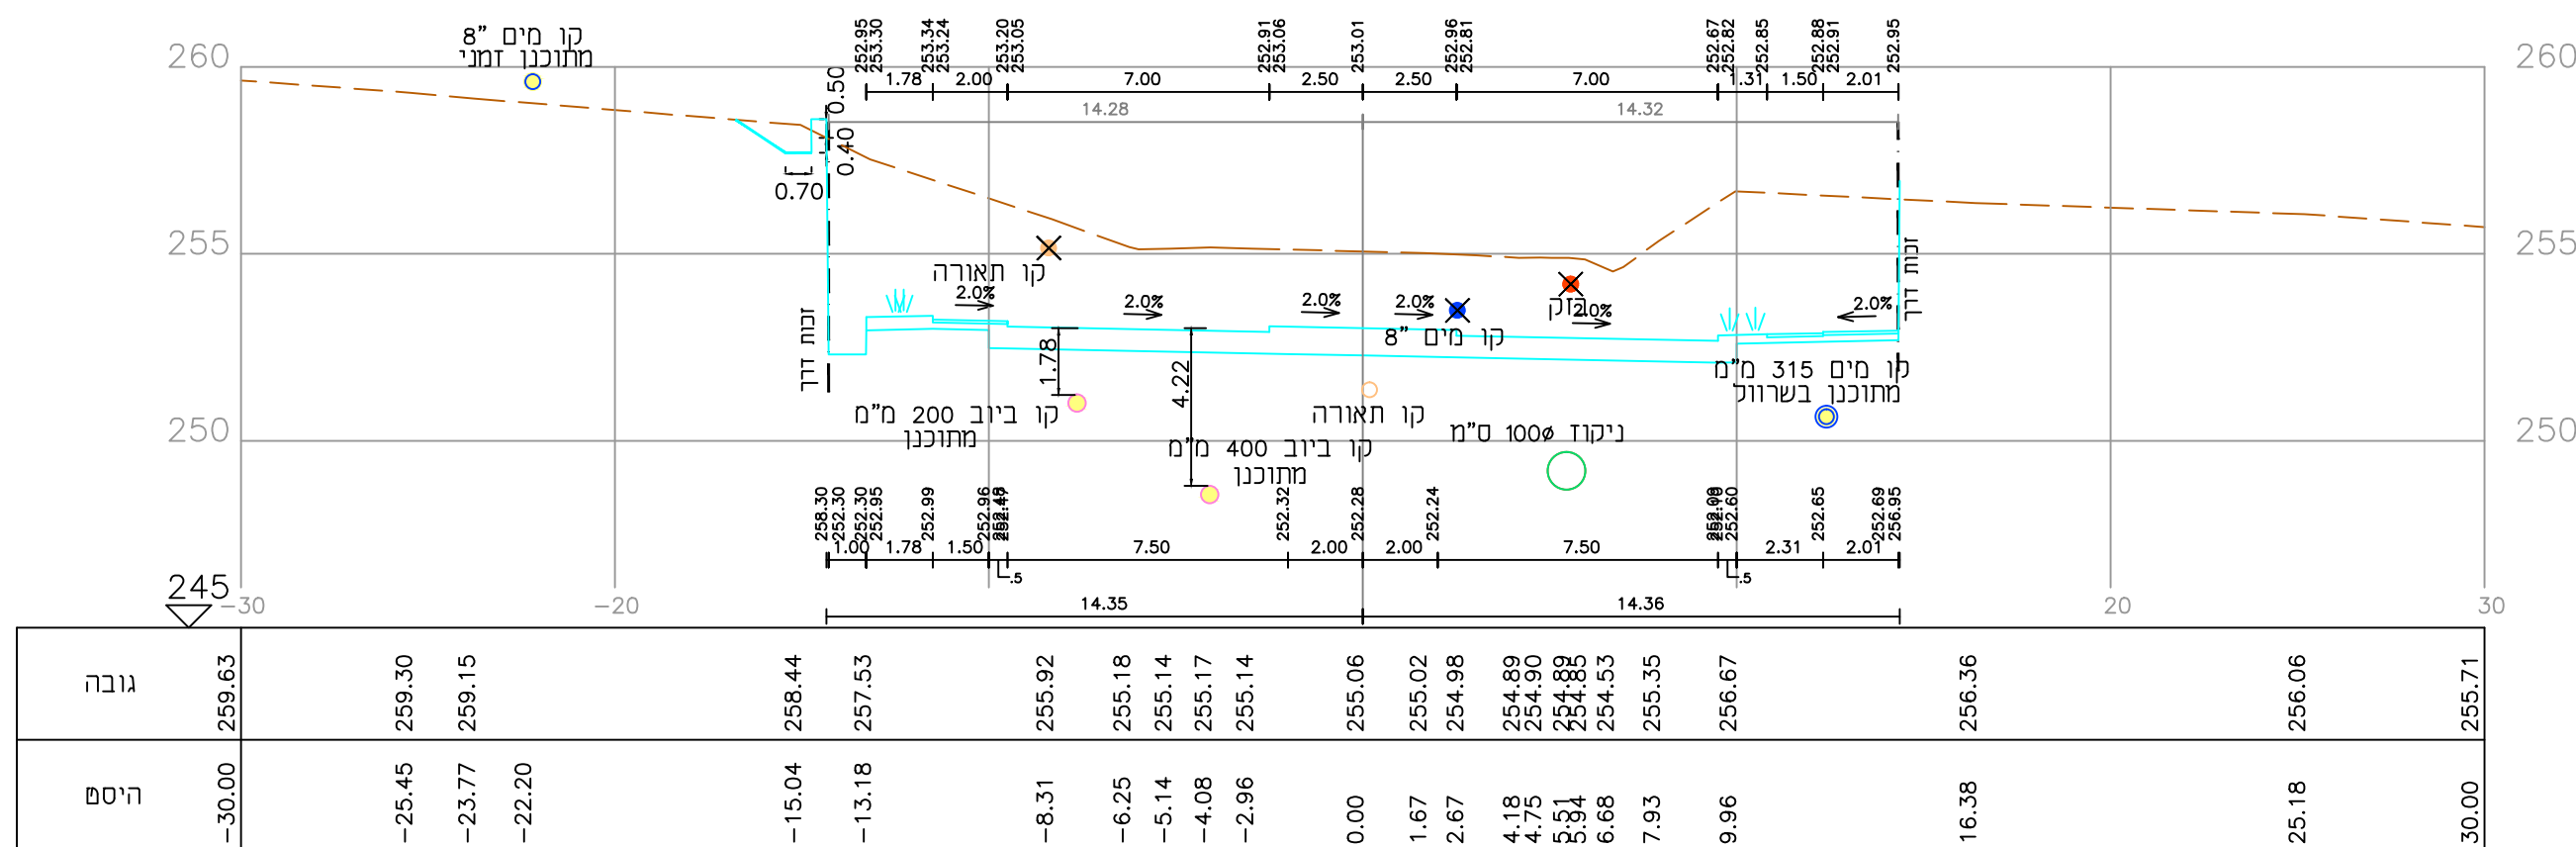

מרחק רץ = 580 חתך 0+580
מס' 128

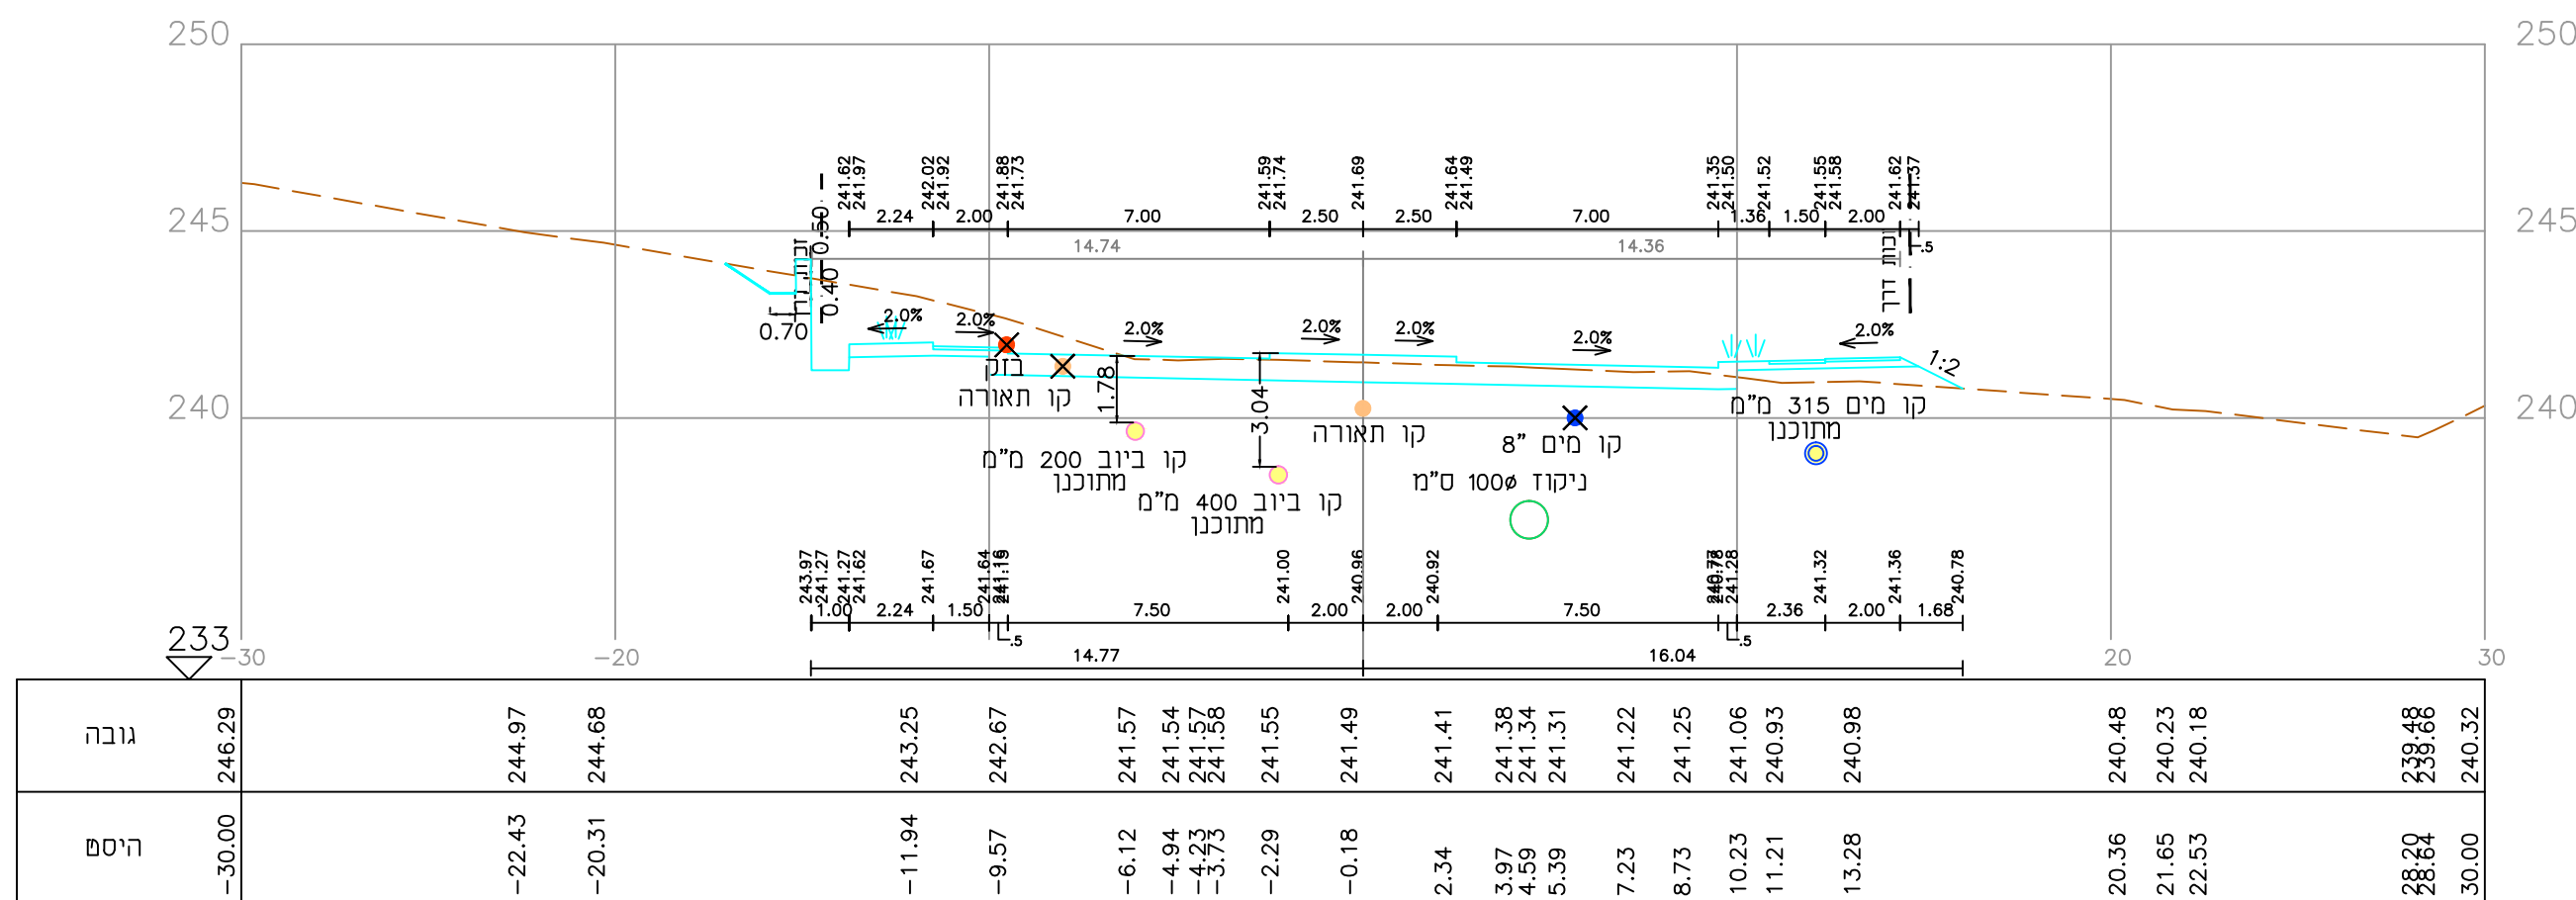

מרחק רץ = 760 חתך 0+760
מס' 138

מקרא

ליבוט
מתוכנן
קיים

✕	●	●	ביוב
✕	○	●	בזק
✕	○	●	תאורה
✕	●	●	מים
✕	○	●	ניקוז

7

תאריך	תפוצה	כמות
5.2011	לעיון	X12
11/2018	למכרז	X2
12/2018	למכרז	
03/2019	למכרז	

תאריך	שינויים	מס'
08/2018	עדכון עפ"י סיכום פגישה עם תאגיד מי שמש 2/7/2018	⚠
11/2018	עדכון עפ"י הערות תאגיד מי שמש 18/9/2018	⚠
		⚠

הוכן עבור:

עיריית בית שמש



מי שמש
תאגיד המים של בית שמש



מרשל הנדסה בע"מ

רח' גבעת שאול 40, ירושלים מיקוד: 95477
טלפון: 02-6513391, 02-6513423, פקס: 02-6513398
E-MAIL: VASILE@MARSHAL-ENG.CO.IL



שם הפרויקט

בית שמש א.ת מערבי
שדי וירגיניה-קווי מים וביוב



הכיר	שרטט	בקר	קמ.
י.פ.	י.פ.	א.	1:200 200
תאריך	תאריך	תאריך	תאריך
08/2010			

לעיון	לשיפוט
לביצוע	למכרז
למכרז	לתאום שרותים
לתאום שרותים	לאינפורמציה