פרט זחתך טיפוסי הנחת צינור עילי

(ללא קנה מידה)

קו מים 250 מיים זמני - חתך לאורך

(קנה מידה $\frac{1:500}{100}$)

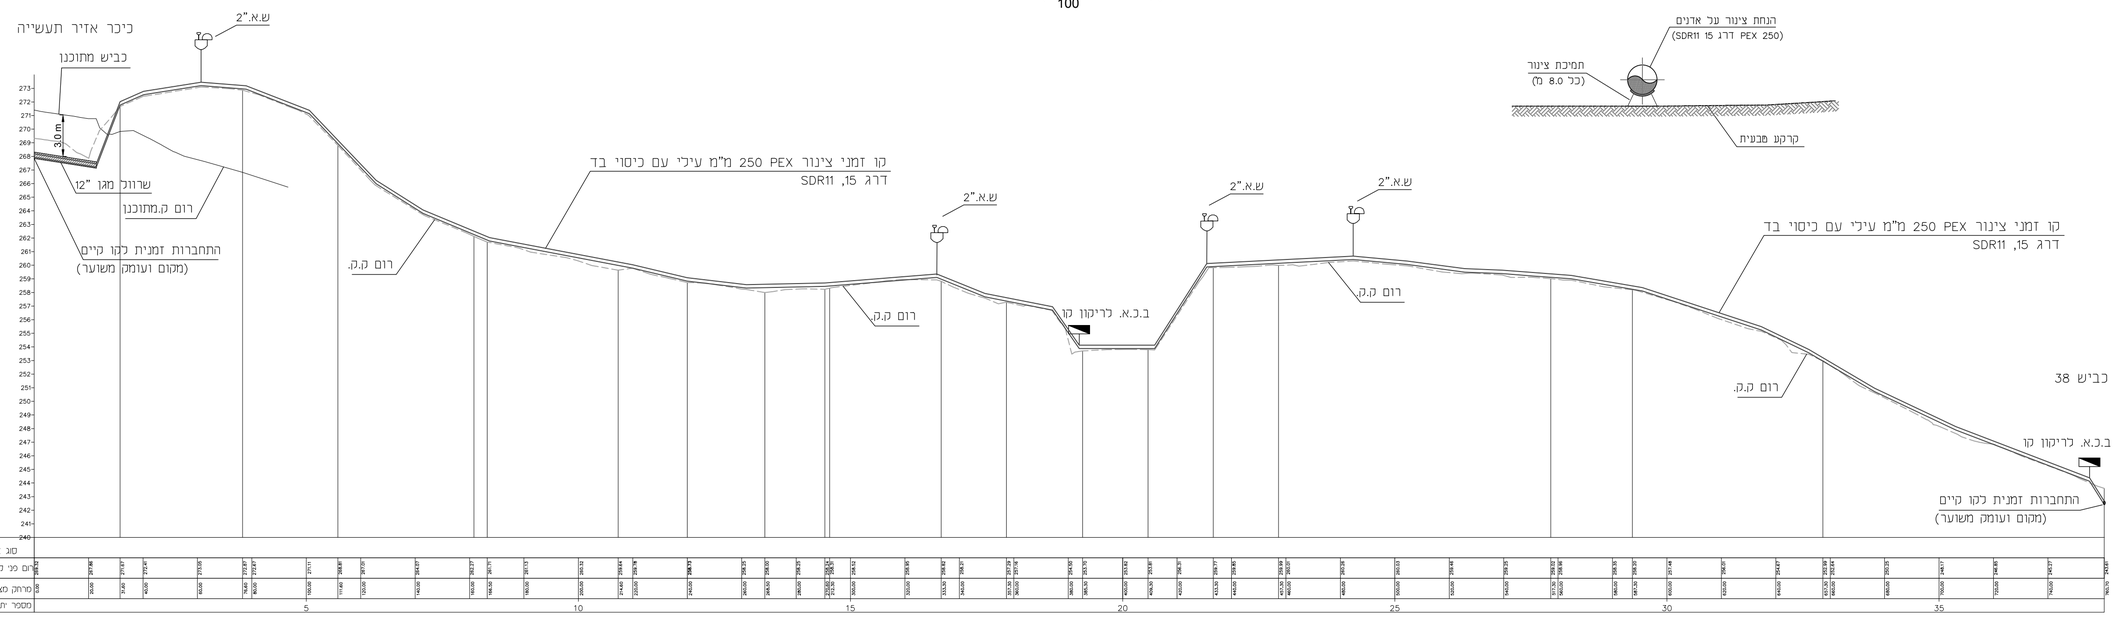

8

תאריך	תפוצה	כמות
01/2019	למכרז	X4

תאריך	שינויים	מס'
		△
		△
		△

הוכן עבור:

עיריית בית שמש

מי שמש
תאגיד המים של בית שמש

הוכן ע"י:

מרשל הנדסה בע"מ

מרשל הנדסה בע"מ

רח' גבעת שאול 40, ירושלים מיקוד: 95477
טלפון: 02-6513391, 02-6513423 פקס: 02-6513398
E-MAIL: VASILE@MARSHAL-ENG.CO.IL

שם הפרוייקט:
בית שמש א.ת מערבי
שדי וירגייניה-קווי מים וביוב

נושא השרטוט:
חתכי לאורך
קו עילי זמני

שרטוט מס':
04-18-661-08

	הכין	שרטט	בכר	ק.מ.
שם	משה ז.	משה ז.	וסילה א.	1:500 / 100
חתימה				
תאריך				01/2019

מכון תקנים הישראלי

לשיפוט	○	**לאינפורמציה**	○	**לעיון**	○
למכרז	●	**לתאום שרותים**	○	**לביצוע**	○

שם הקובץ : H:\MEI SHEMES\Tahnun 2018\VIRGINIA\Tohniot avoda\Sec zmani 250 mm.dwg