הערות:

1. לפני ביצוע קו הביוב יש לאמת קודם את כל הנתונים של קווי ביוב קיימים לרבות זיהוי ברור של כל מגרש לרשת העירונית.
2. יש לבצע בורות גישוש בכל הצטלבויות קו הביוב החדש עם תשתיות קיימות אחרות.

הנחיות לביצוע קו ביוב

1. הקבלן יקבל אישור המפקח בשכבים של הנחת צינור וכיסוי תעלה. ולא יתחיל בכיסוי ללא אישור הנחה.
2. במהלך העבודה ובתחירות שתקבע עיי המפקח. הקבלן יזמין על חשבונו שרות השדה של יצרן הצינורות ותאי הביקורת. דויח בדיקת שרות השדה יימסר למפקח.
3. במהלך כיסוי התעלה. הקבלן יניח לאורך כל התעלה סרט סימון בצבע כתום. בעומק של כ-80 סימ מתחת לפני השטח הסופיים.
4. תאי הביקורת יהיו מחוליות טרומיות.תקרה ותחתית טר מיוחד.חוריסתיחבור צינורות חרושתיים.החיבור לצנרת עשה באמצעות מחבר "אינטרביבי" או שוו.
5. הרכבת תחתית וחוליות תאי ביקורת תהיה בהתאם להוראות היצרן. עם שימוש של סרט איטום מאושר עי" היצרן בין התחתית לחוליה הראשונה. בין החוליות ובין החוליה האחרונה לתקרה.
6. במהלך העבודה על הקבלן להזמין על חשבונו בדיקת צפיפות המצעים למילוי התעלה. תוצאות הבדיקות ימסרו למפקח.
7. על הקבלן לבצע צילום וידאו הנו בקטעת וידאו כולל דויח מצב תאים שימסר למפקח.
8. לעדכן תוכניות לאחר ביצוע. תתומות עי" מודד מוסמך ועל קבלן עיצ דיסק. בהתאם למפרט הטכני הכללי להגשת עבודות מדידה.
9. כל המכסים כולאי ביקורת כולליים תו-תקן 100 ק"ג (עומס 40 טון-בכביש/ עומס 12.5 טון -שטח פתוח). כולל סמל התאגיד על המכסה.
10. סוג הצינור: HDPE 100 כפי שמסומן בתכנית
11. בתחום כבישים .T.L המכסה יהיה תואם לגובה הכביש המתוכנן. בשטח פתוח .T.L התיקרה יהיה 40 ס"מ מעל פני הקרקע.
12. מיקרו על צינור נמדיד בהשחות יבוצעו כפי הנחיות יועץ קרקע המפורטת במפרט הטכני ובדו"ח הקרקע.
13. יש לבצע גישוש על מנת לקבוע מיקום וקוטר קו ביוב קיים וחיבורי ביוב קיימים. בכל מקרה של שינוי ממה שמופיע בתוכניות יש לפנות למפקח ולמתכנן.
14. יש לבצע חגורת בטון באזור חיבור חוליות בכל התאים
15. כל התאים יהיו בעלי מסגרת ומכסה בקוטר 60 ס"מ עם שלבי ירידה.
16. בתאים מעל 5.0 מ' עומק יורכב סולם עשוי פיברגלס.
17. בתאים מעל 1.25 מ', יש לקבוע מדרגות ברזל יציקה במרחק 35 ס"מ ממדרגה אחת למדרגה מתחתיה.

פני קרקע קיים ------

פני קרקע מתוכנן ———

(B3.1-B1.22)

(קנ"מ 1:500)

100

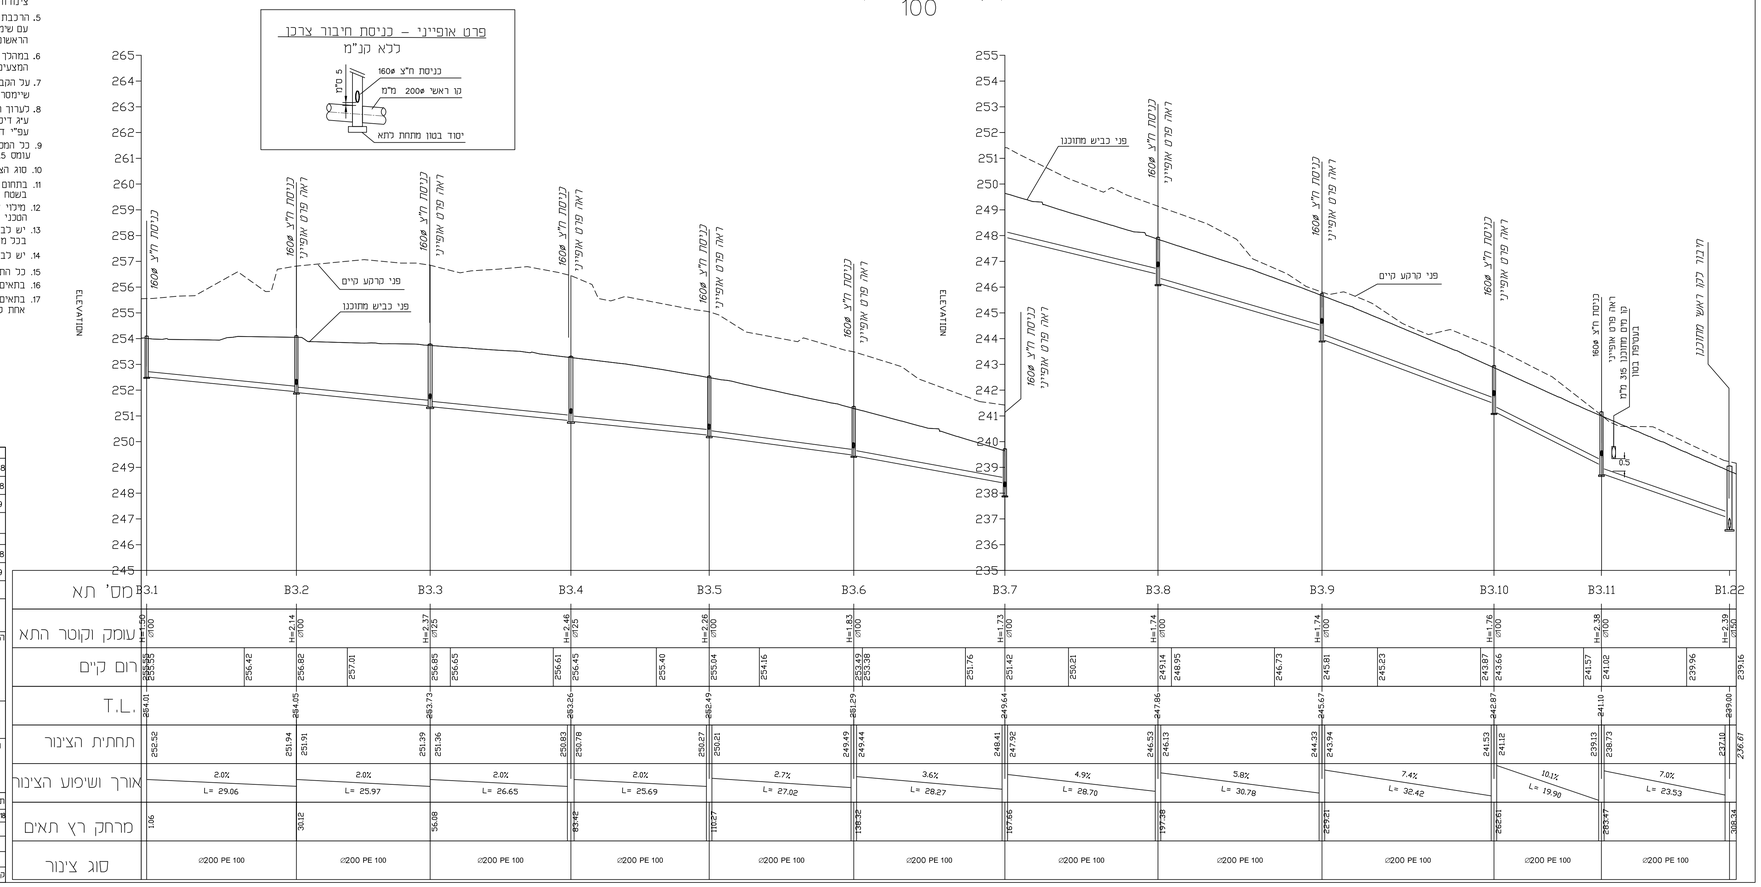

5

כמות	חפוצה	תאריך
X4	למכרז	07/2018
X6	למכרז	12/2018
X6	למכרז	1/2019

מס	שינויים	תאריך
1	שינויים בנקבות הערות תאגיד מי שמש – 20.9.18	12/2018
2	שינויים בנקבות הערות תאגיד מי שמש	1/2019

הוכן עבור:

מי שמש
תאגיד המים של בית שמש

הוכן ע"י:
מרשל הנדסה בע"מ
MARSHAL ENGINEERING LTD.
רח' נבונת שאול 40 ירושלים 02-6513391 פקס 02-6513398
E-mail: vasile@marshal-eng.co.il

שם הפרוייקט
שדרות וירג'יניה
הנחת קווי ביוב
(B3.1-B1.22)

נושא השרטוט
חתכים לאורך
גיליון 3 מתוך 3

תאריך:	הכין:	שרטט	בקר:	קנ"מ
05-2018	י.ס	י.ס	א. וסילה	1:500 / 100

תאריך: 05/2018

שרטוט מס: 04-18-661-5

לשיפוט	○	לאינפורמציה	○
למכרז	●	לתאום שרותים	○
		לעיון	○
		לביצוע	○

H:\MEI SHEMES\Pichmun 2018\VIRGINIA\lehniot avoda\CIVIL 3D\Biuv-Civil3D-11.18.dwg:קובץ