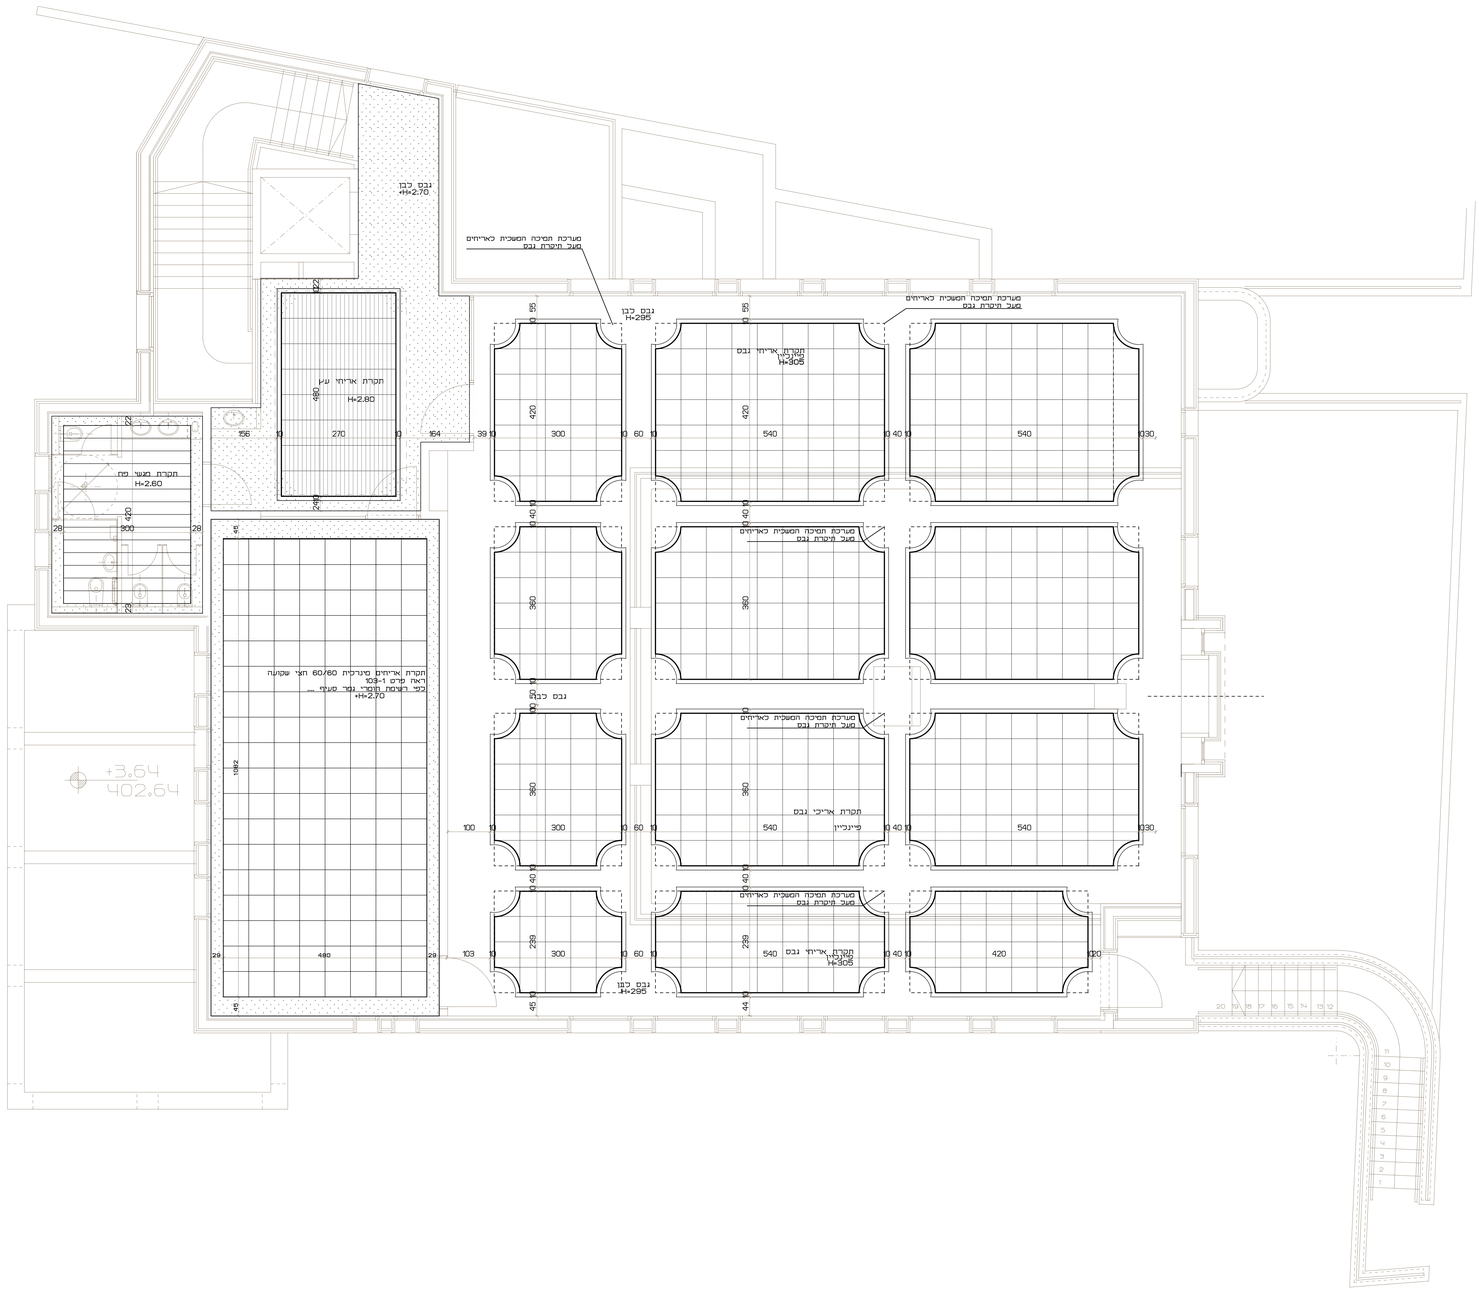


| תאריך | שינוי |
|---|---|
| 22-07-2019 | סימון תכניות למכרז, כפני תאום סופי |

לעיון בלבד ○ לתאום ○
למכרז ● לביצוע ○

המצבע אחראי לבדיקת המידות וכהתאמתן במקום
על המצבע לבקר את כל המידות ועל כל טעות
או אי התאמה יש להודיע למתכנן.
כל התכניות הן רכושו הפרטי של האדריכל.
אין לקבוע גדלים ע"י מדידה בשרטוט.

| תפוצה / תאריך | 00-00-00 | 24-02-2019 | 23-06-2019 | 22-07-2019 |
|---|---|---|---|---|
| DWG | ✓ | ✓ | | |
| PDF | | | | |
| אקס אקסל | | ✓ | | |
| תיק מפרטים | | | | |
| תיק הזמנות | | | | |
| חברת מבנה | | | ▲ | ▲ |
| אינסטלציה וסא | | | | |
| יועץ נגישות | | | | |
| יועץ בטיחות | | | | |
| יועץ אקוסטי | | | ▲ | ▲ |
| יועץ חשמל | | | ▲ | ▲ |
| יועץ כיבוי אש | | | | |
| יועץ תאורה | | | | |
| מתכנן שלדים | | | | |
| מתכנן קונסטרוקציה | | | | |

מספר פרוקט 716

שם הפרוייקט Project name

# בית כנסת
# מעב 6 ביתות מעון יום
# רמת בית שמש- ג'2

שם התכנית

## תכנית תקרה קומה +9.90

תאריך 22-07-2019

שרטט

G100-3

ק. מ. 1:50


דב גליא,אדריכלקט Dov Gali,Architect
רחוב אגרון 24 24 Agron Str.
ירושלים 94190,ישראל Jerusalem 94190,Israel
טל. 02-6259695 Tel. 02-6259695 פקס. 02-6256821 Fax. 02-6256821