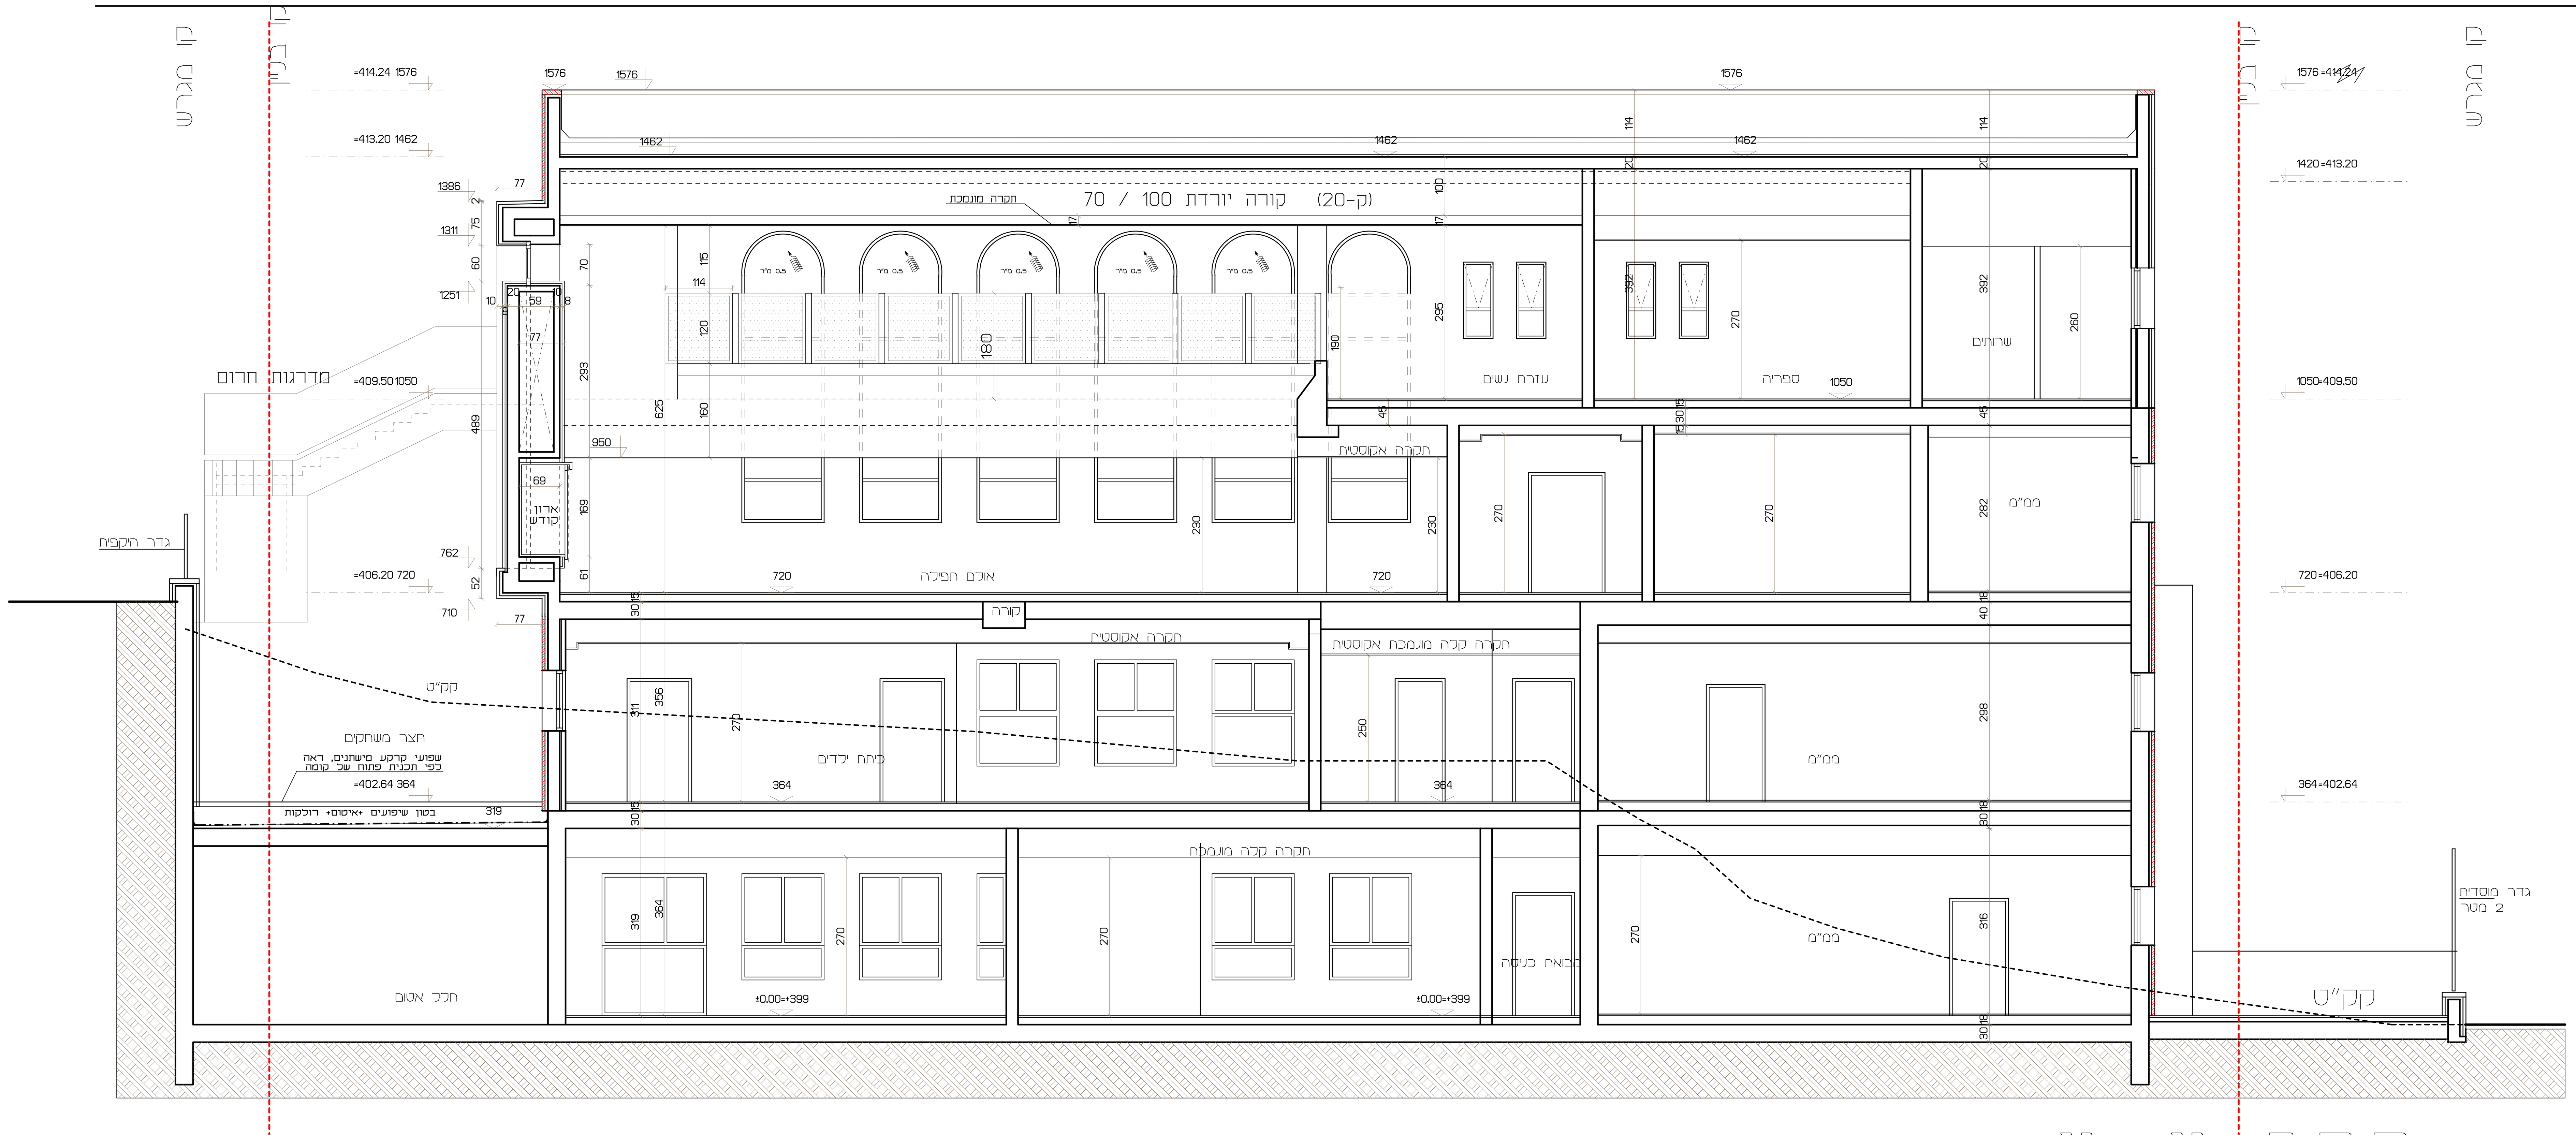

חתך א-א

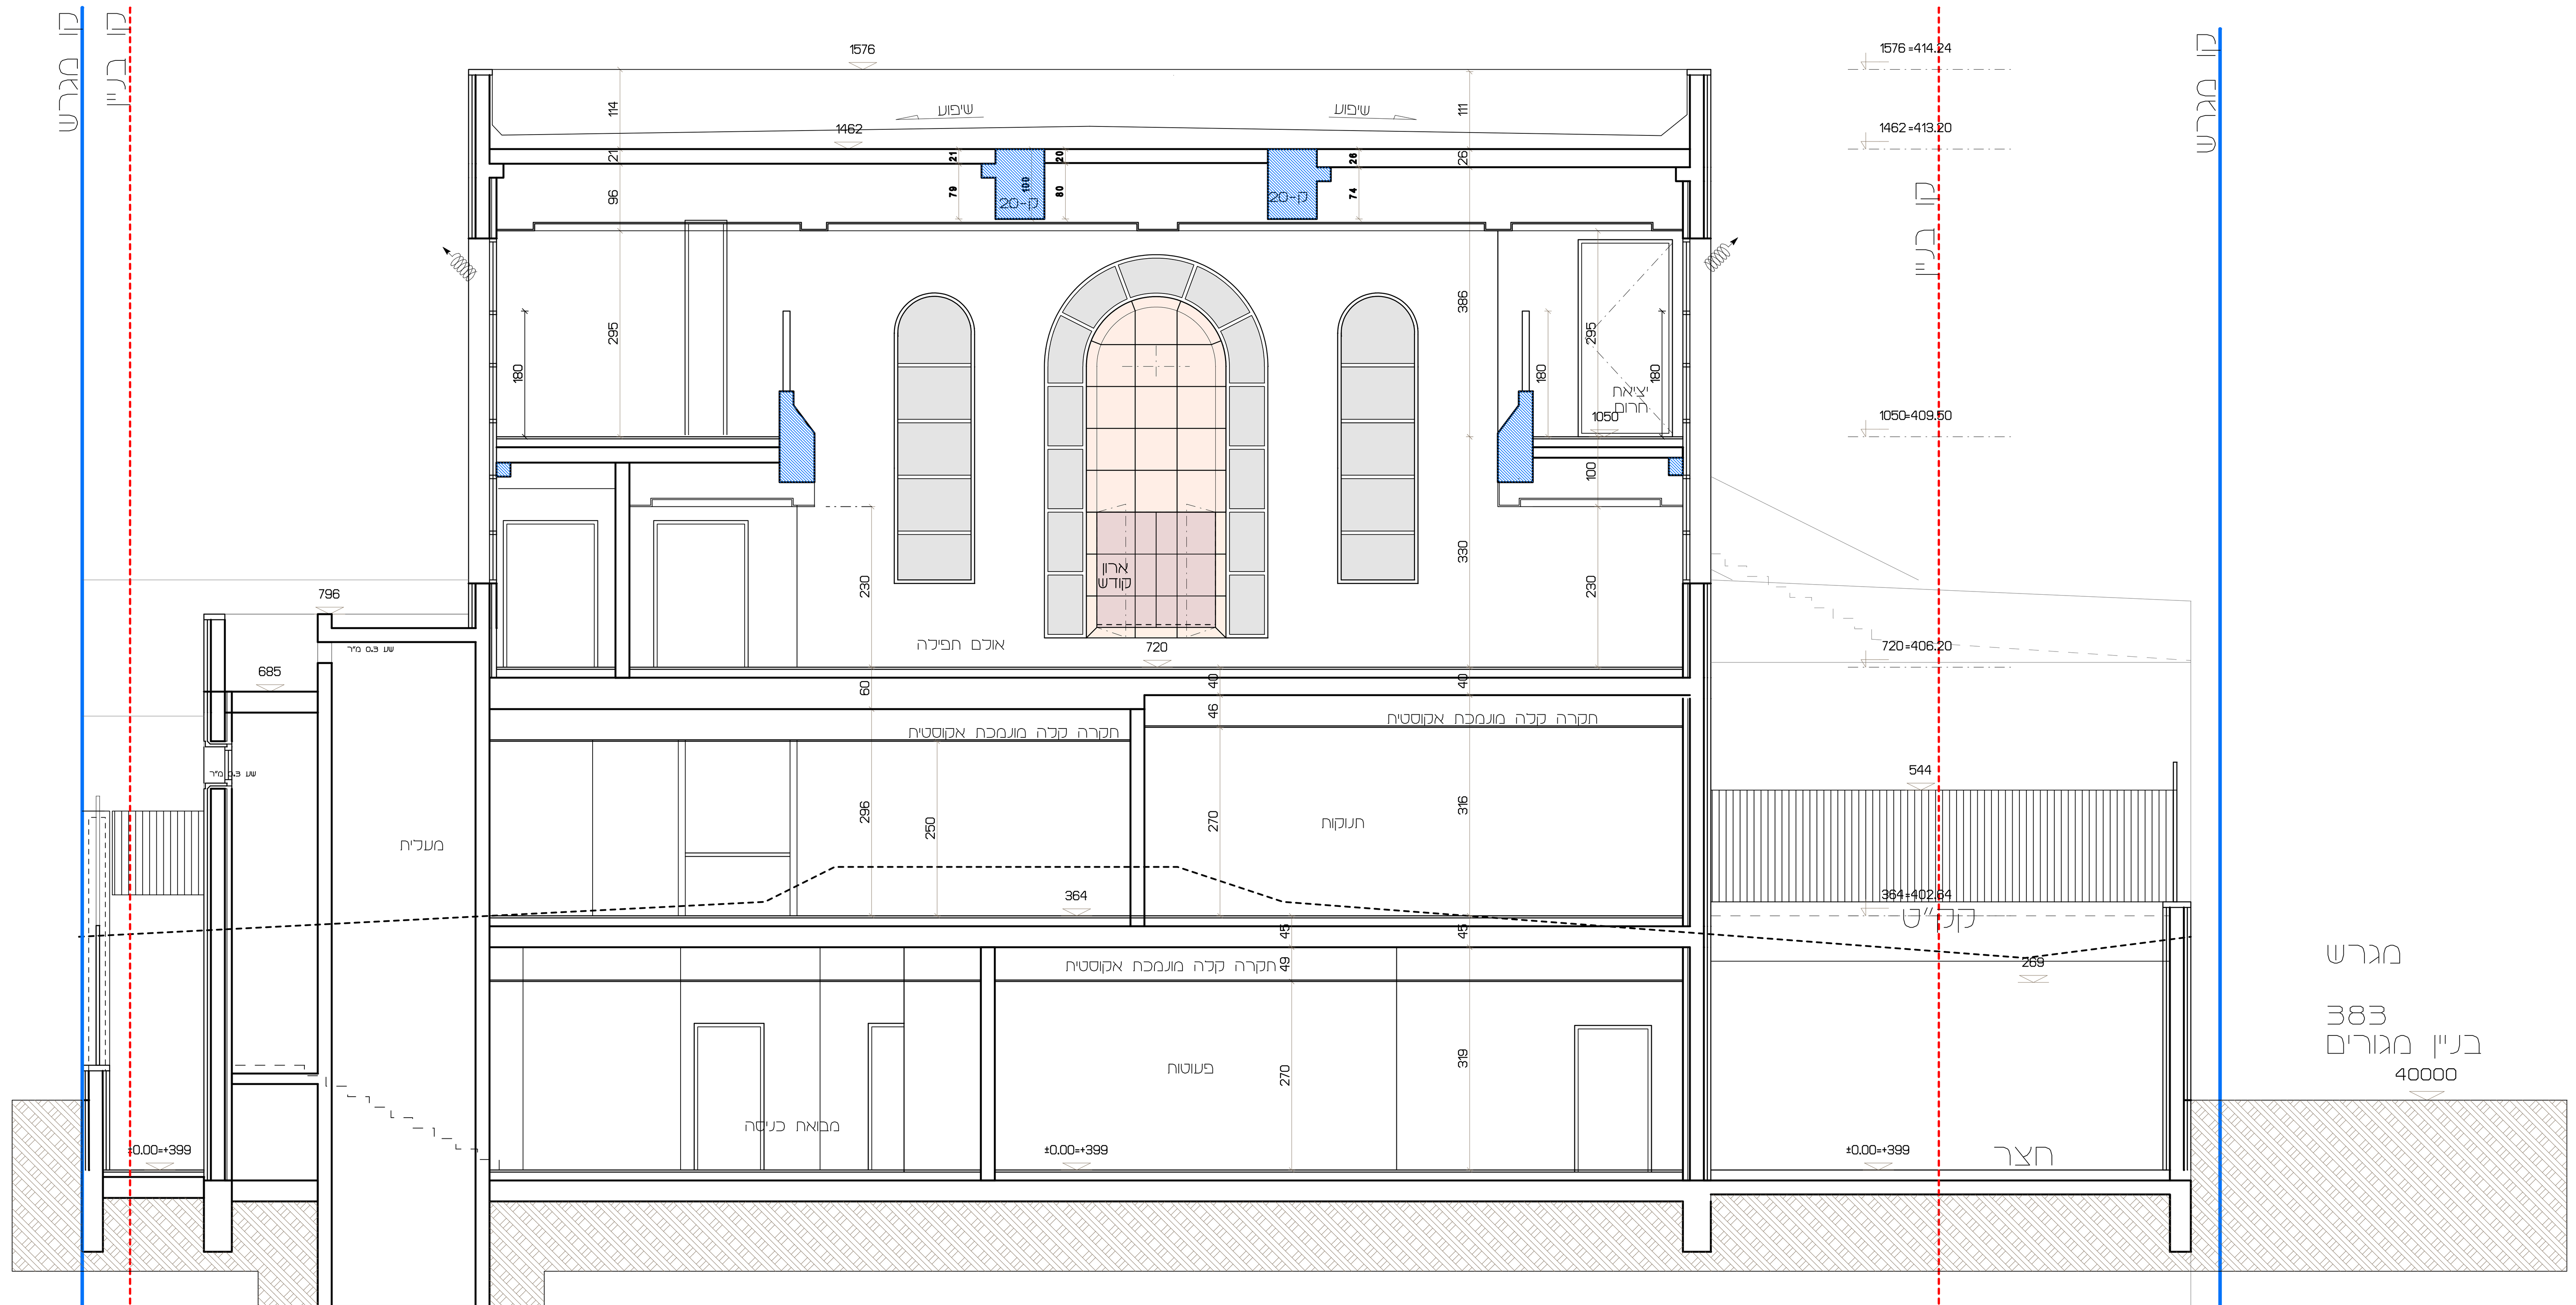

חתך ב-ב

תאריך	מנהל פרוייקט	קונסטרוקטור	יועץ חשמל	יועץ בטיחות	יועץ נגישות	אינסטלציה ומ"א	כתב כמויות	יועץ מעליות	נייר	PLOT	PDF	DWG
00-00-00	▲								✓			✓
17-09-2017	▲	▲	▲	▲	▲	▲	▲	▲		✓	✓	✓
18-12-2018		▲	▲	▲	▲	▲				✓	✓	✓
15-01-2019		▲										
04-02-2019		▲				▲						✓
23-06-2019	▲		▲									✓
22-07-2019							▲		✓			
31-07-2019							▲		✓			

תפוצה / אופן הפצה

תאריך	שינוי
22-07-2019	סימון תכניות למכרז, לפני תאום סופי
31-07-2019	הגדרות פרטניות בתכנית הפתוח מדרגות מרכזיות מרחבה תחתונה.
26-09-2019	עדכון קיר ארון קודש

○ לעיון בלבד ○ לתאום
● למכרז ○ לביצוע

המבצע אחראי לבדיקת המידות ולהתאמתן במקום
על המבצע לבקר את כל המידות ועל כל טעות
או אי התאמה יש להודיע למתכנן.
כל התכניות הן רכושו הפרטי של האדריכל.
אין לקבוע גדלים ע"י מדידה בשרטוט.

מספר פרויקט 716

שם הפרוייקט Project name
בית כנסת
מעל 6 כיתות מעון יום
רמת בית שמש- ג'2

שם התכנית
חתכים א-א
ב-ב

G20-1

תאריך 26-09-2019
שרטט
ק. מ. 1:50

Dov Gali,Architect — דב גליא,ארכיטקט
24 Agron Str. — רחוב אגרון 24
Jerusalem 94190,Israel .ירושלים 94190, ישראל
Tel. 02-6259695.טל Fax. 02-6256821.פקס