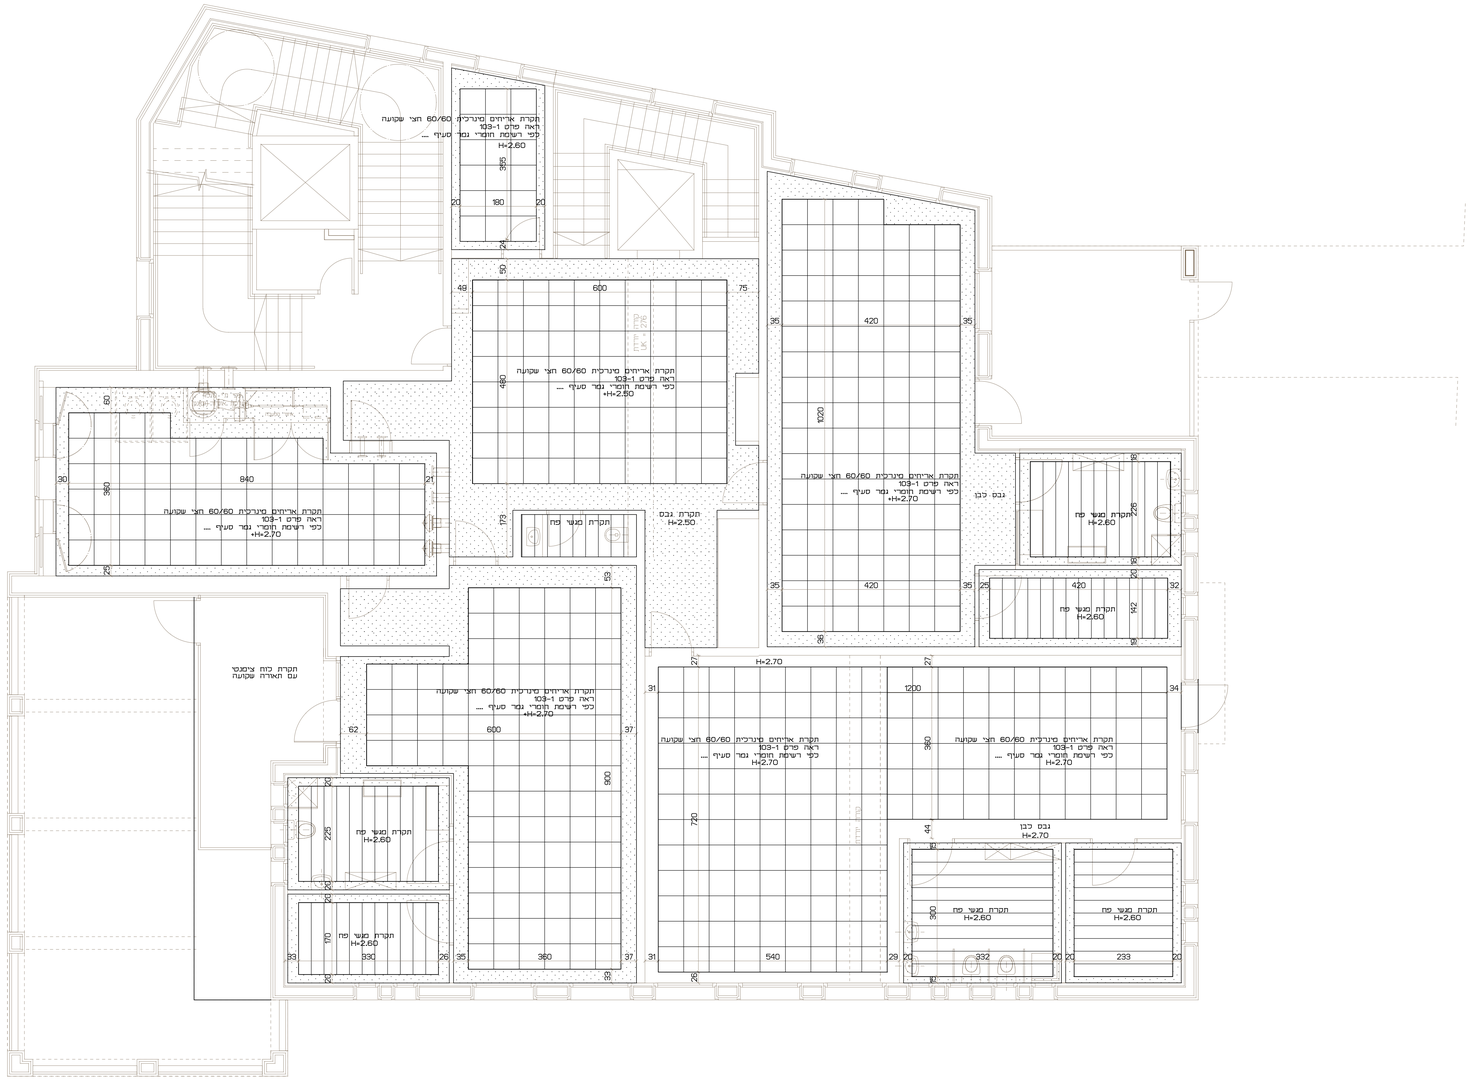

חפוצה / תאריך	נמצא אישור	נמצא לתיקון	נדרש שינוי	נמצא בטיפול	יתקבל אישור	יתקבל בטיפול	יתקבל מעבדה	יתקבל מעבדה	PDF	DWG
00-00-00	▲									✓
24-02-2019	▲						▲			✓
23-06-2019	▲						▲			✓
22-07-2019	▲			▲					✓	

תאריך	שינוי
22-07-2019	סימון תכניות למכרז, כפני תאום סופי

○ לעיון בלבד ○ לתאום
● למכרז ○ לביצוע

המבצע אחראי לבדיקת המידות וכהתאמתן במקום
על המבצע בבקר את כל המידות ועל כל טעות
או אי התאמה יש להודיע למתכנן.
כל התכניות הן רכושו הפרטי של האדריכל.
אין לקבוע גדלים ע"י מדידה בשרטוט.

מספר פרויקט 716

שם הפרוייקט Project name
בית כנסת
מעל 6 כיתות מעון ים
רמת בית שמש- ג'2

שם התכנית
תכנית תקרה קומה +3.30

תאריך 22-07-2019

שרטט

מ. ק. 1:50

G100-1

דב גליא,אדריכלים Dov Gali,Architect
רחוב אגרון 24 24 Agron Str.
ירושלים 94190,ישראל Jerusalem 94190,Israel
טל. 02-6259695 Tel. 02-6256821.פקס Fax.