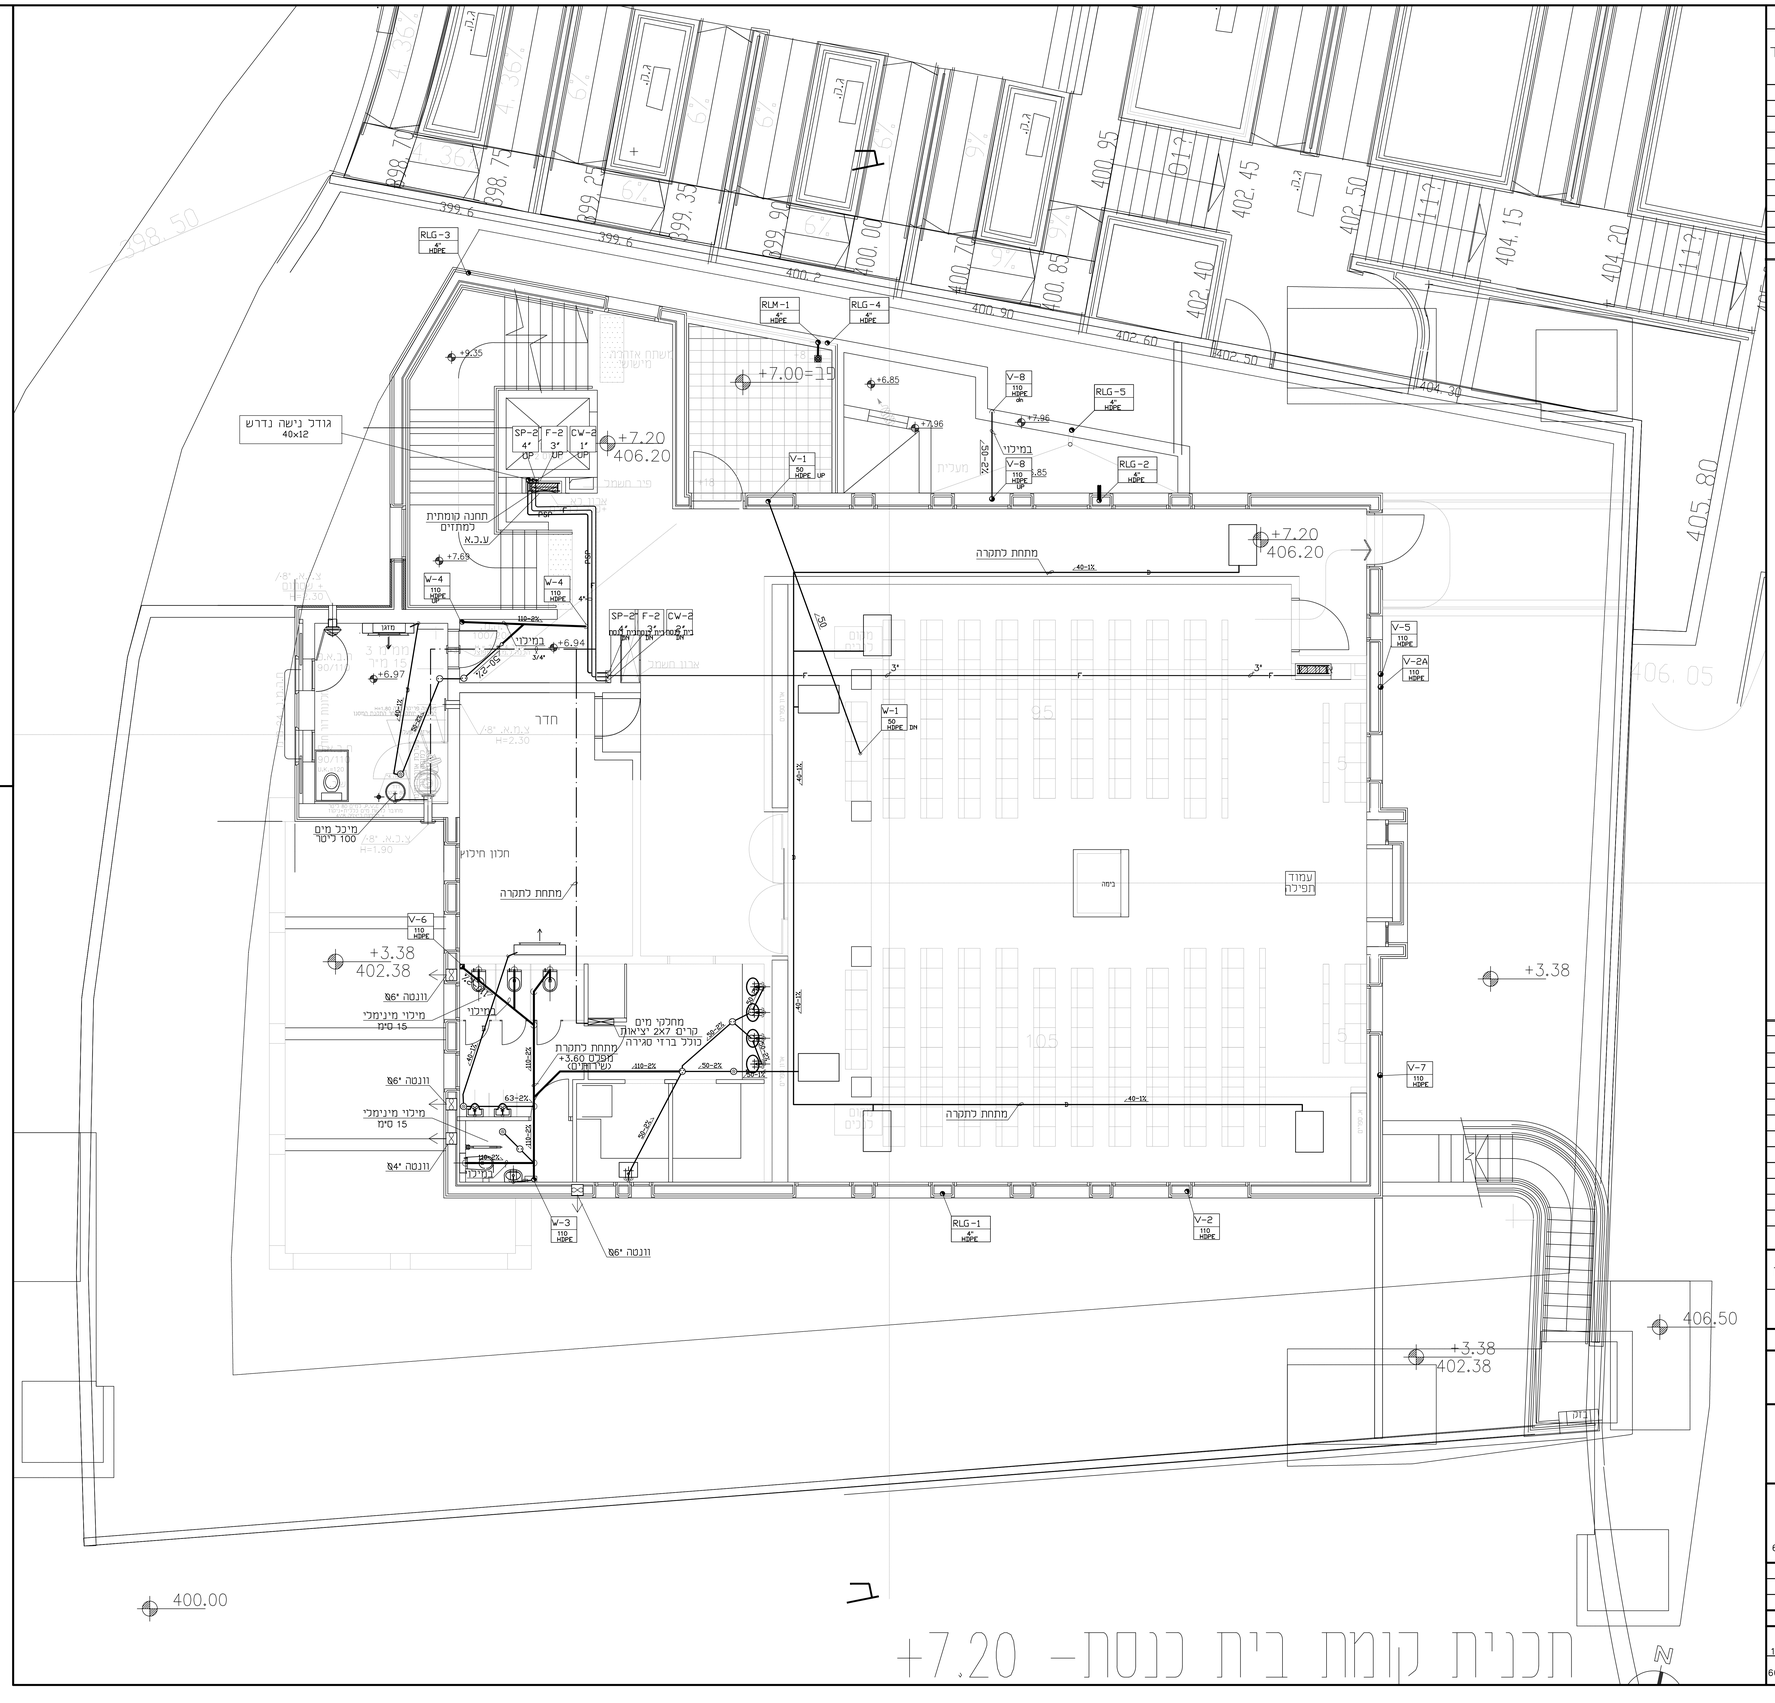


## מקרא

- צנרת - עלייה
- צנרת - ירידה
- אינ-צנור מים קרים לצריכה
- (אש-צנור מים חמים לצריכה
- F צנור כבוי אש עם עטיפה חרושתית (מגולבן דרג ב')
- D ניקוז מזגנים
- (אש-צנור אספקת מי הסקה
- (אש-צנור החזרת מי הסקה
- ??? צנור ניקוז גז ראדון
- עין בטורת על צנור
- פקק בטורת בנצה צנור
- צנור ברזולוז (כ-1 1/2" או 50-32 מ"מ)
- צנור מי שופכין (כ3 או 75 מ"מ)
- צנור מי שופכין (כ5"-4" או 160-110 מ"מ)
- צנור מי שופכין עם עטיפת בטון מזוין
- צנור ניקוז מי גשם
- צנור שרשורי מחורר מיקוז יסודות
- צנור ביוב מחוץ לבנין (כ P.V.C מתוס )
- אב.ב.-טופסת בטורת
- אב.ב.ג.-טופסת בטורת נוספת
- אח.נ.-חתומים חוקי
- מחסום רצפה 2"/2"
- מחסום רצפה 4"/4" עם סיפון 4" או סוז מ"מ
- מחסום רצפה 4"/4"
- מאסף מי גשם במרפסת
- מאסף מי גשם בגג
- שחזת בטורת לכיוב
- שחזת בטורת למי גשם עם מכסה אסוזם
- שחזת בטורת למי גשם עם מכסה שבבה
- ארון כבוי אש
- ברז כבוי אש אוורדונטו יחיד
- ברז 1/2" למים
- מולקה 1/2" למים קרים וחמים
- ברז גן 3/4" עם חבור לצנור גומי
- מגף
- מגף אל חוזר
- מגף מטמן למים
- מגף במחזן אפרק לחזיק
- מזחה מים
- כיסוי צנור דרך קיר בטון למקלט כולל אוגן וברזי סגירה
- מעבר עוסר
- סימון קשרוי וזספרו
- ? דיאמטר
- T.L. מפלס מי האדמה
- T.L. מפלס תחזיתית התא
- V- 110 HDPE קולטן ביוב
- V- 110 HDPE ציוד אויר
- RIG - 4" HDPE ניקוז גג
- RIM - 4" HDPE ניקוז מרפסת
- HDP ניקוז גז
- RAD- 4" ניקוז ראדון

ברזים וקבועות: מיקום לפי פריסת אדריכל

## ב

# תכנית קומת בית כנסת -7.20+

## הערתים

| | | | | | | |
|---|---|---|---|---|---|---|
| תאריך | | | | | | |

| | | |
|---|---|---|
| 06.02.20 | לבצוע | 3 |
| 16.06.19 | עדכון כללי | 2 |
| 14.3.19 | | 1 |
| מספר | תאריך | השינוי |

## שינויים

לעיון ○ למכרז ○

לבצוע ●

אדריכל: דב גליא

## בייב ומעונות יום
## בית שמש ג'

## תברואה

מפלס +7.20


דיסקינד-רוזנטל
הנדסה ויעוץ בעיר
רחוב שערי תורה 17
ת.ד. 16173 ירושלים
טל: 02-6420948, פקס: 6420950
E MAIL: handasa2017.net.il


| | |
|---|---|
| תכנון | אלי רוזנטל |
| בקר | אלי רוזנטל |
| שרטט | ילנה אודדובסקי |
| קנ"מ: | 1 :50 |
| 17.10.18 | |

| | |
|---|---|
| מספר העבודה | 301 |
| 16125 | |
| מדות הגליון | 161250-301 |
| 600X1000 | |