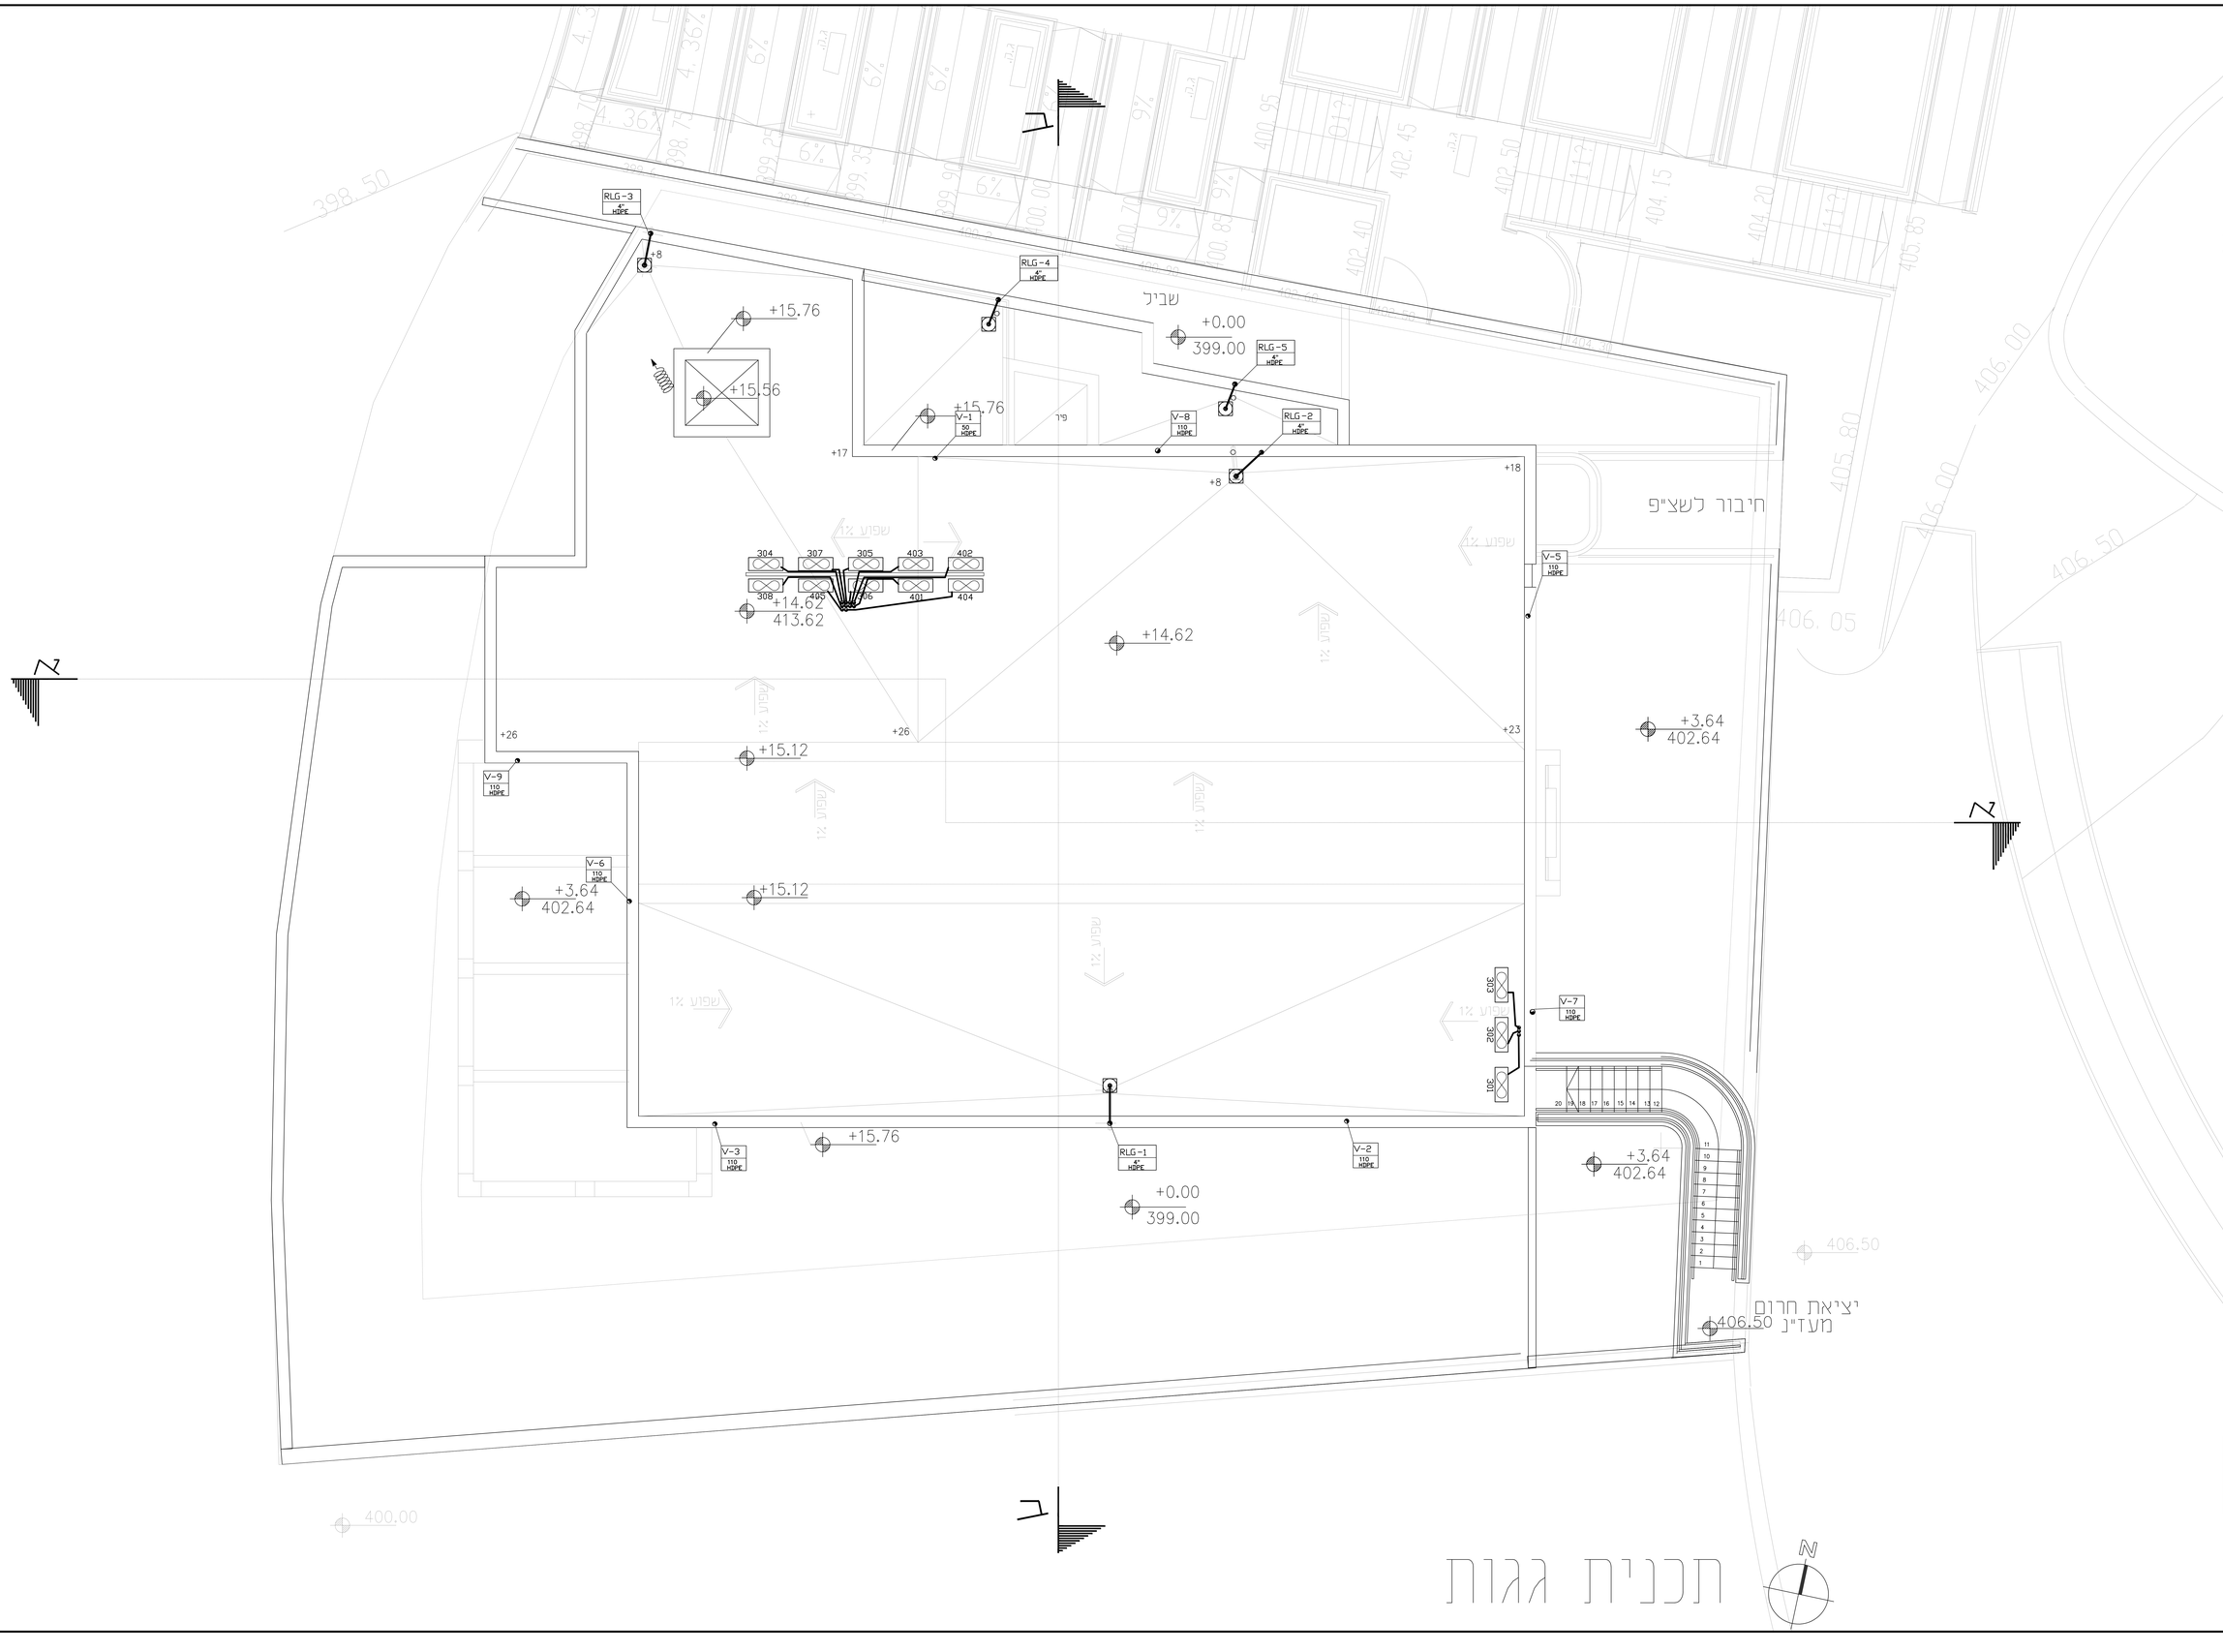

העתקים

תאריך					

מספר	תאריך	השינוי
3	06.02.20	לבצוע
2	16.06.19	עדכון כללי
1	14.3.19	

שינויים

לעיון ○ למכרז ○

לבצוע ●

האדריכל: דב גליא

בייב ומעונות יום
בית שמש ג'

תברואה

תכנית גגות

דיסקינד-רוזנטל
הנדסה ויעוץ בעמ
רחוב שערי תורה 17
ת.ד. 16173 ירושלים
טל: 02-6420948, פקס: 6420950
E MAIL: handsa@017.net.il

תכנן	אלי רוזנטל
בקר	אלי רוזנטל
שרטט	יגנה אודדובסקי
קנ"מ:	1:50
17.10.18	

מספר העבודה: 16125

מדות הגליון: 600X1000

501

16125-501