טבלת מזגנים

מעבה				מאייד					
הזנה	מידות מעבה		הספק חשמל		כמות יחידות	מידות מאייד		ספיקת אויר	תפוקת קירור	דגם המזגן	סימון המזגן
	עומק	גובה	אורך	pH	kWt		עומק	גובה	אורך	CFM	Btu\H		
חיצוני	90	x125(H)	x34	3	5.2	5	103	x40(H)	x70	1800	57.000	אלמטרה EMD+ 60T	מיני מרכזי M-1

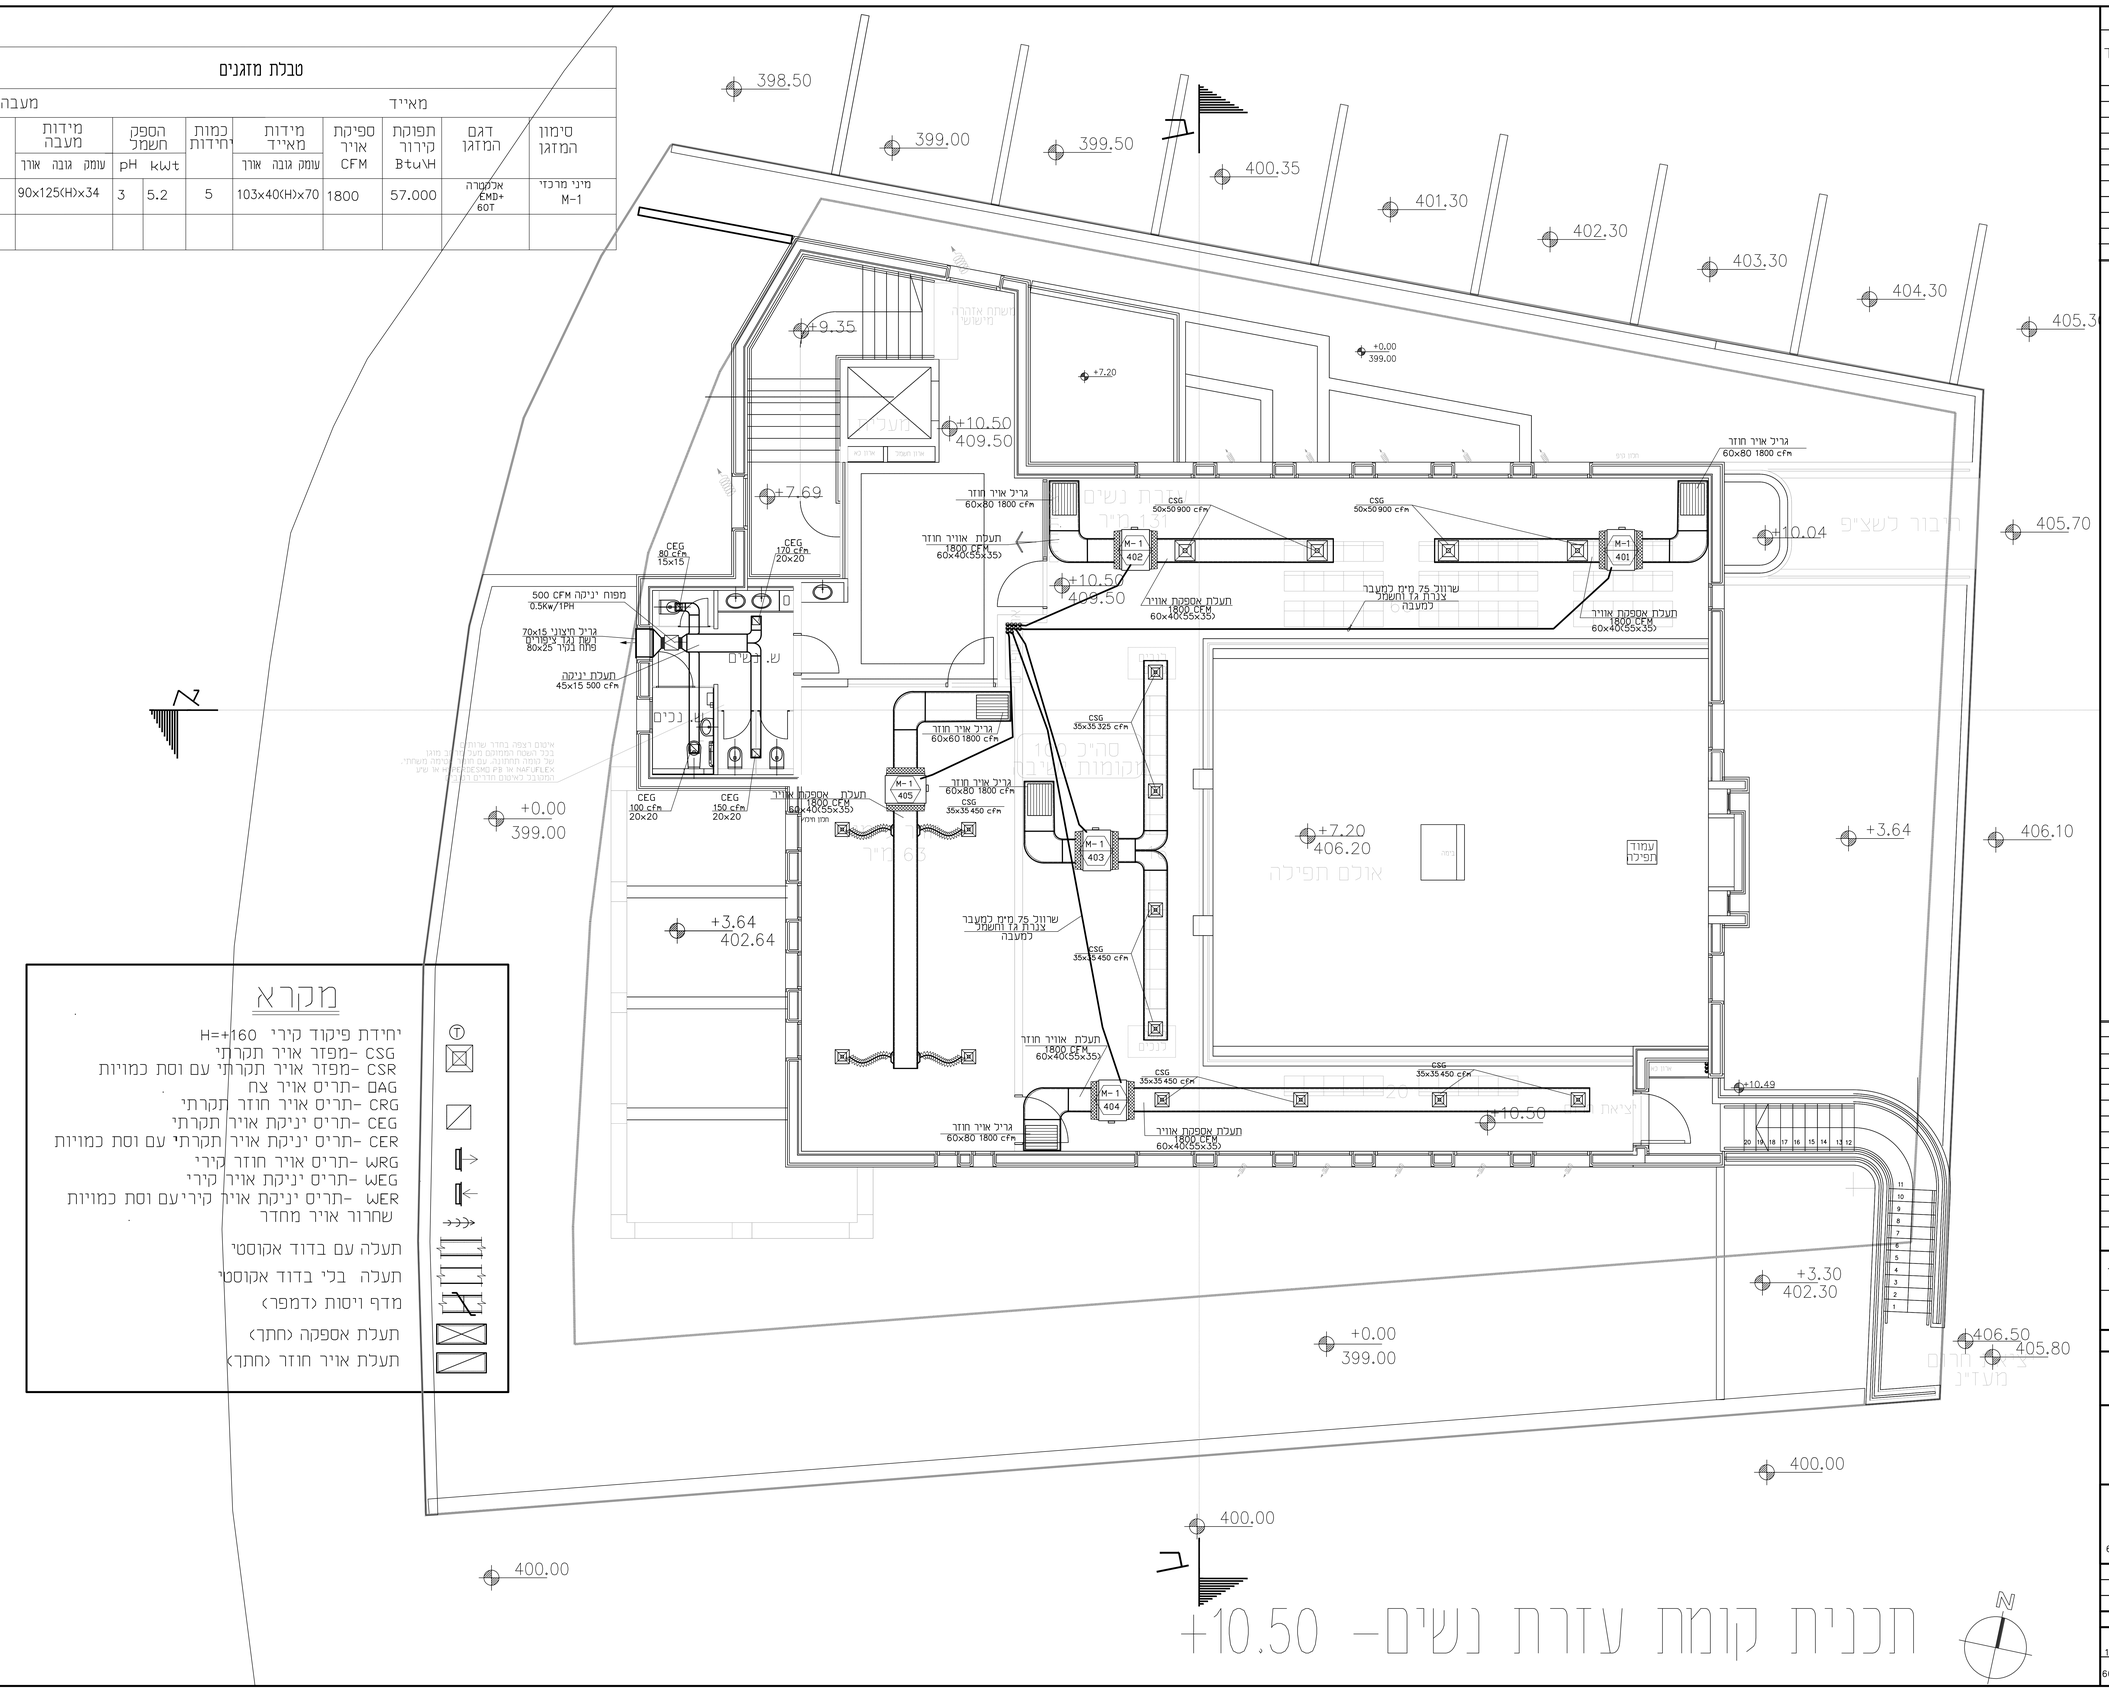

מקרא

- יחידת פיקוד קירי H=+160
- CSG -מפזר אויר תקרתי
- CSR -מפזר אויר תקרתי עם וסת כמויות
- DAG -תריס אויר צח
- CRG -תריס אויר חוזר תקרתי
- CEG -תריס יניקת אויר תקרתי
- CER -תריס יניקת אויר תקרתי עם וסת כמויות
- WRG -תריס אויר חוזר קירי
- WEG -תריס יניקת אויר קירי
- WER -תריס יניקת אויר קיריעם וסת כמויות
- שחרור אויר מחדר
- תעלה עם בדוד אקוסטי
- תעלה בלי בדוד אקוסטי
- מדף ויסות (דמפר)
- תעלת אספקה (חתך)
- תעלת אויר חוזר (חתך)

תכנית קומת עזרת נשים- +10.50

העתקים					
תאריך					

מספר	תאריך	השינוי
1	14.3.19	
2	16.06.19	עדכון כללי
3	06.02.20	לבצוע

שינויים

לעיון ○ למכרז ○
לבצוע ●

האדריכל: דב גליא

בייב ומעונות יום
בית שמש ג'

איורור
ומיזוג אויר
מפלס +10.50

דיסקינד-רוזנטל
הנדסה ויעוץ בעימ
רחוב שערי תורה 17
ת.ד. 16173 ירושלים
טל: 02-6420948. פקס' 6420950
E MAIL: handasa2017.net.il

תכנן	אלי רוזנטל
בקר	אלי רוזנטל
שרטט	יגנה אודדובסקי
קנ"מ:	1:50
17.10.18	

מספר העבודה	
16125	402
מדות הגליון 600X1000	16125-402