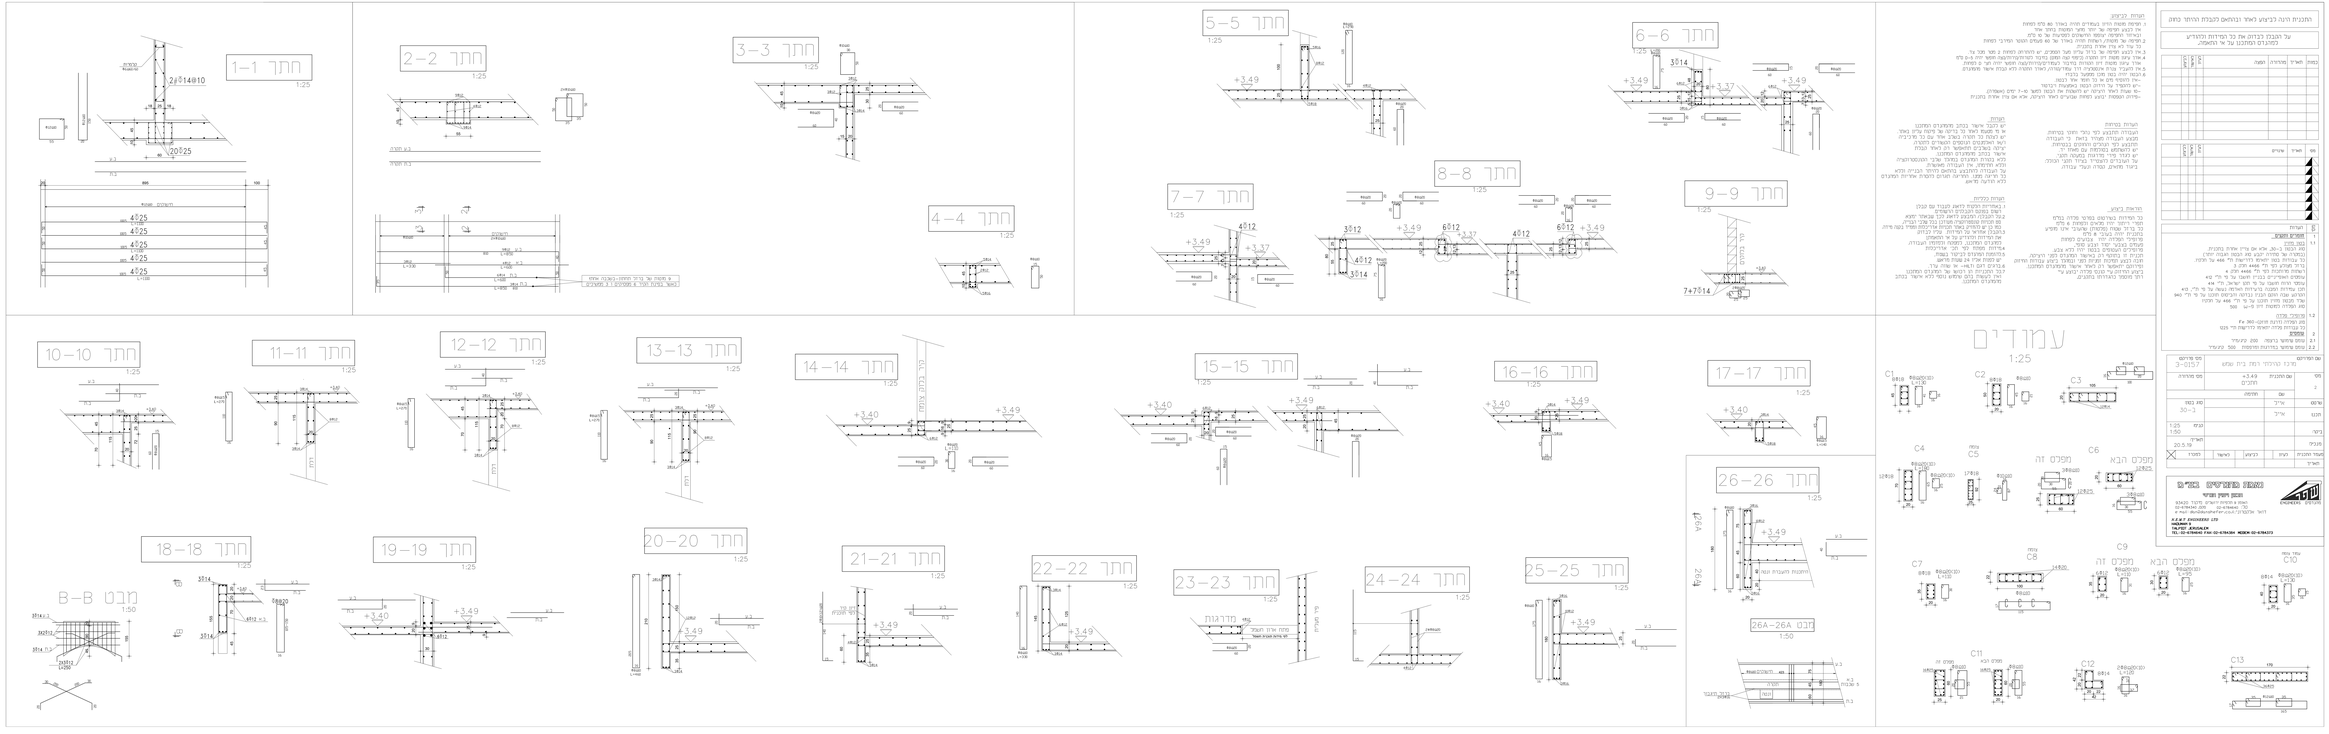
חתך 1-1
חתך 2-2
חתך 3-3
חתך 4-4
חתך 5-5
חתך 6-6
חתך 7-7
חתך 8-8
חתך 9-9
חתך 10-10
חתך 11-11
חתך 12-12
חתך 13-13
חתך 14-14
חתך 15-15
חתך 16-16
חתך 17-17
חתך 18-18
חתך 19-19
חתך 20-20
חתך 21-21
חתך 22-22
חתך 23-23
חתך 24-24
חתך 25-25
חתך 26-26
מבט B-B
מבט 26A-26A
עמודים
1:25
1:50
הערות כלליות
1. בטון מסוג B-30 אלא אם נדרש אחרת בתכנית.
2. בטון מגן לפי ת"י 466 על מלוח.
3. רשתות מחוזקות לפי ת"י 4466 חלק 2.
4. עטפי רתמת חיזוק על פי תכנון ישראל ת"י 414.
5. הכן עליות המבנה בהיקף חלולים בטון על פי ת"י 1246 ובהתאם לפרט הנכון.
6. הכן מפרק בטון לפי ת"י 1246 ובהתאם לפרט הנכון.
7. הכן מפרק מתפשט לפי פ-96.
8. הכן מפרק מתפשט לפי פ-96.
9. מפרקי מבנה
9.1 הכן מפרק הרחבה מזמין Fx 360 בהתאם לדרישות מהיר בנוסף.
9.2 מפרק מתפשט
9.2.1 עומס מתיחה בדיקות מינימום 200 ק"ג/מ"ר
9.2.2 עומס מתיחה בדיקות מינימום 150 ק"ג/מ"ר