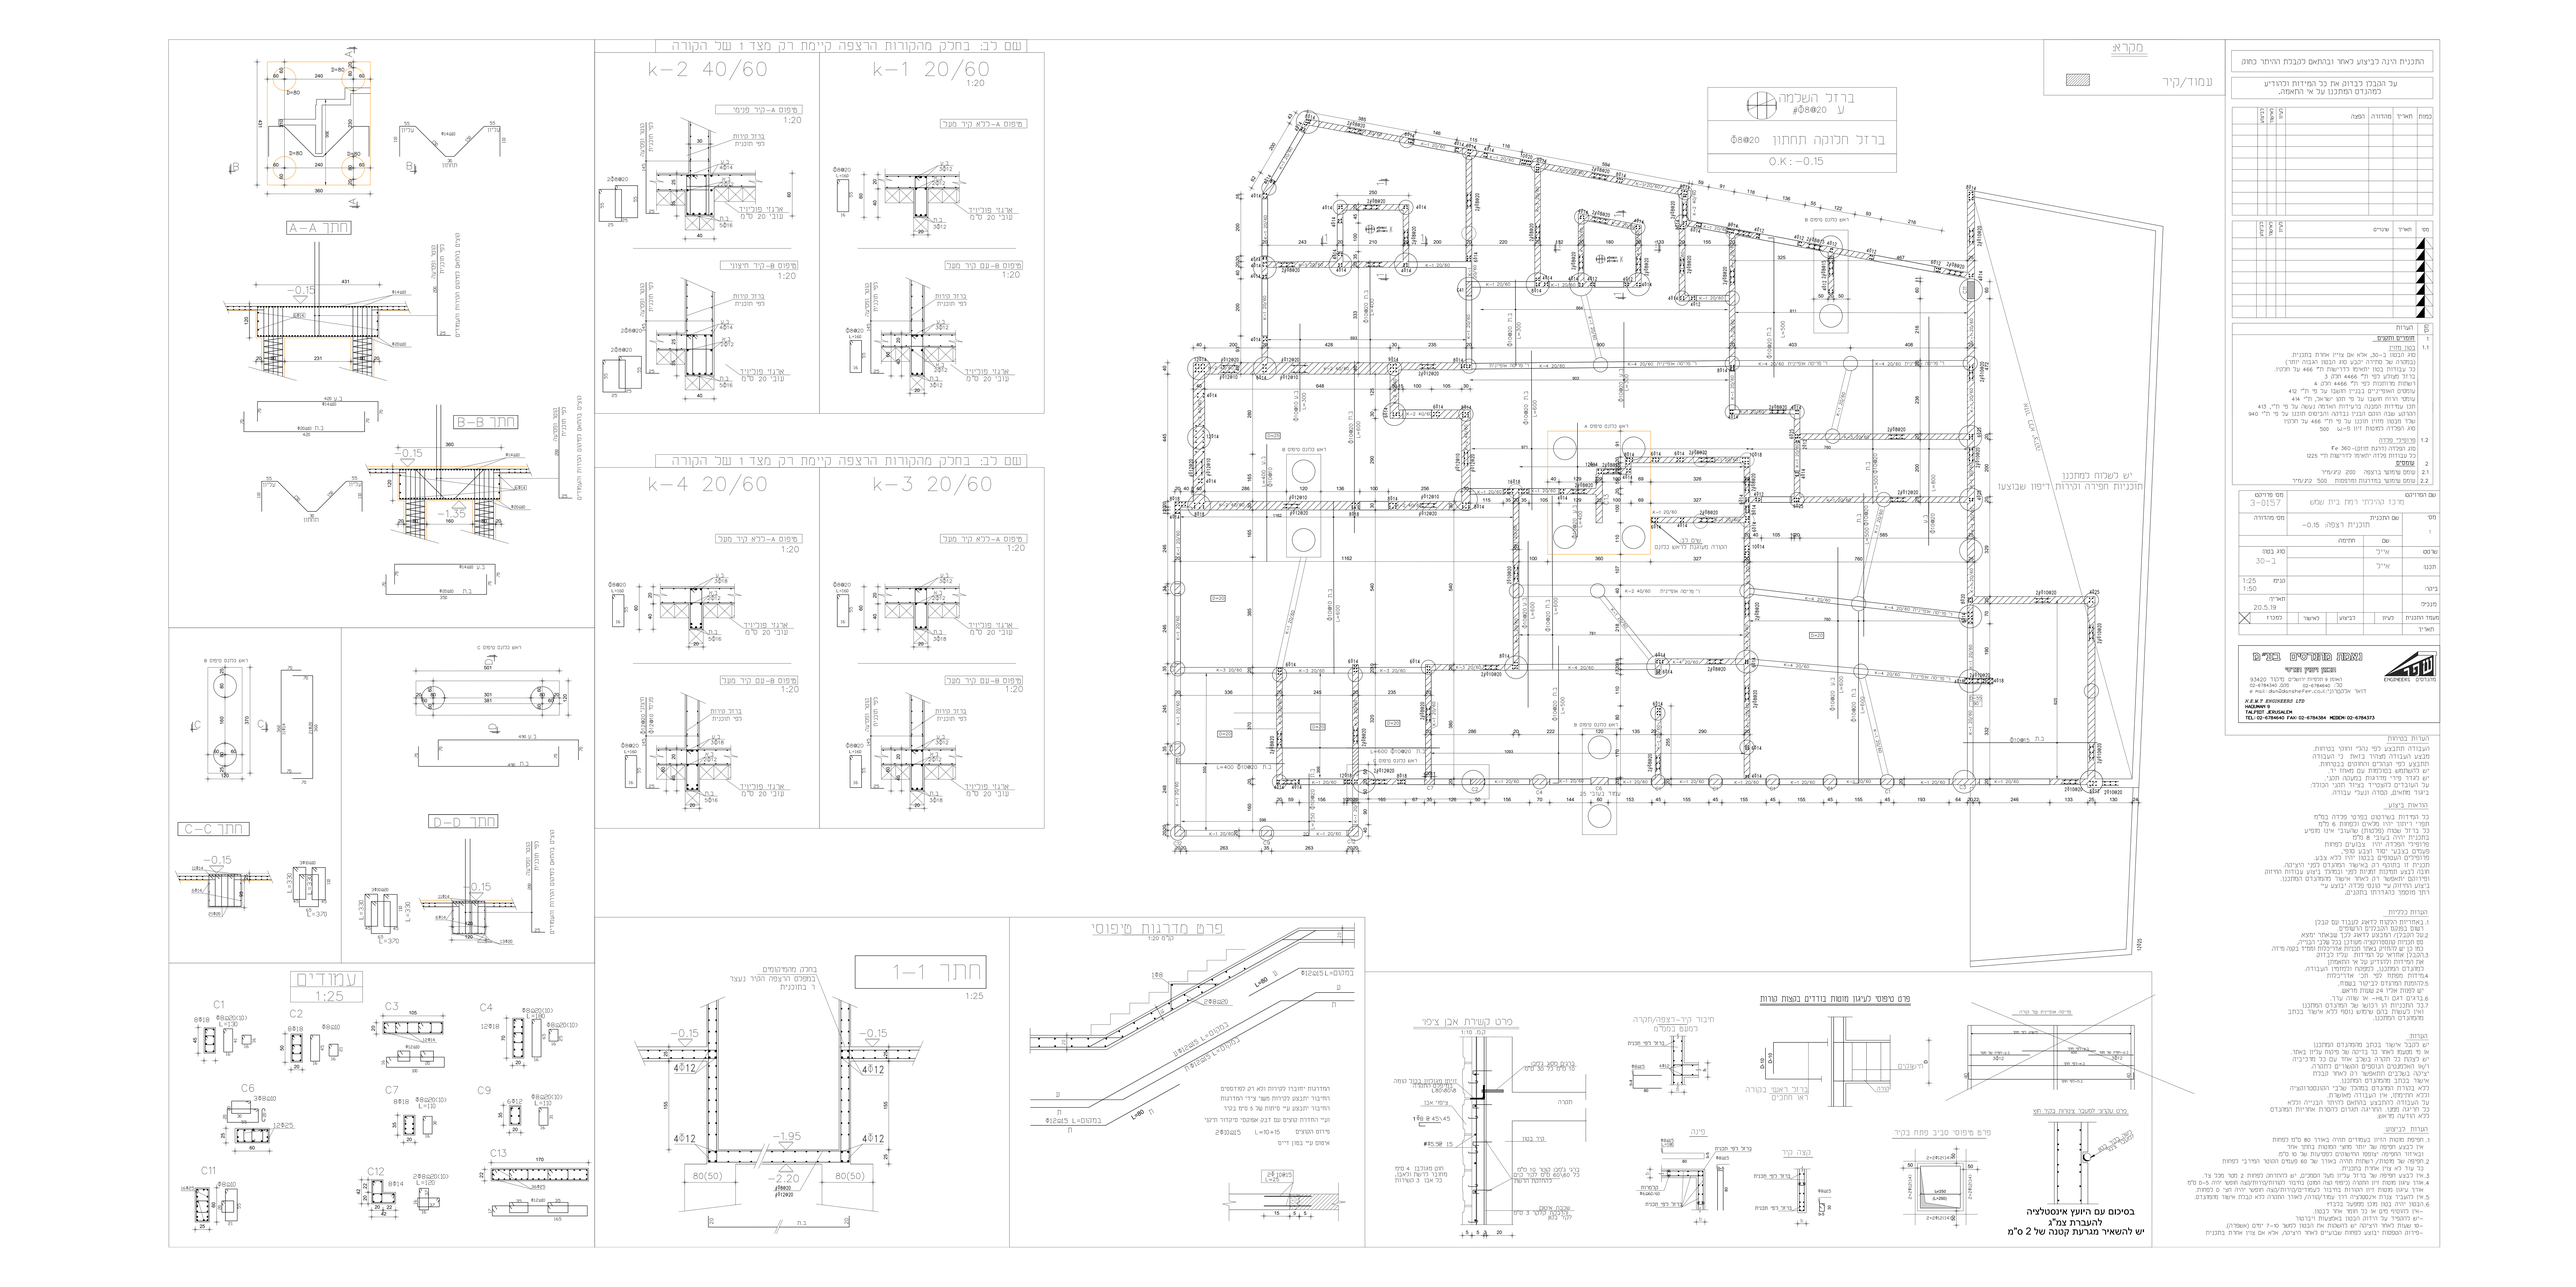
מקרא
עמוד/קיר
ברזל השלמה
ע Φ8@20
ברזל חיזוקה תחתון
Φ8@20
O.K: -0.15
יש לשלות למתכנן
תוכניות חפירה וקירות דיפון שבוצעו
שם לב: בחלק מהקורות הרצפה קיימת רק מצד 1 של הקורה
k-1 20/60
1:20
k-2 40/60
k-3 20/60
k-4 20/60
מפרט מדרגות מיפוסי
חתך 1-1
1:25
חתך A-A
חתך B-B
חתך C-C
חתך D-D
עמודים
1:25
פרט קשירת אכן ציר
פרט טיפוס לעיגון מוטות נודדים בפצות טורח
בסיכום עם היועץ אינסטלציה
להעברת צמ"ג
יש להשאיר מגרעת קטנה של 2 ס"מ
מתכנן
מהנדס אלי אלבז
מהנדס אלי אלבז
מהנדס אלי אלבז