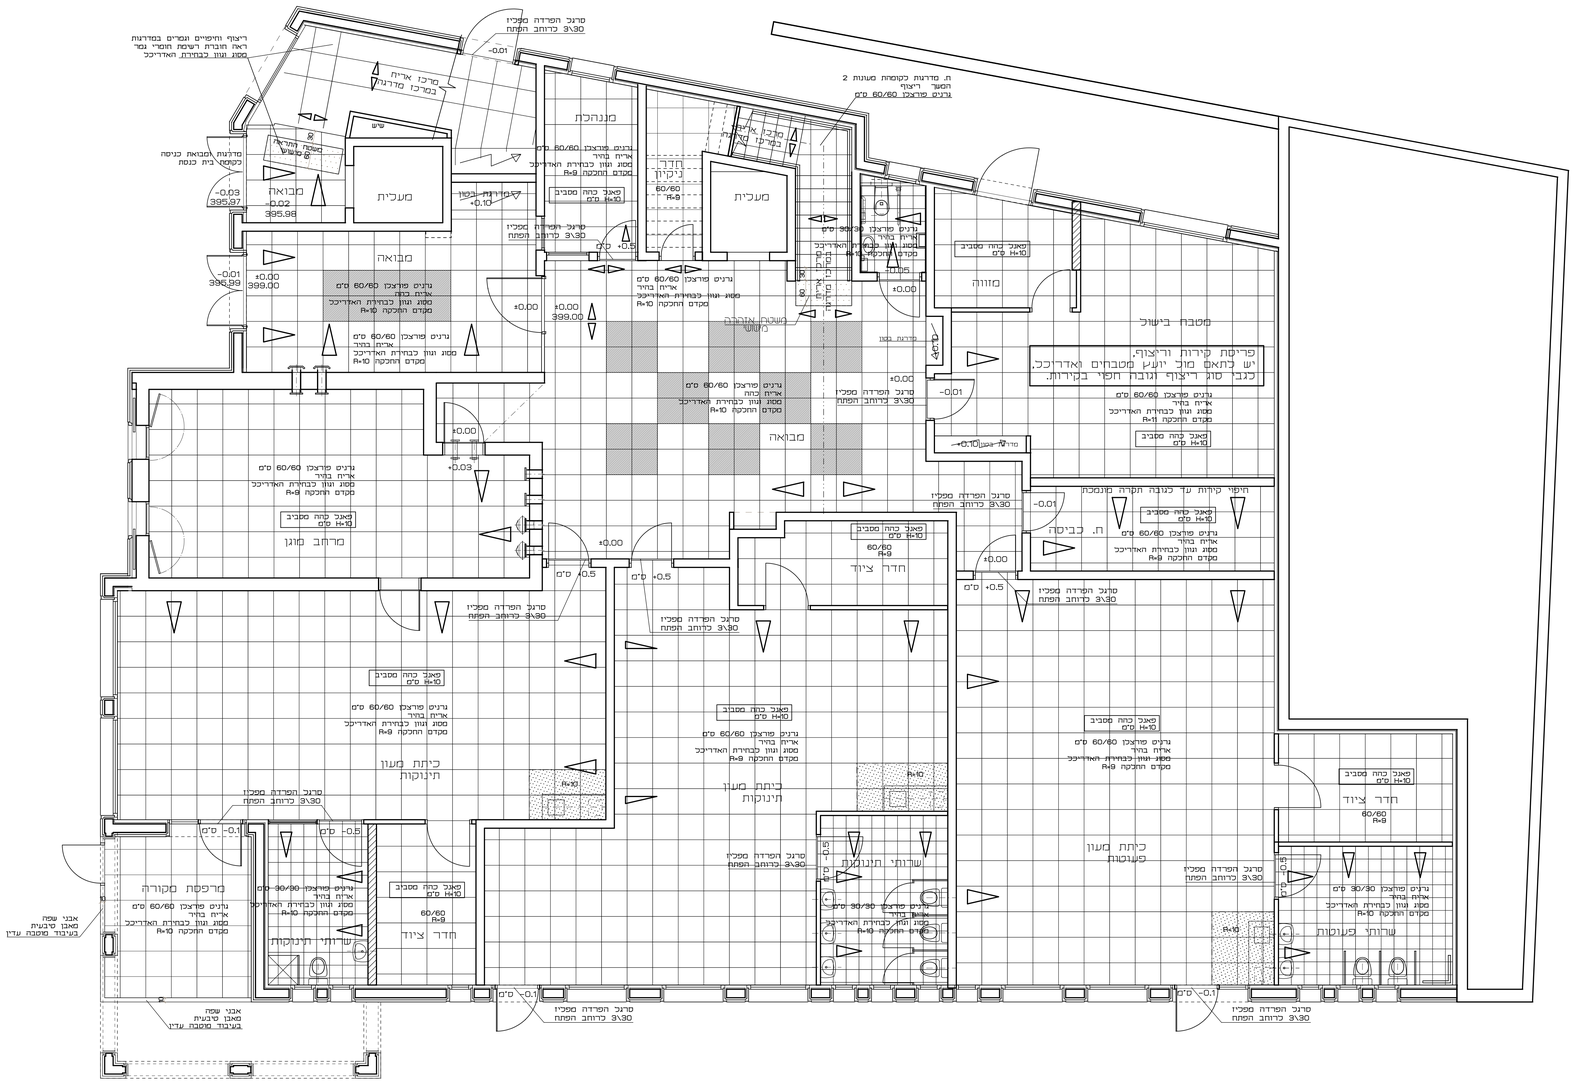
מנהלת
מעלית
מבואה
חדר ניקיון
מזווה
מטבח בישול
פריסת קירות וריצוף,
יש לתאם מול יועץ מטבחים ואדריכל,
לגבי סוג ריצוף וגובה חפיי בקירות.
ח. כביסה
חדר ציוד
כיתת מעון תינוקות
שרותי תינוקות
מרפאת מקורה
מרחב מוגן
מעלית
מבואה
מרכז אריח במרכז מדרגה
מדרגות ומבואת כניסה נקיקאי בית כנסת
ריצוף וחיפויים ומרים במדרגות ראה תוכנית רשתות חוטי עם מסוג ומוון לבחירת האדריכל
מרצף בטון
מדרגות בטון
מעבר אחרון משוש
מדרגות בטון
מדרגות בטון
מדרגות בטון
מדרגות בטון
אבני שפה מאבן טבעית בעיבוד מוסמך עדיין
אבני שפה מאבן טבעית בעיבוד מוסמך עדיין
ח. מדרגות כקומת מעונות 2
נרנים פורצאן 60/60 מ"מ
מרצף הפרדה מפכיו 3\30 כרוחב הפתח
מרצף הפרדה מפכיו 3\30 כרוחב הפתח
מרצף הפרדה מפכיו 3\30 כרוחב הפתח