מעבית וחלל מדרגות המובילות לבית כנסת.
יבוצע עבור עם רספת.
ללא ריצוף חיפוי ושאר גמרים.
יש לבצע רספות בשפועים ובמידות אשר יאפשרו
השלמות גמרים של רום שלם ומשטחי ביניים
במידות סוקיות הקניות.
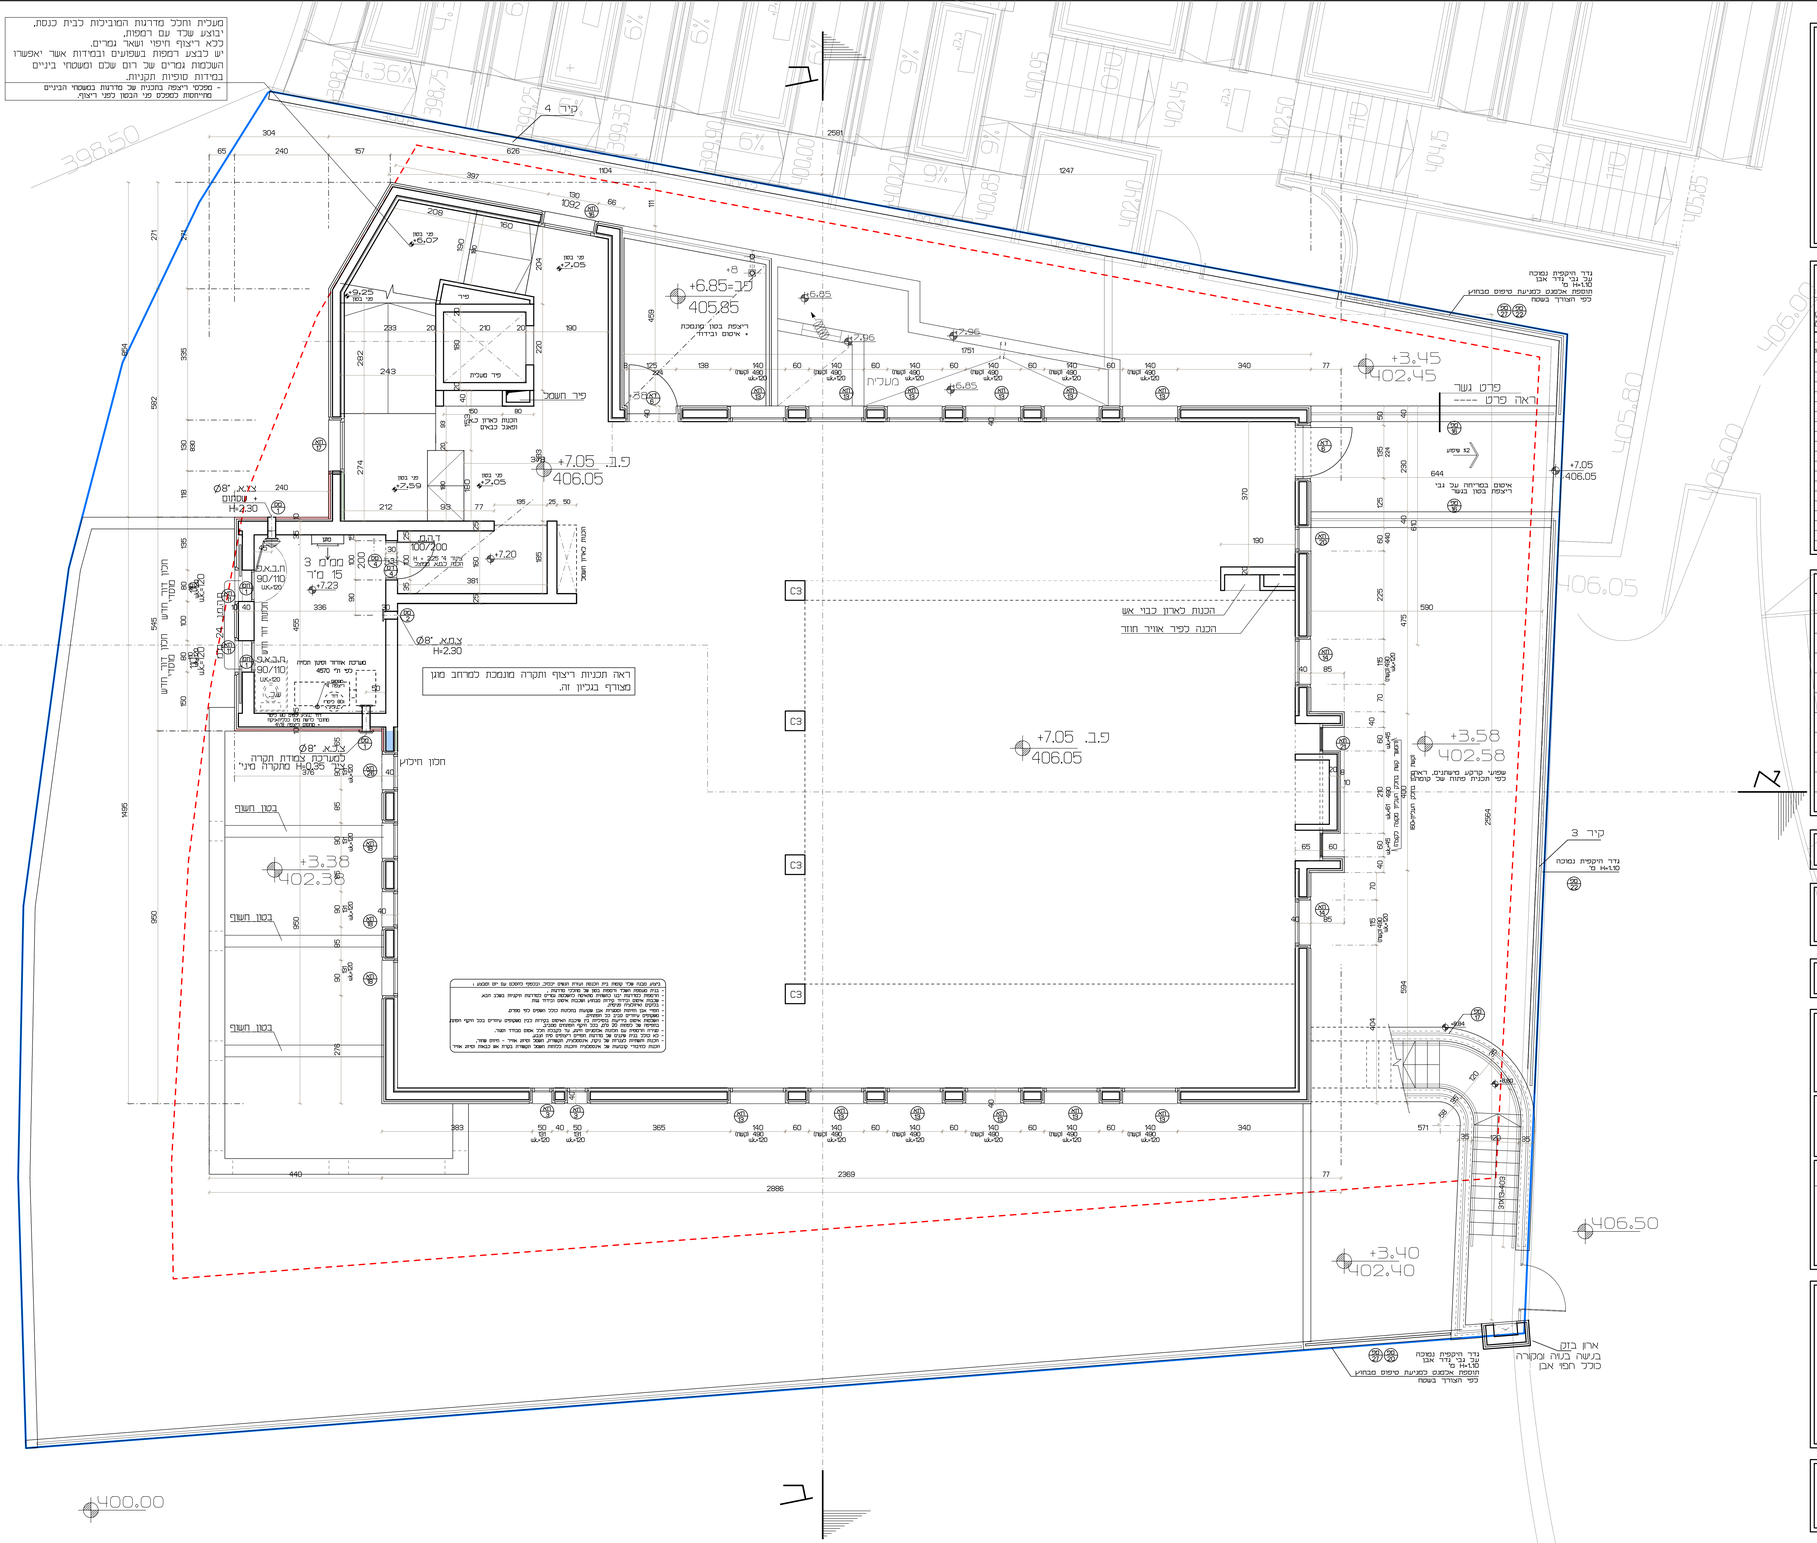
- מפלס ריצפה נמוכות של מדרגות נמשטחי הביניים
מחיוחסות למפלס פי הבנין לפני ריצוף.