



פרטי מדרגה


63-1
פרטי מדרגה

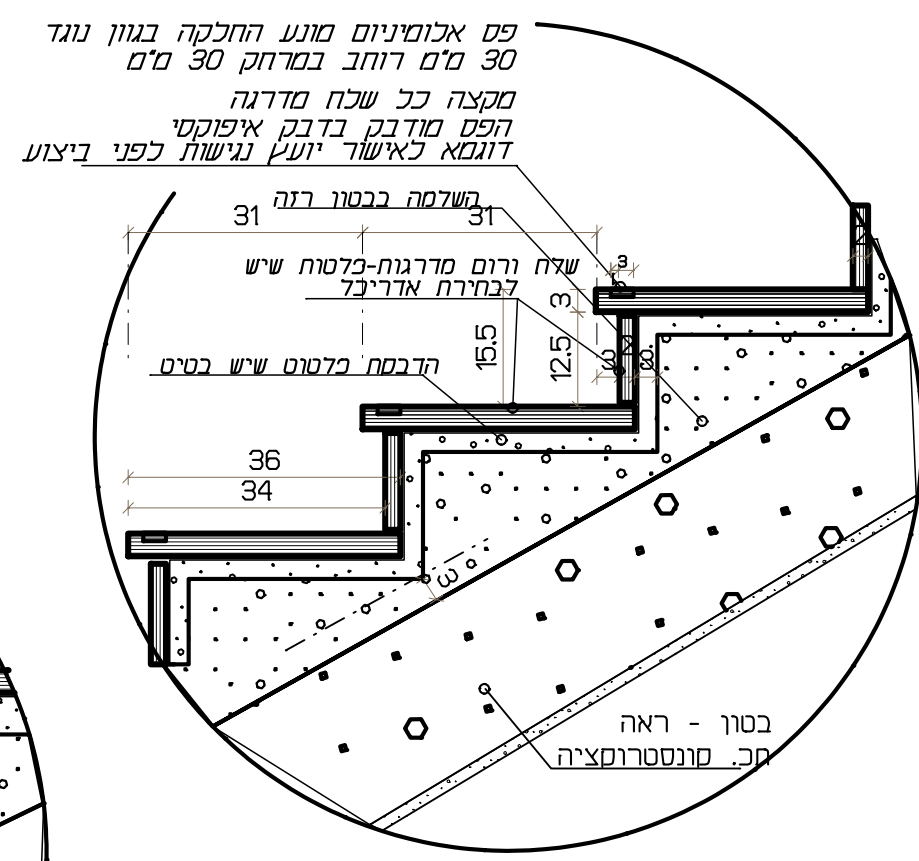

פרטי מדרגה סימוכין

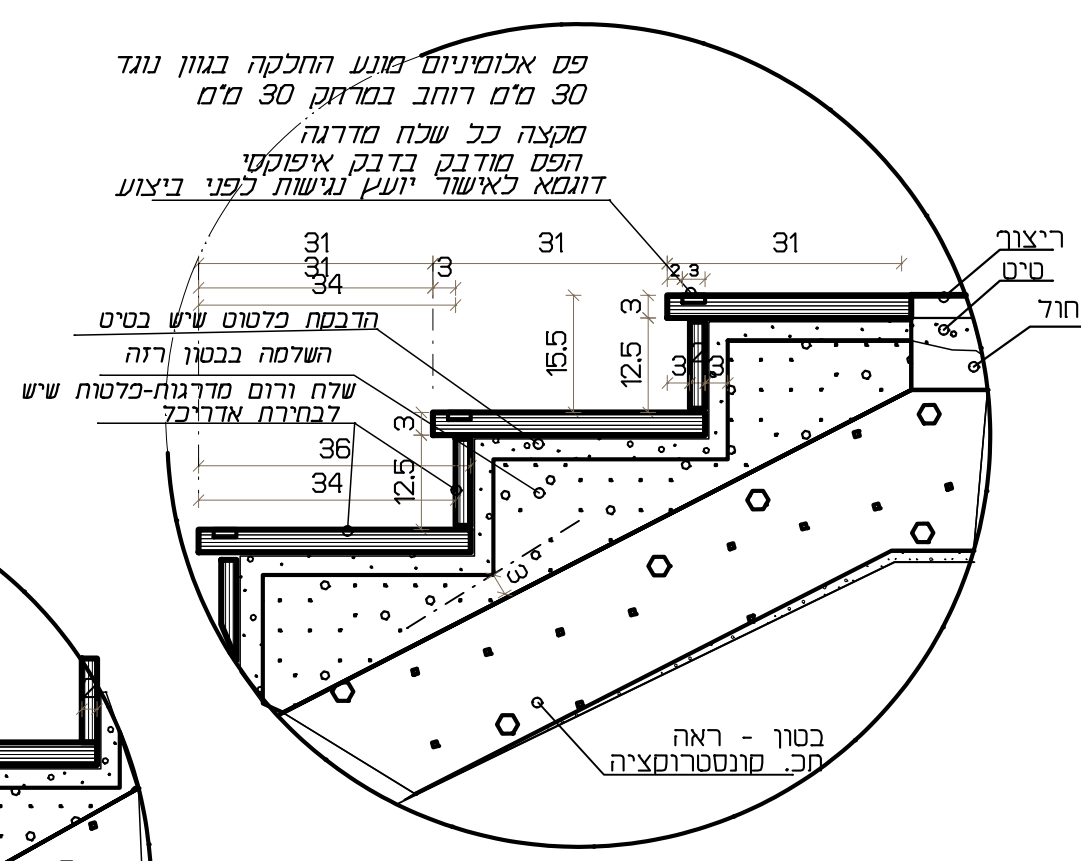


פרטי מדרגה אחרונה

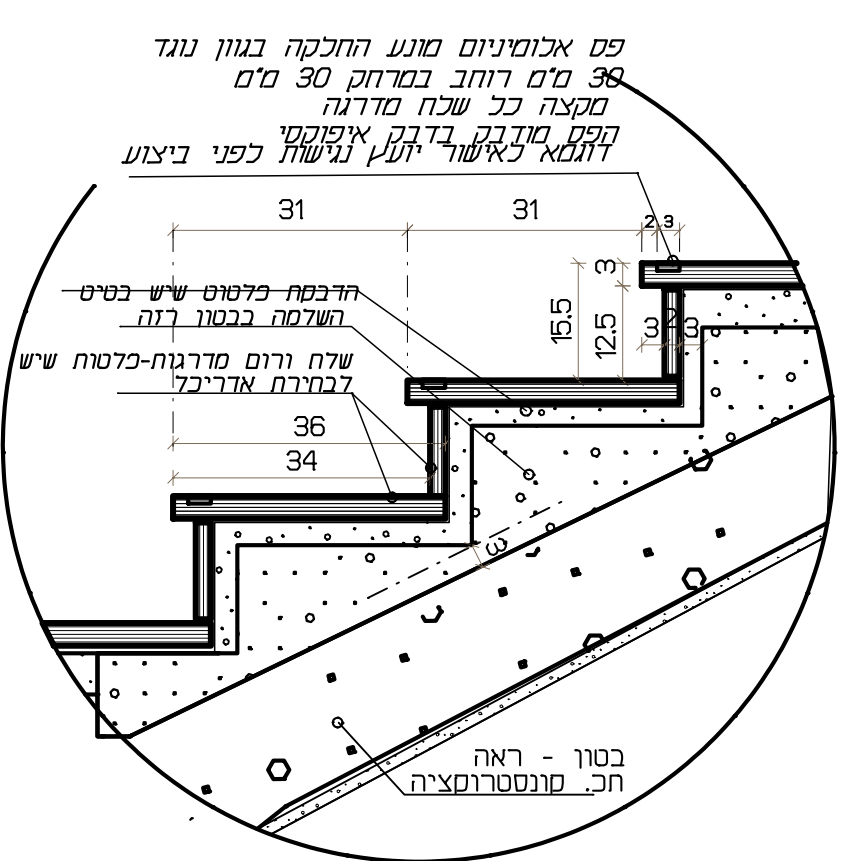


פרטי מדרגה ראשונה

הערות התקנה לפי החכמה:
יש להדגיש חריץ באמצעות דיסקת לפני התקנה
על שפת המדרגה, כנגות במסוף את האוויר
למרות דגם אישומי וחריב או לפס בחזר החריץ
דלא כפרט של חברה יעו ניש
חריץ השבח והדקת פס גודל החכמה יבוצע במישעל
פס התקנה המדרגת בשש


הערה: כס אדומים מוגע החכמה
עיסוד בחיי 2279

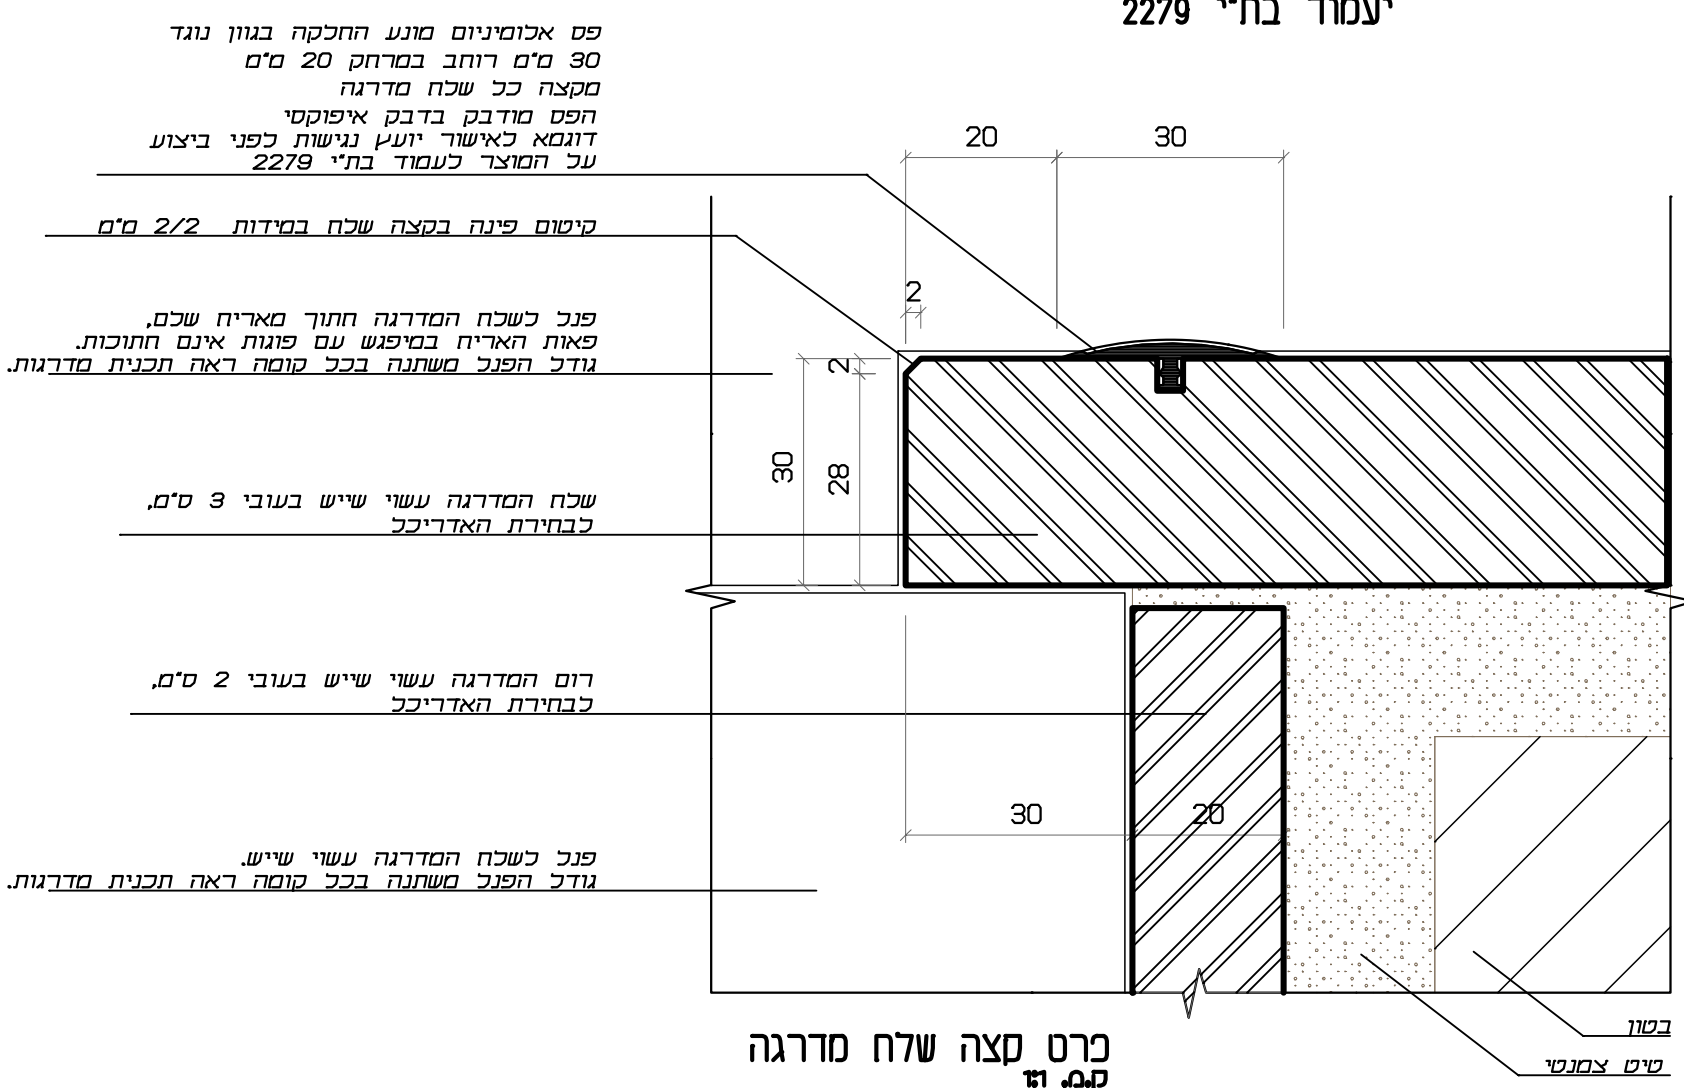

פרטי מדרגה

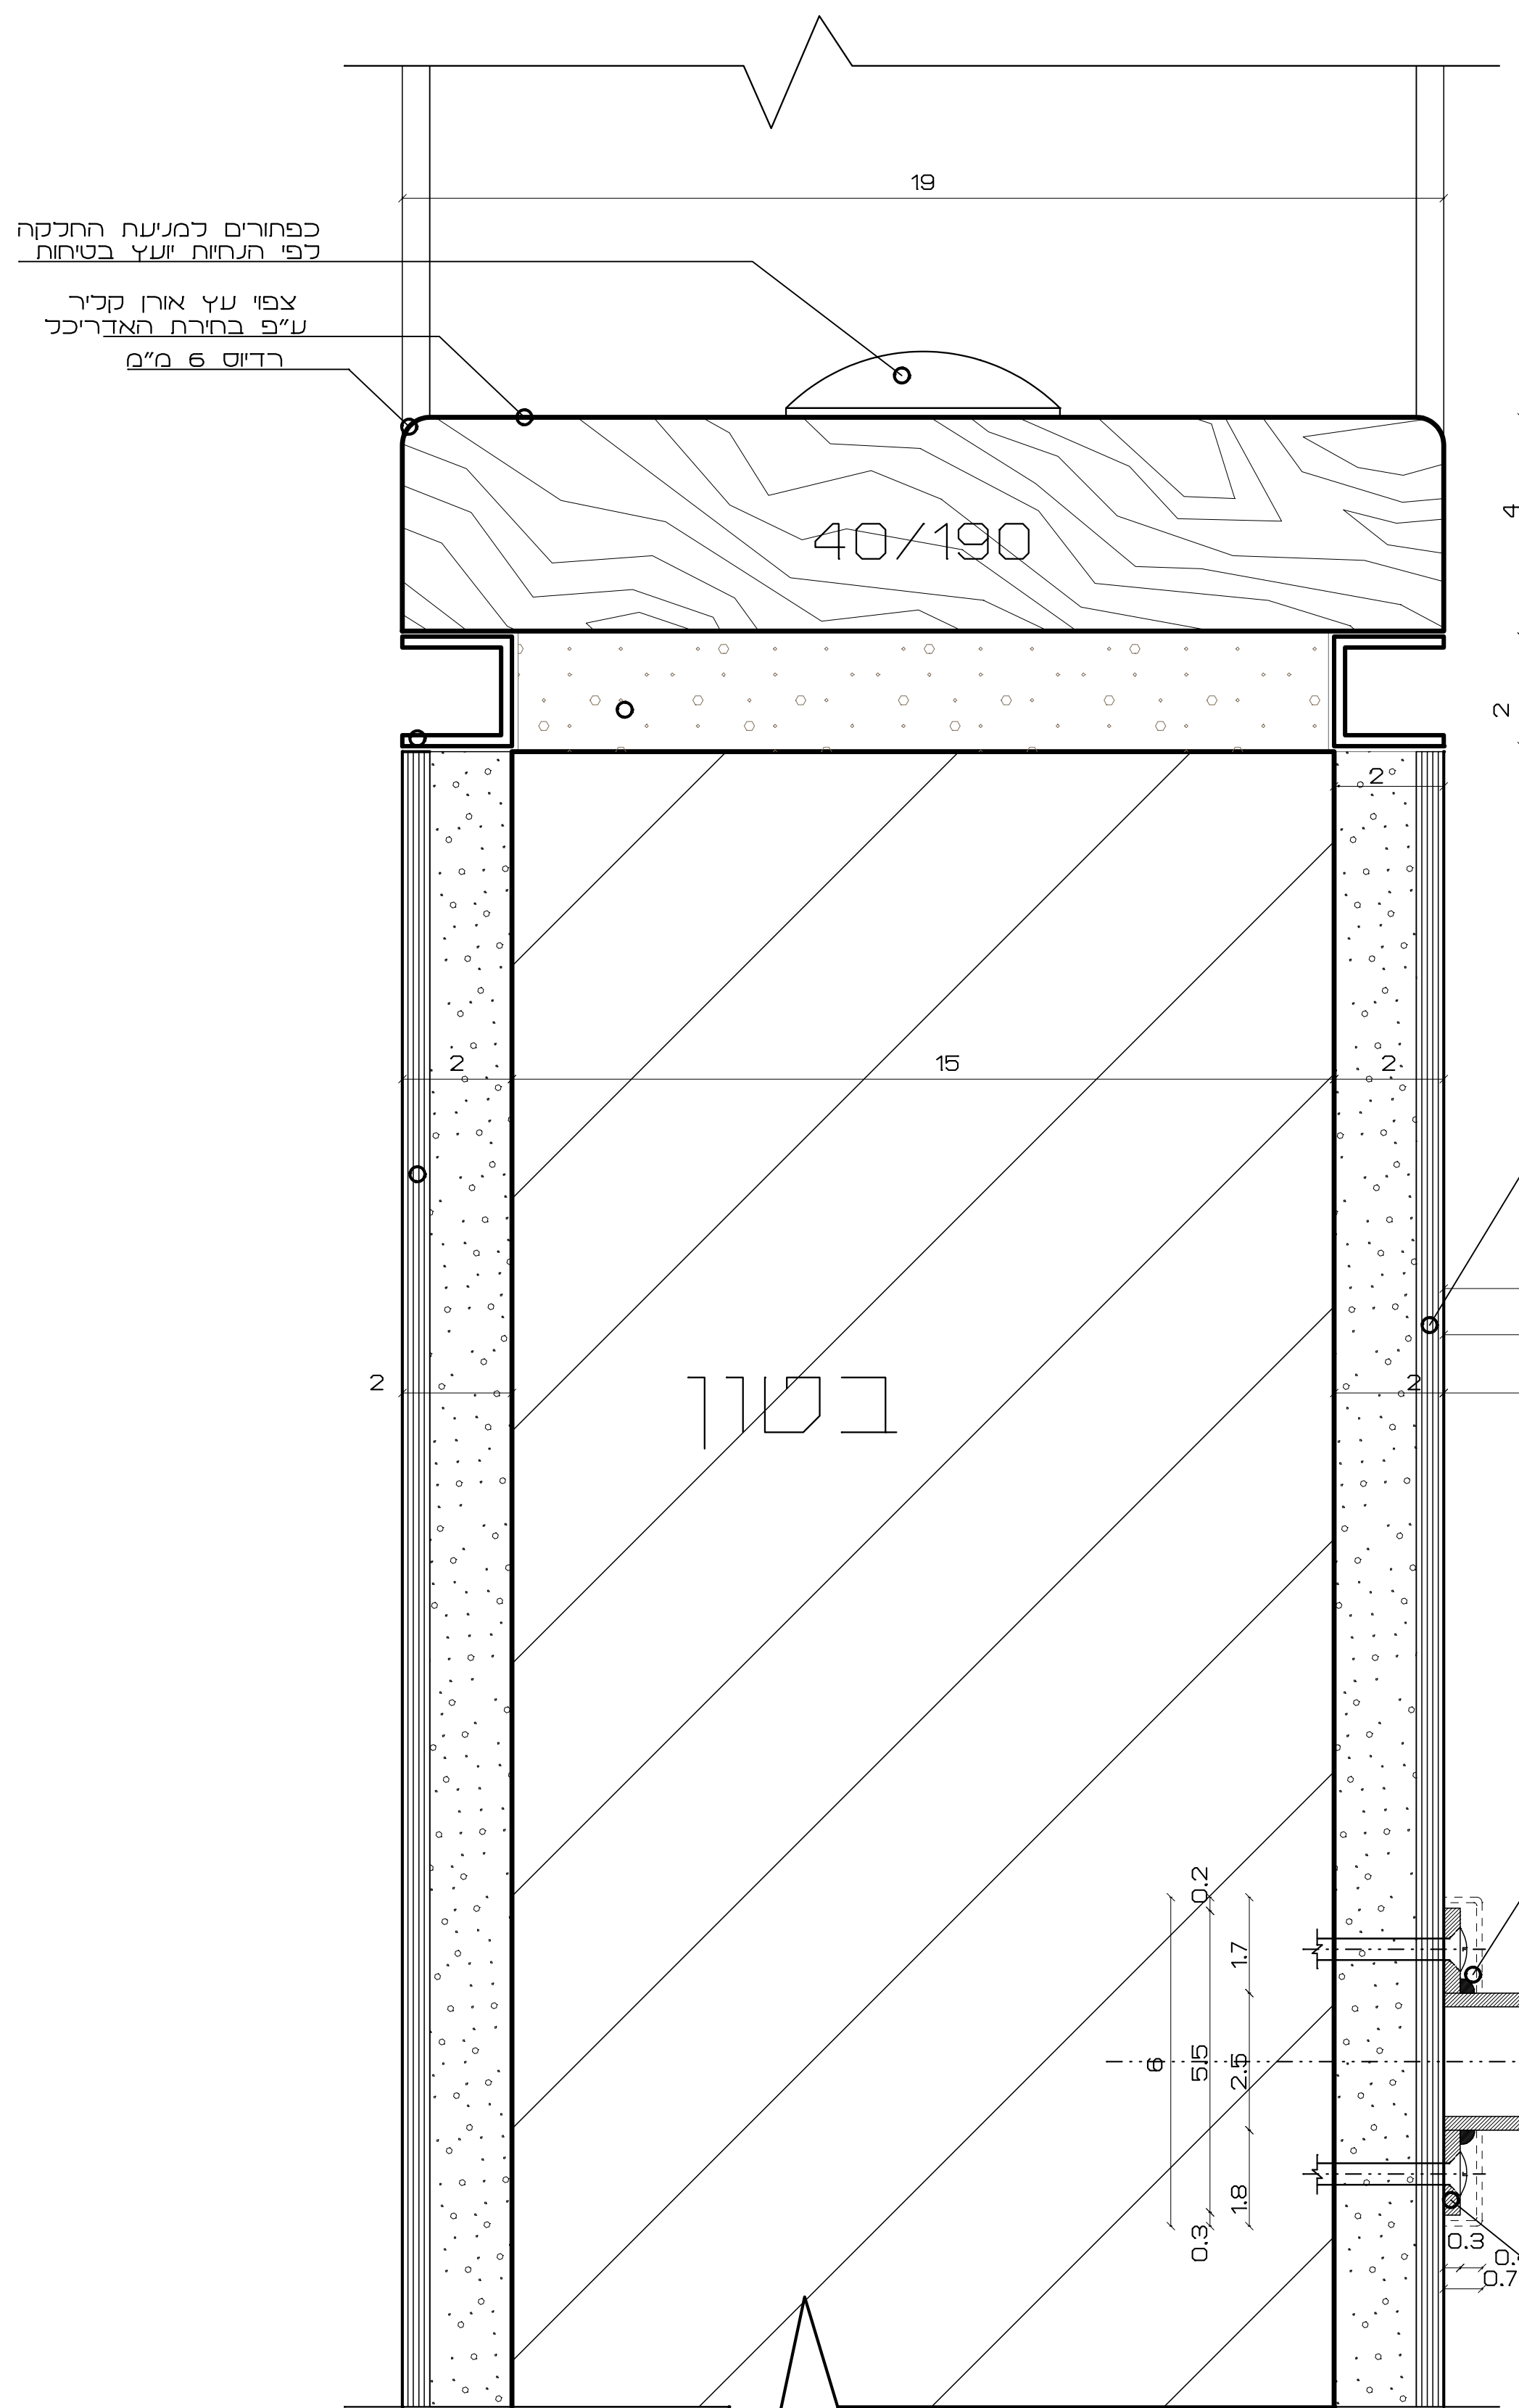

64-1
פרטי מדרגה

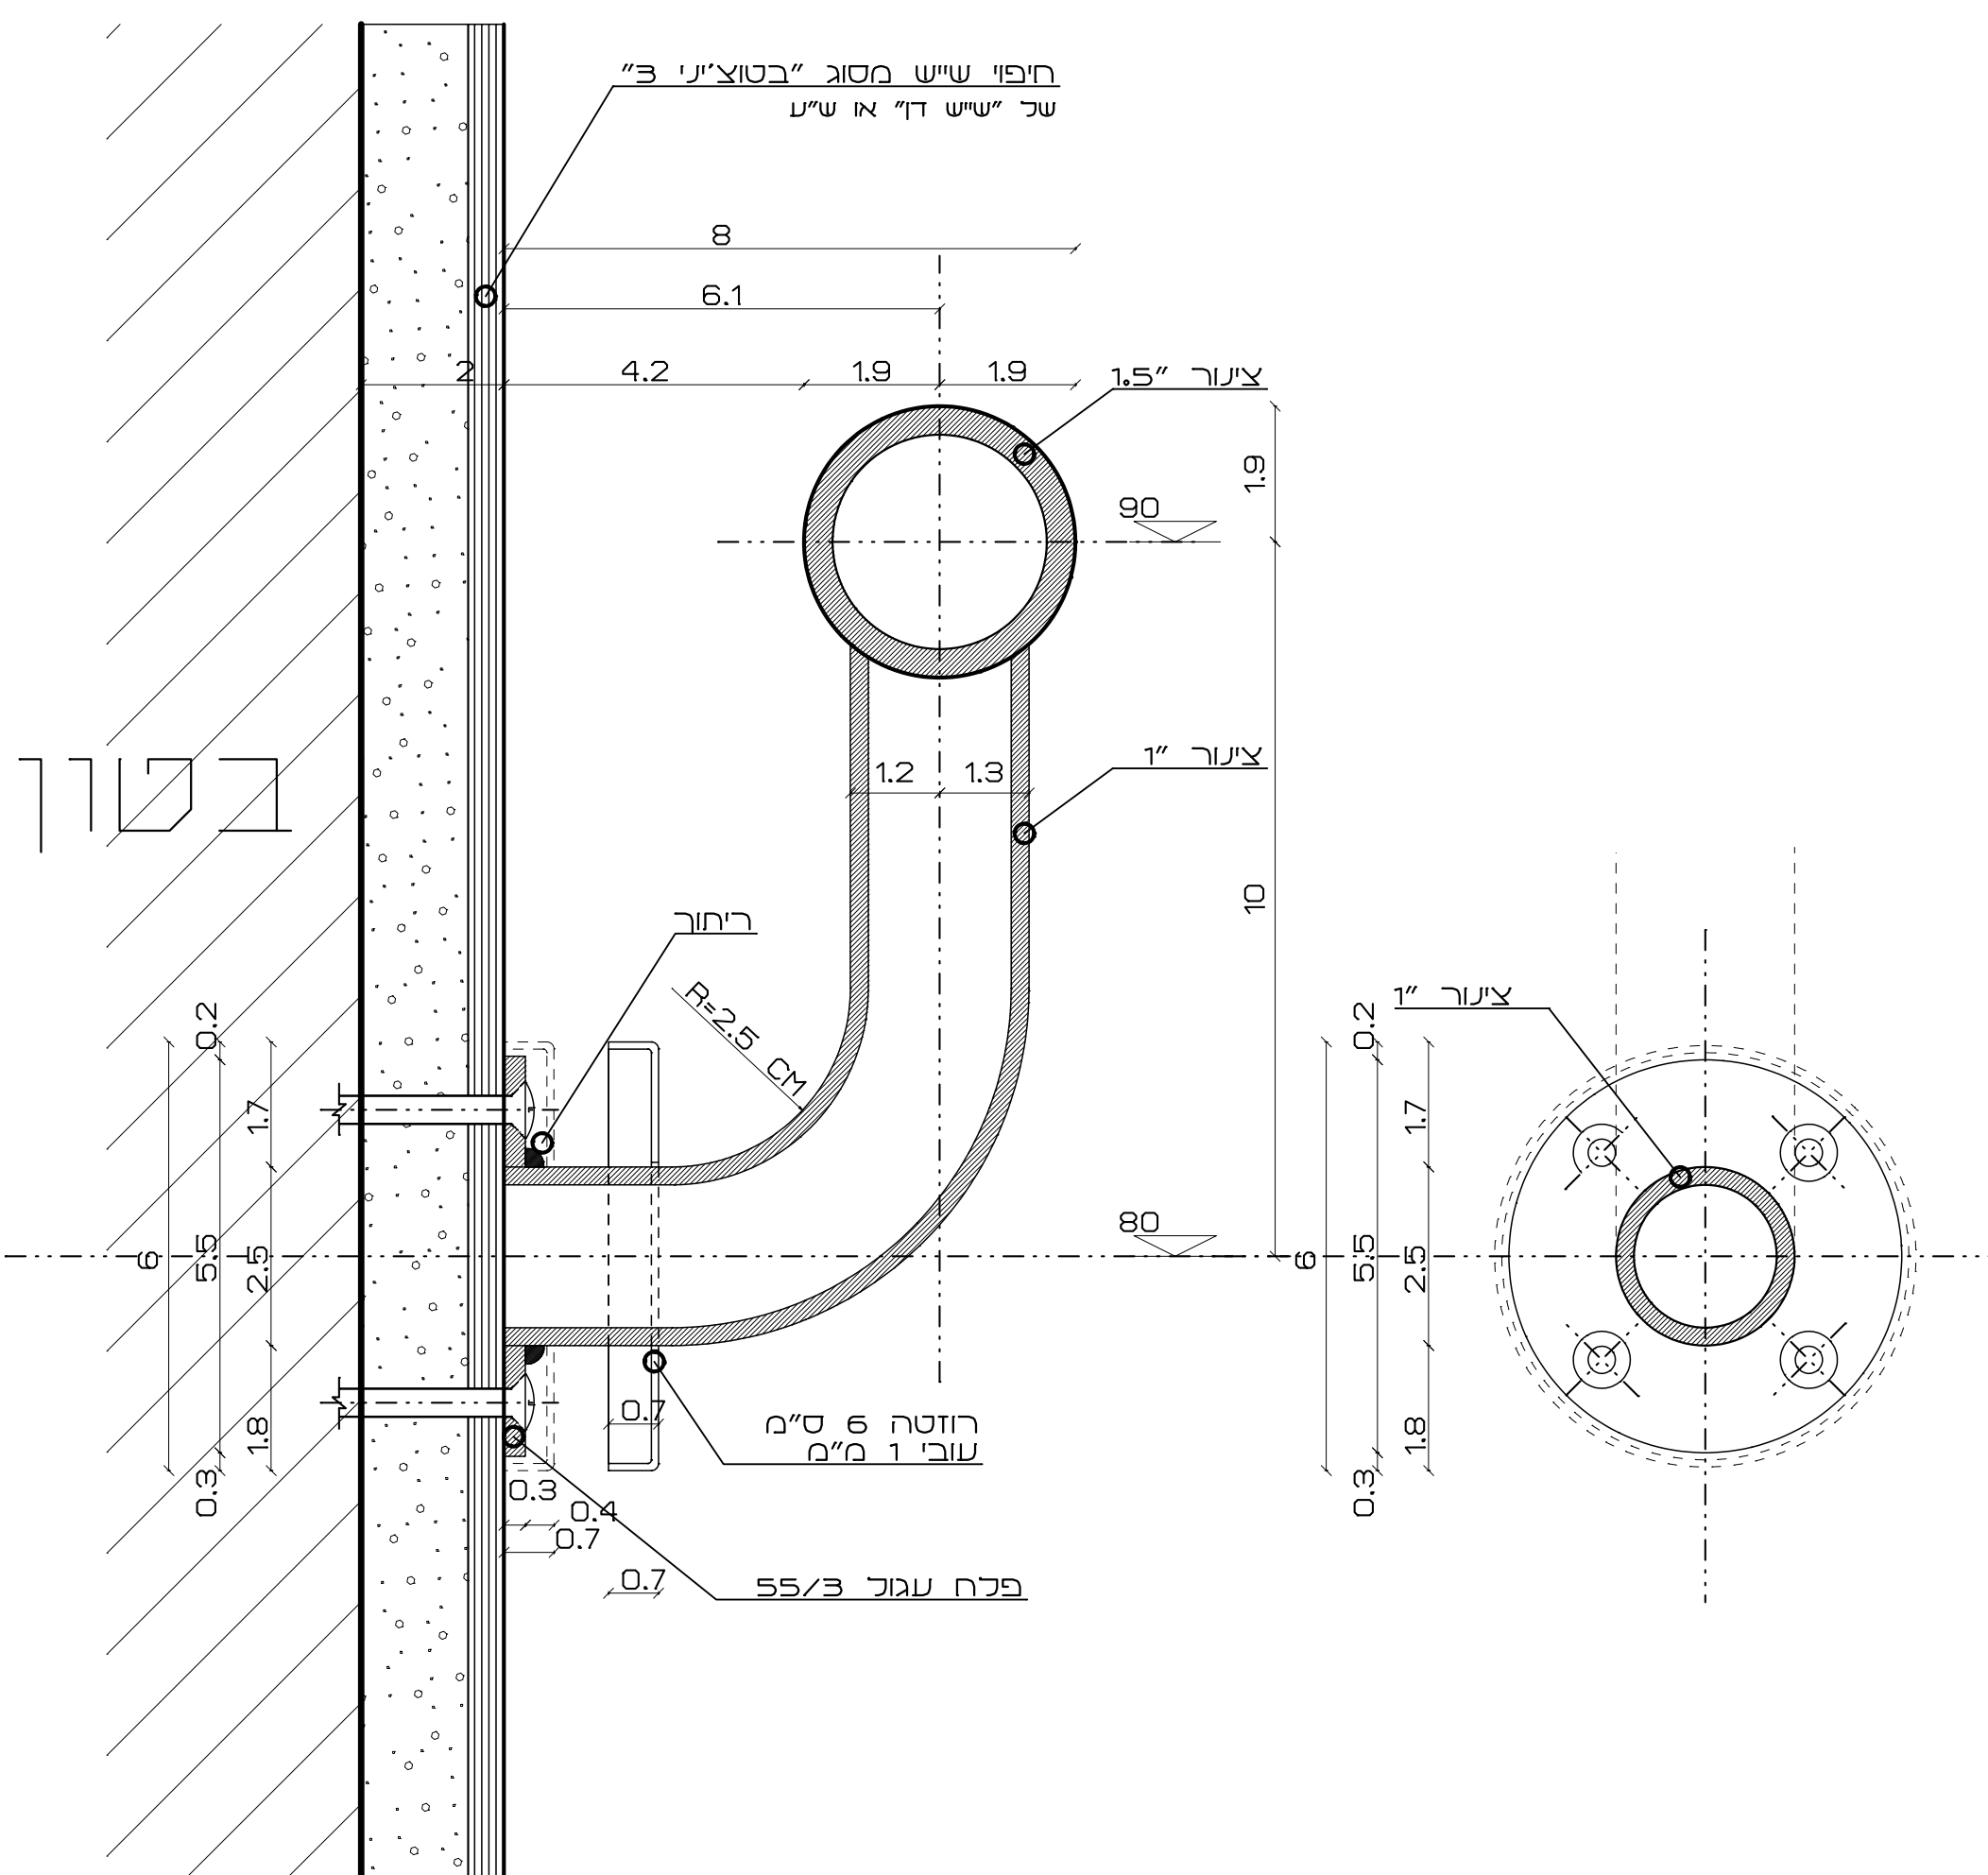

פרטי מעקה מדרגות המותקן
ע"ג קיר חדר מדרגות

פרטי מעקה מדרגות המותקן
ע"ג קיר מעקה אמצעי
ופרט מעקה בנוי

| תאריך | |
|------------|--|
| 25-05-2020 | |

| תאריך | שינוי |
|-------|-------|
| | |

כתיוב כביצוע

המבצע אחראי כבידית המידות והתאמתו במקום
על המבצע כבקר את כל המידות תכל כל שעות
או אי התאמה יש כדודיע במקביל
כל המכנית או רכוש הפרטי של האדריכל.
אלו קבוע גודלים על מדידה בעורטוס.

מספר פרויקט 716

שם הפרוייקט
בית כנסת
מעב 6 ביחוד מעון יום
רמת בית שמש- 2'ג'

שם התכנית
פרטי מדרגות
63-1,64-1

| תאריך | פרטי מדרגה |
|------------|------------|
| 25-05-2020 | 2 |

| ק. מ. | 1:10,1:1 |
|-------|----------|
| | |