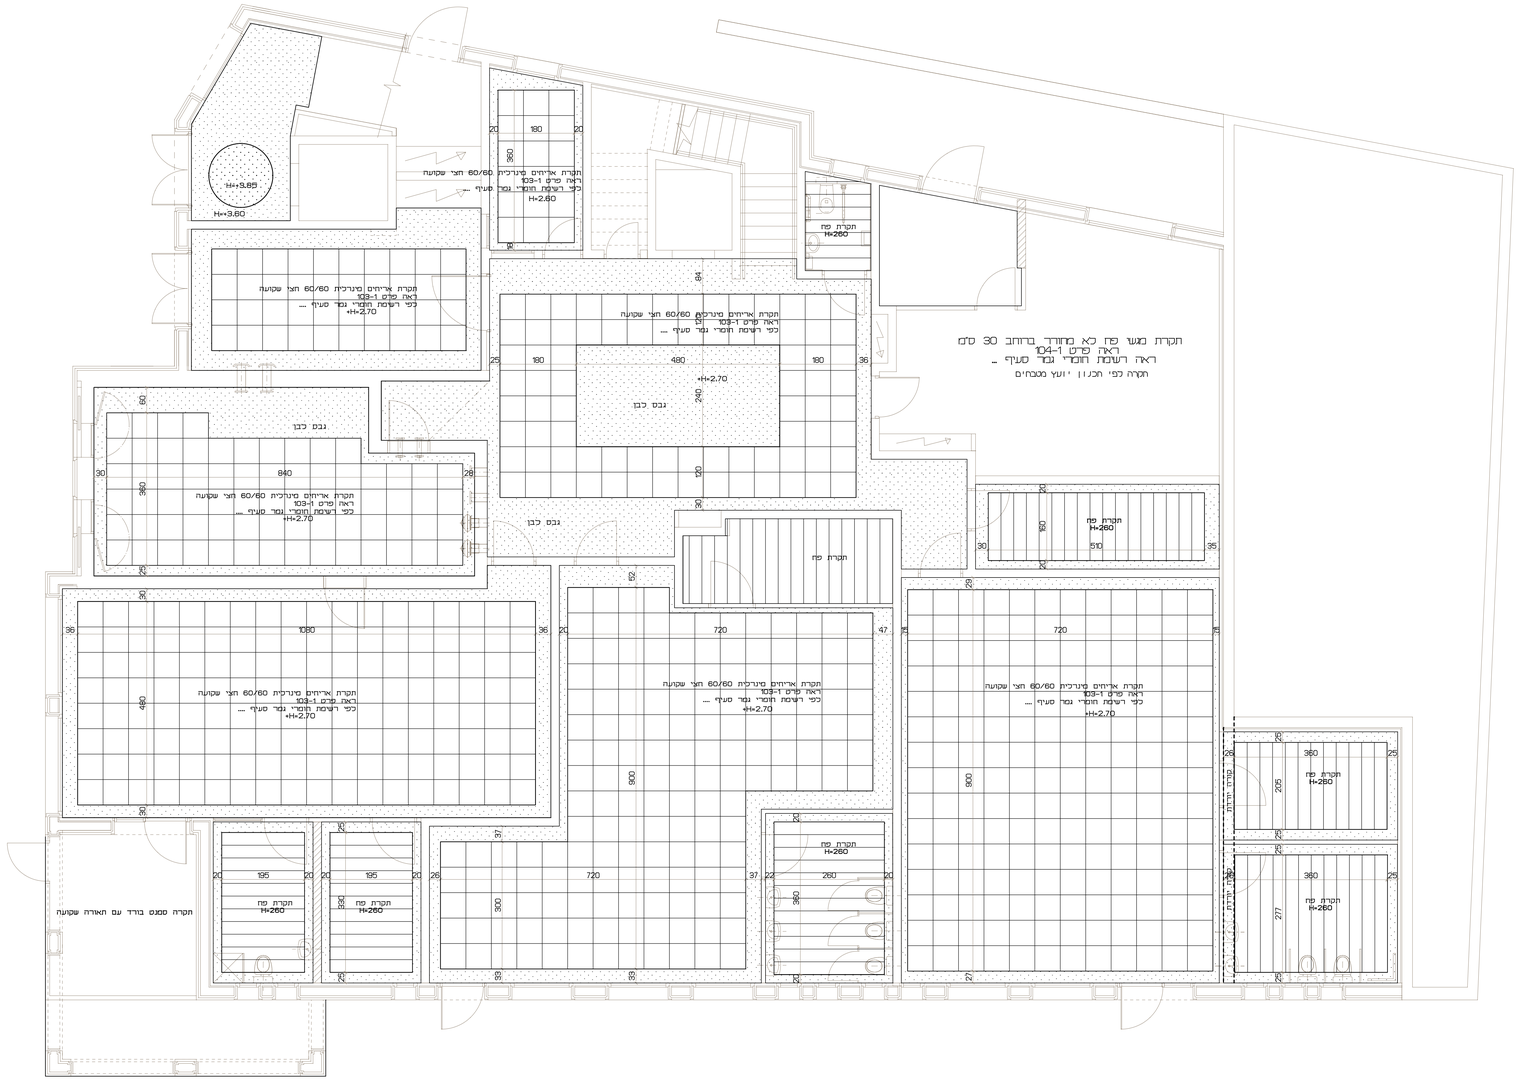

תאריך	שינוי
25-05-2020	מכרז - מהדורה 2

לעיון בלבד ○ לתאום ○
למכרז ● לביצוע ○

המבצע אחראי לבדיקת המידות ולהתאמתן במקום
על המבצע לבקר את כל המידות ועל כל טעות
או אי התאמה יש להודיע למתכנן.
כל התכניות הן רכושו הפרטי של האדריכל.
אין לקבוע גדלים ע"י מדידה בשרטוט.

מספר פרוקט 716

שם הפרוייקט Project name
בית כנסת
מעל 6 כיתות מעון יום
רמת בית שמש- ג'2

שם התכנית
תכנית תקרה קומת קרקע

תאריך 25-05-2020	מהדורה 2
שרטט	G100-0
ק. מ. 1:50	

דב גליא,אדריכלים Dov Gali,Architect
רחוב אגרון 24 24 Agron Str.
ירושלים 94190,ישראל. Jerusalem 94190,Israel
טל. 02-6259695 Tel. 02-6256821.פקס Fax.

תוצרים	תאריך
	00-00-00
✓	25-05-2020