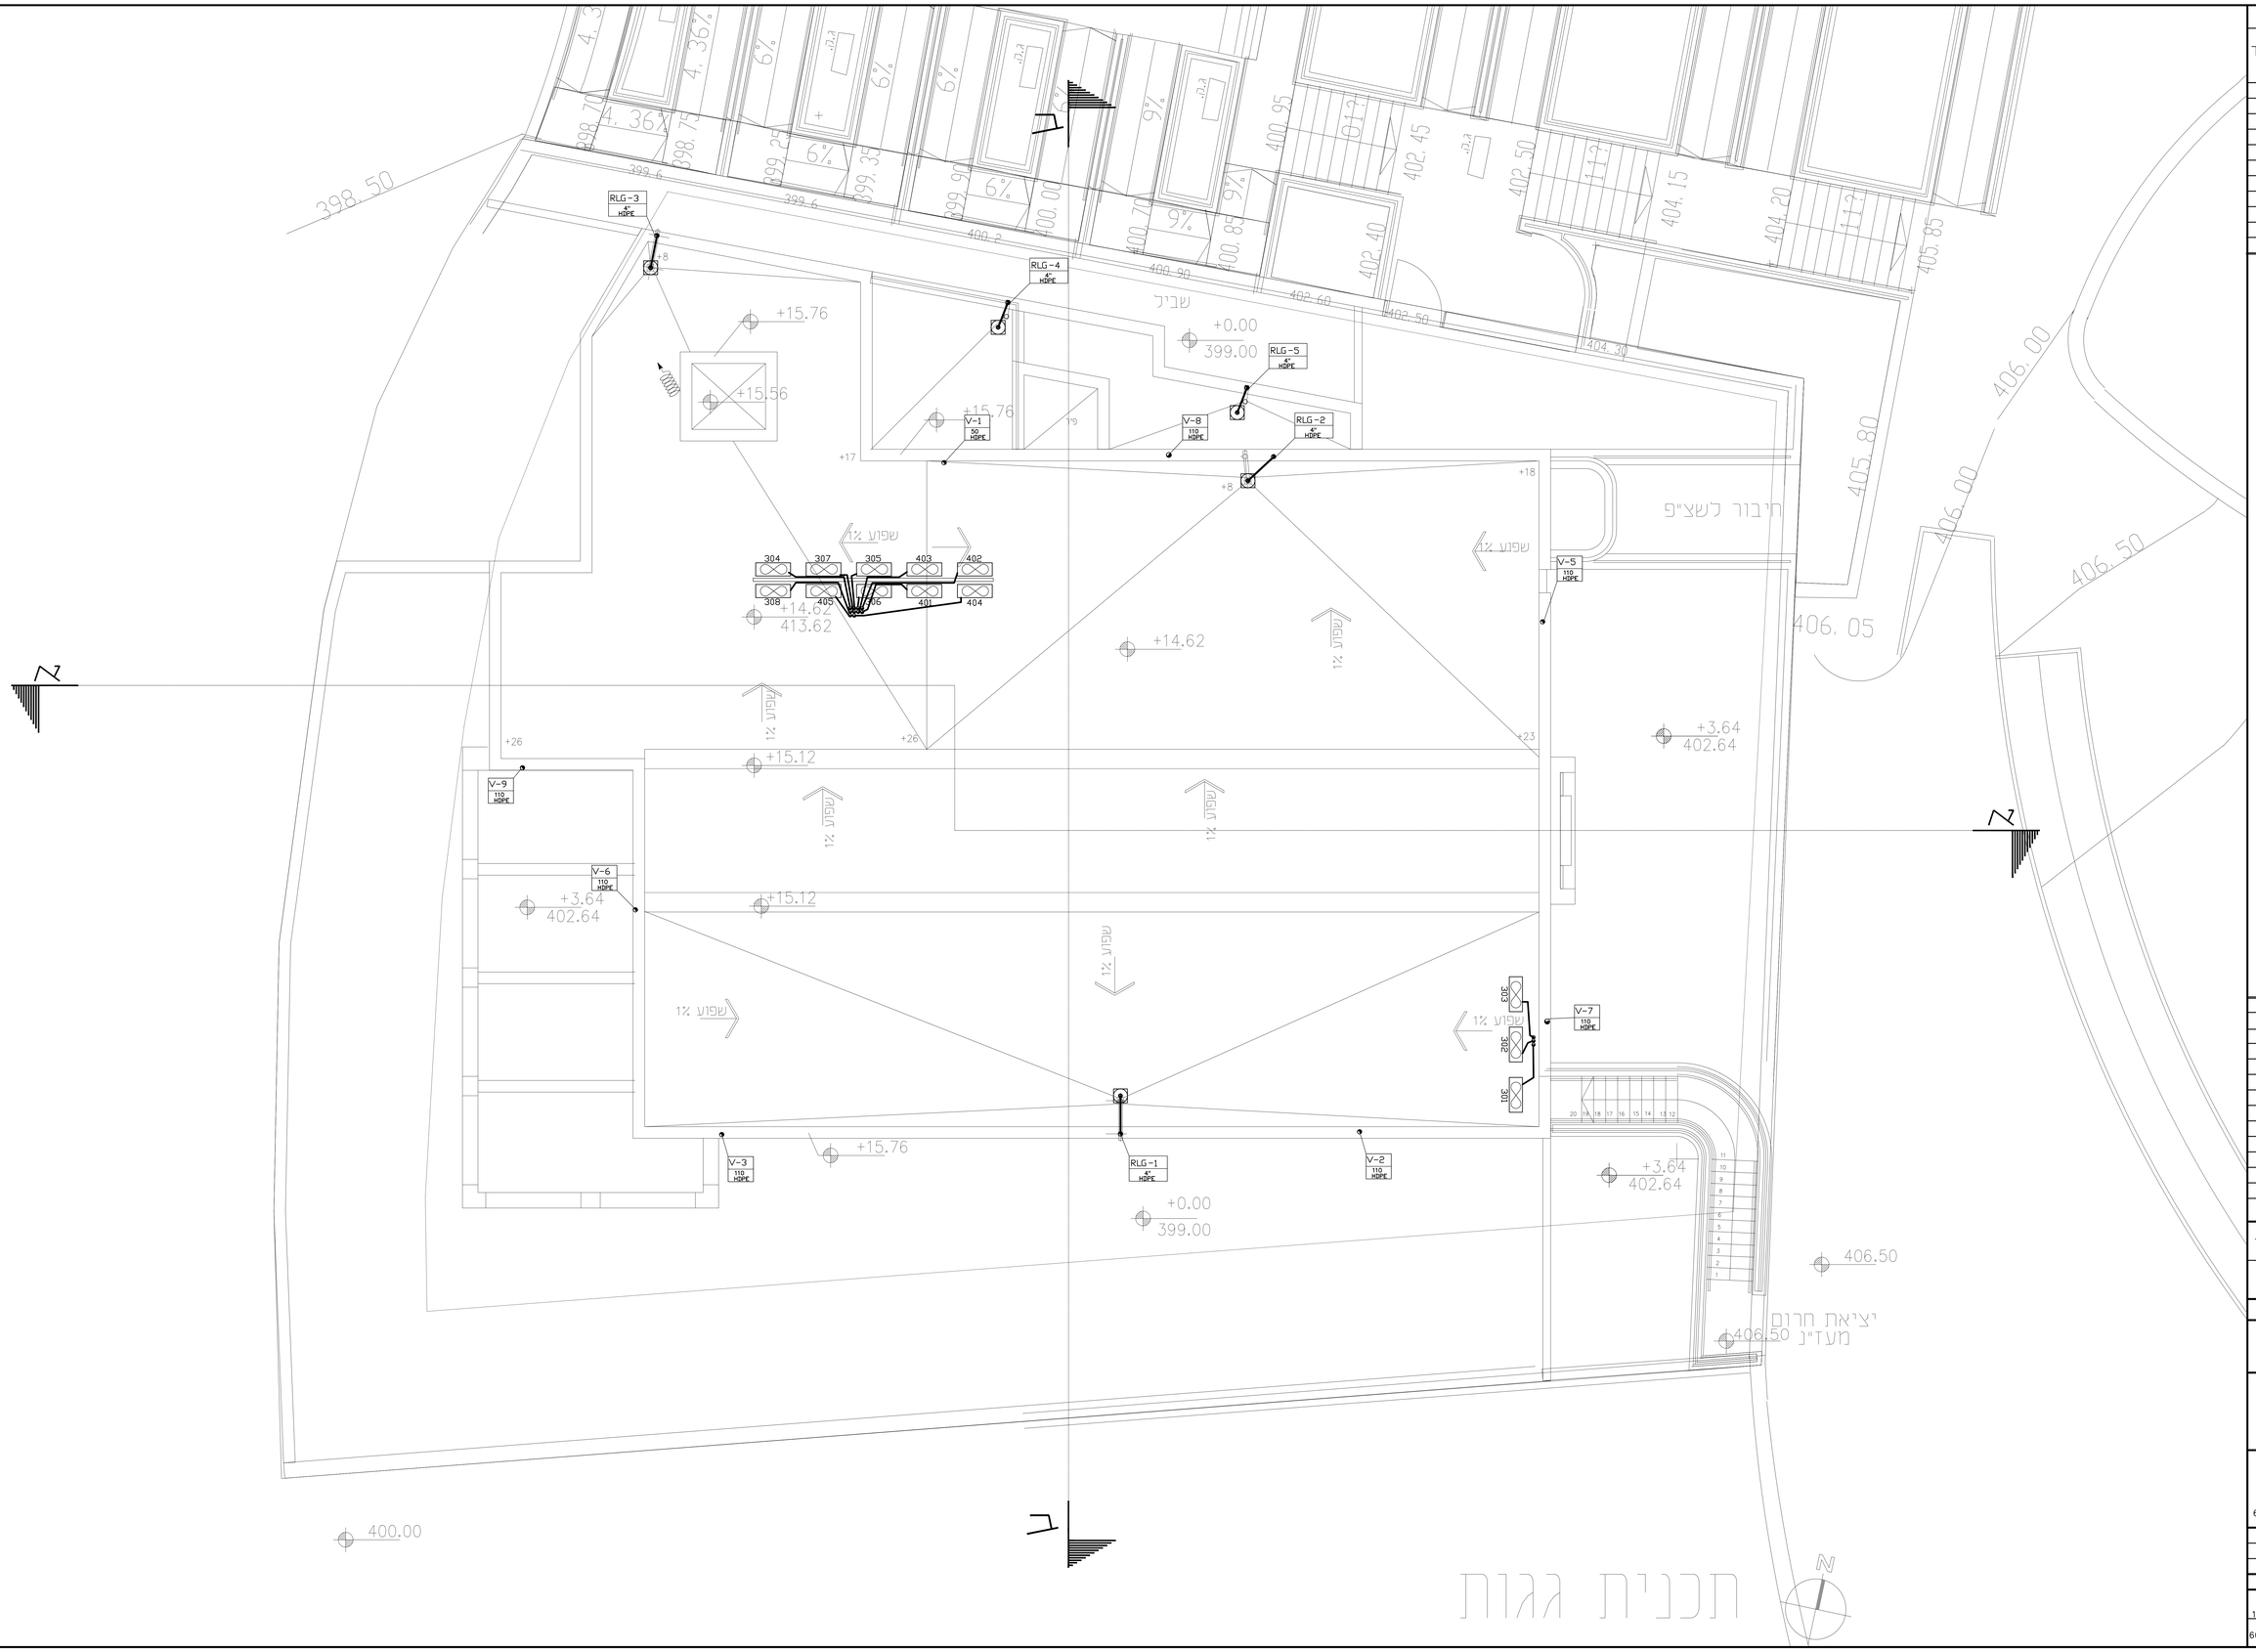

העתקים					
תאריך					

מספר	תאריך	השינוי
3	06.02.20	לביצוע
2	16.06.19	עדכון כללי
1	14.3.19	

שינויים

לעיון ○ למכרז ○

לביצוע ●

האדריכל: דב גליא

בייב ומעונות יום בית שמש ג'

תברואה

תכנית גגות

דיסקינד-רוזנטל
הנדסה ויעוץ בע"מ
רחוב שערי תורה 17
ת.ד. 16173 ירושלים
טל: 02-6420948. פקס' 6420950
E MAIL : handasa@017.net.il

תכנן	אלי רוזנטל	
בקר	אלי רוזנטל	
שרטט	ינה אודדובסקי	
קנ"מ:	1 :50	17.10.18

מספר העבודה 16125	501
מדות הגליון 600X1000	16125-501