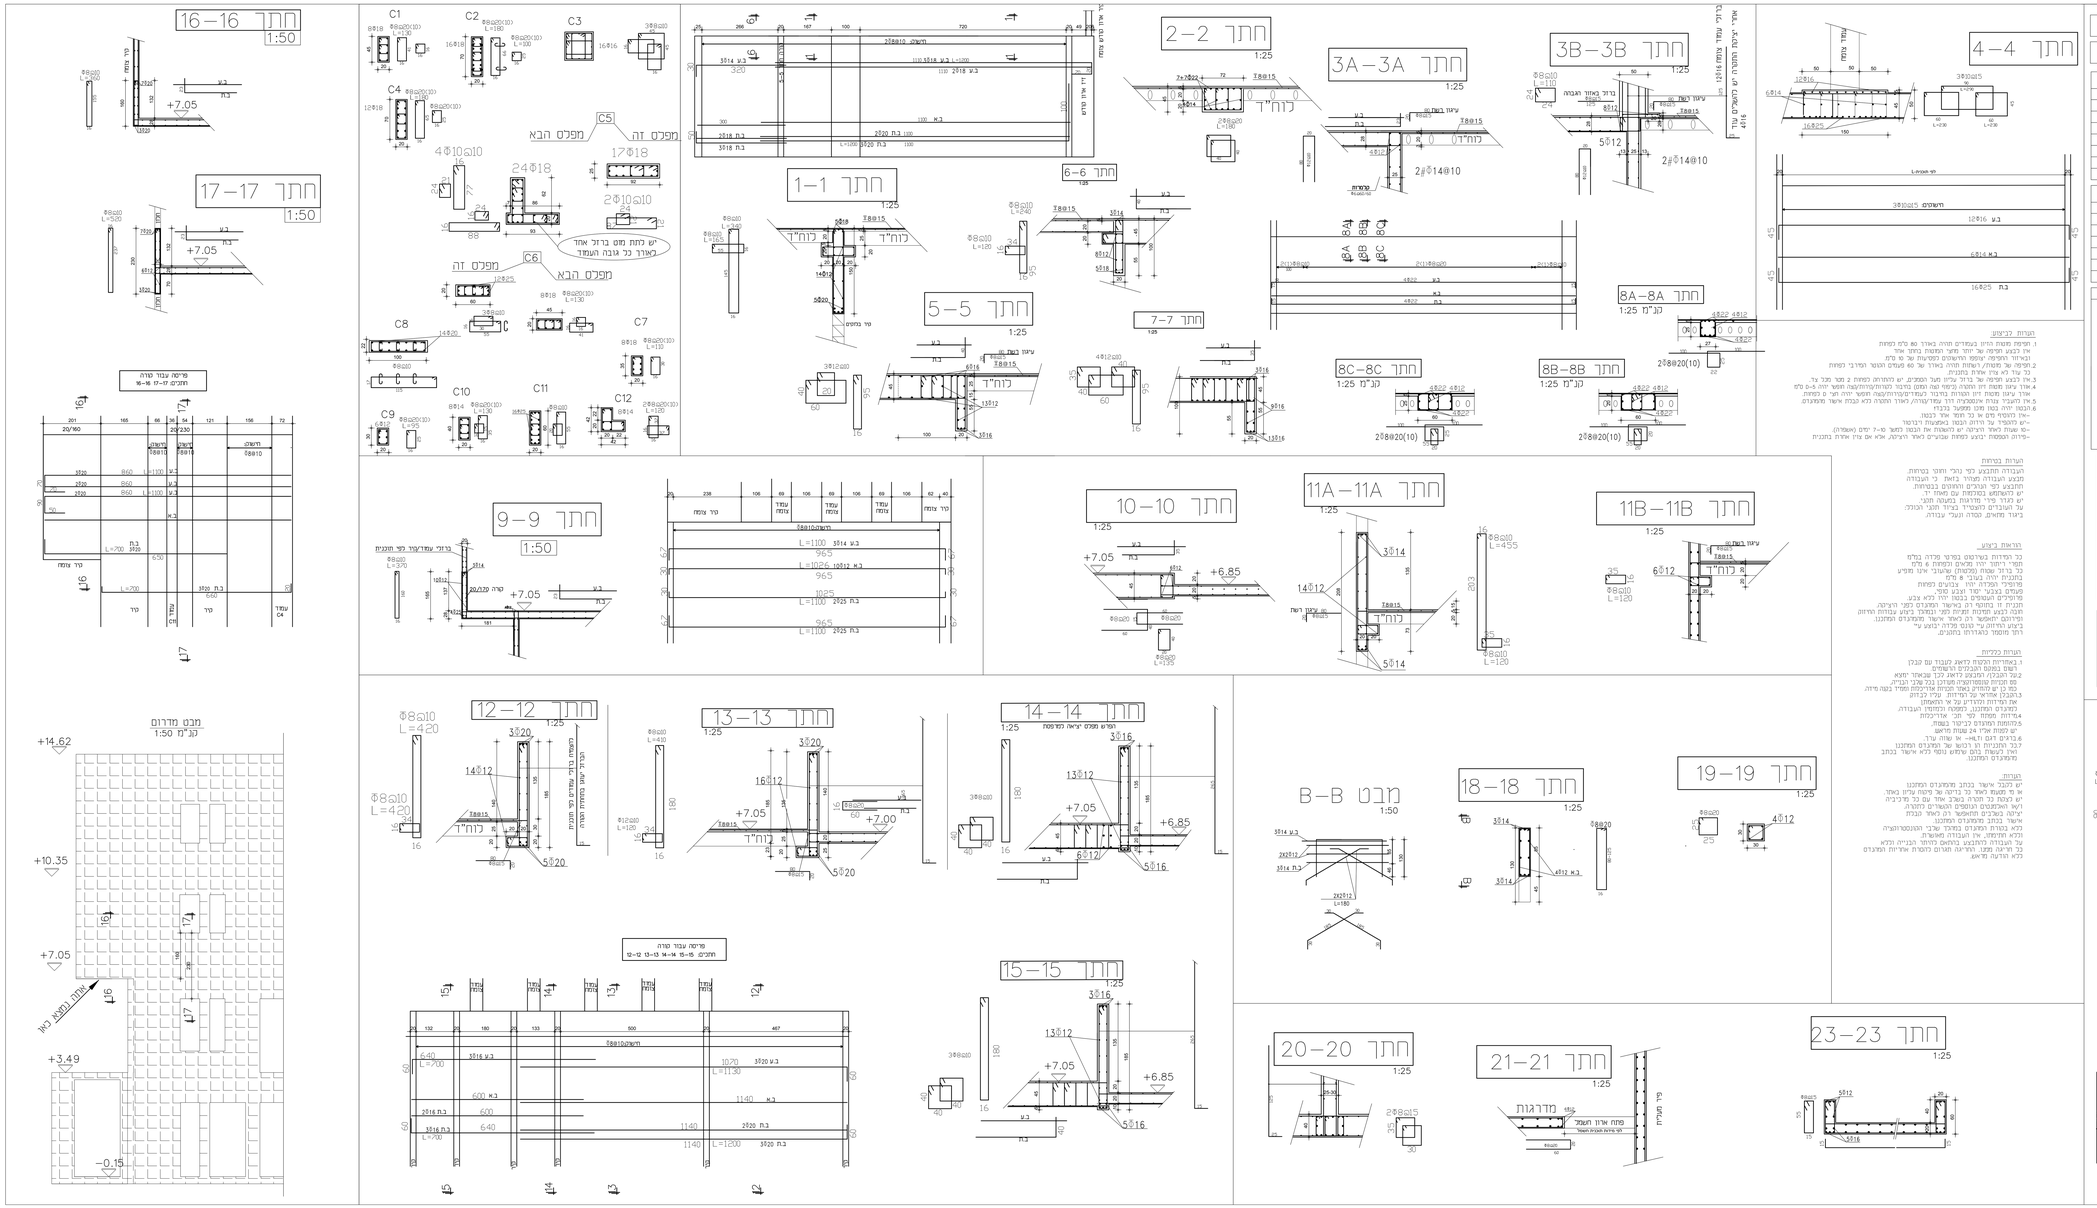
חתך 16–16
1:50
חתך 17–17
1:50
מפרט עבור טורה
חתכים 17–17 16–16
מבט מדרום
קנ"מ 1:50
חתך 1–1
1:25
חתך 2–2
1:25
חתך 3A–3A
1:25
חתך 3B–3B
1:25
חתך 4–4
חתך 5–5
1:25
חתך 6–6
1:25
חתך 7–7
1:25
חתך 8A–8A
קנ"מ 1:25
חתך 8B–8B
קנ"מ 1:25
חתך 8C–8C
קנ"מ 1:25
חתך 9–9
1:50
חתך 10–10
1:25
חתך 11A–11A
1:25
חתך 11B–11B
1:25
חתך 12–12
1:25
חתך 13–13
1:25
חתך 14–14
1:25
חתך 15–15
1:25
מבט B–B
1:50
חתך 18–18
1:25
חתך 19–19
1:25
חתך 20–20
1:25
חתך 21–21
1:25
חתך 23–23
1:25
חתך 22A–22A
1:25
חתך 22B–22B
1:25
חתך 22C–22C
1:25
מפרט עבור טורה
חתכים 12–12 13–13 14–14 15–15
הערות בטיחות
הערות כלליות
הערות כרכיבים
הערות
חומרים וחומרים
מס פרויקט 3-0157
שם הפרויקט מכבי הרמתי רמת בית שמש
מס' מהדורה
שם מתכנן
חתכים
מס' 2
שם
חתימה
שרטט
מתכנן
מנכ"ל
מאשר
מס' גרסה 3-0
קנה מידה 1:50
תאריך 09.06.2020
מעמד התכנית
תאריך
לעיון
לביצוע
לאישור
למכרז
מהנדסים
אמנות מהנדסים בע"מ
HAZAMAN 9
TALPIOT JERUSALEM
TEL: 02-6784640 FAX: 02-6784384 MOBIL: 02-6784373