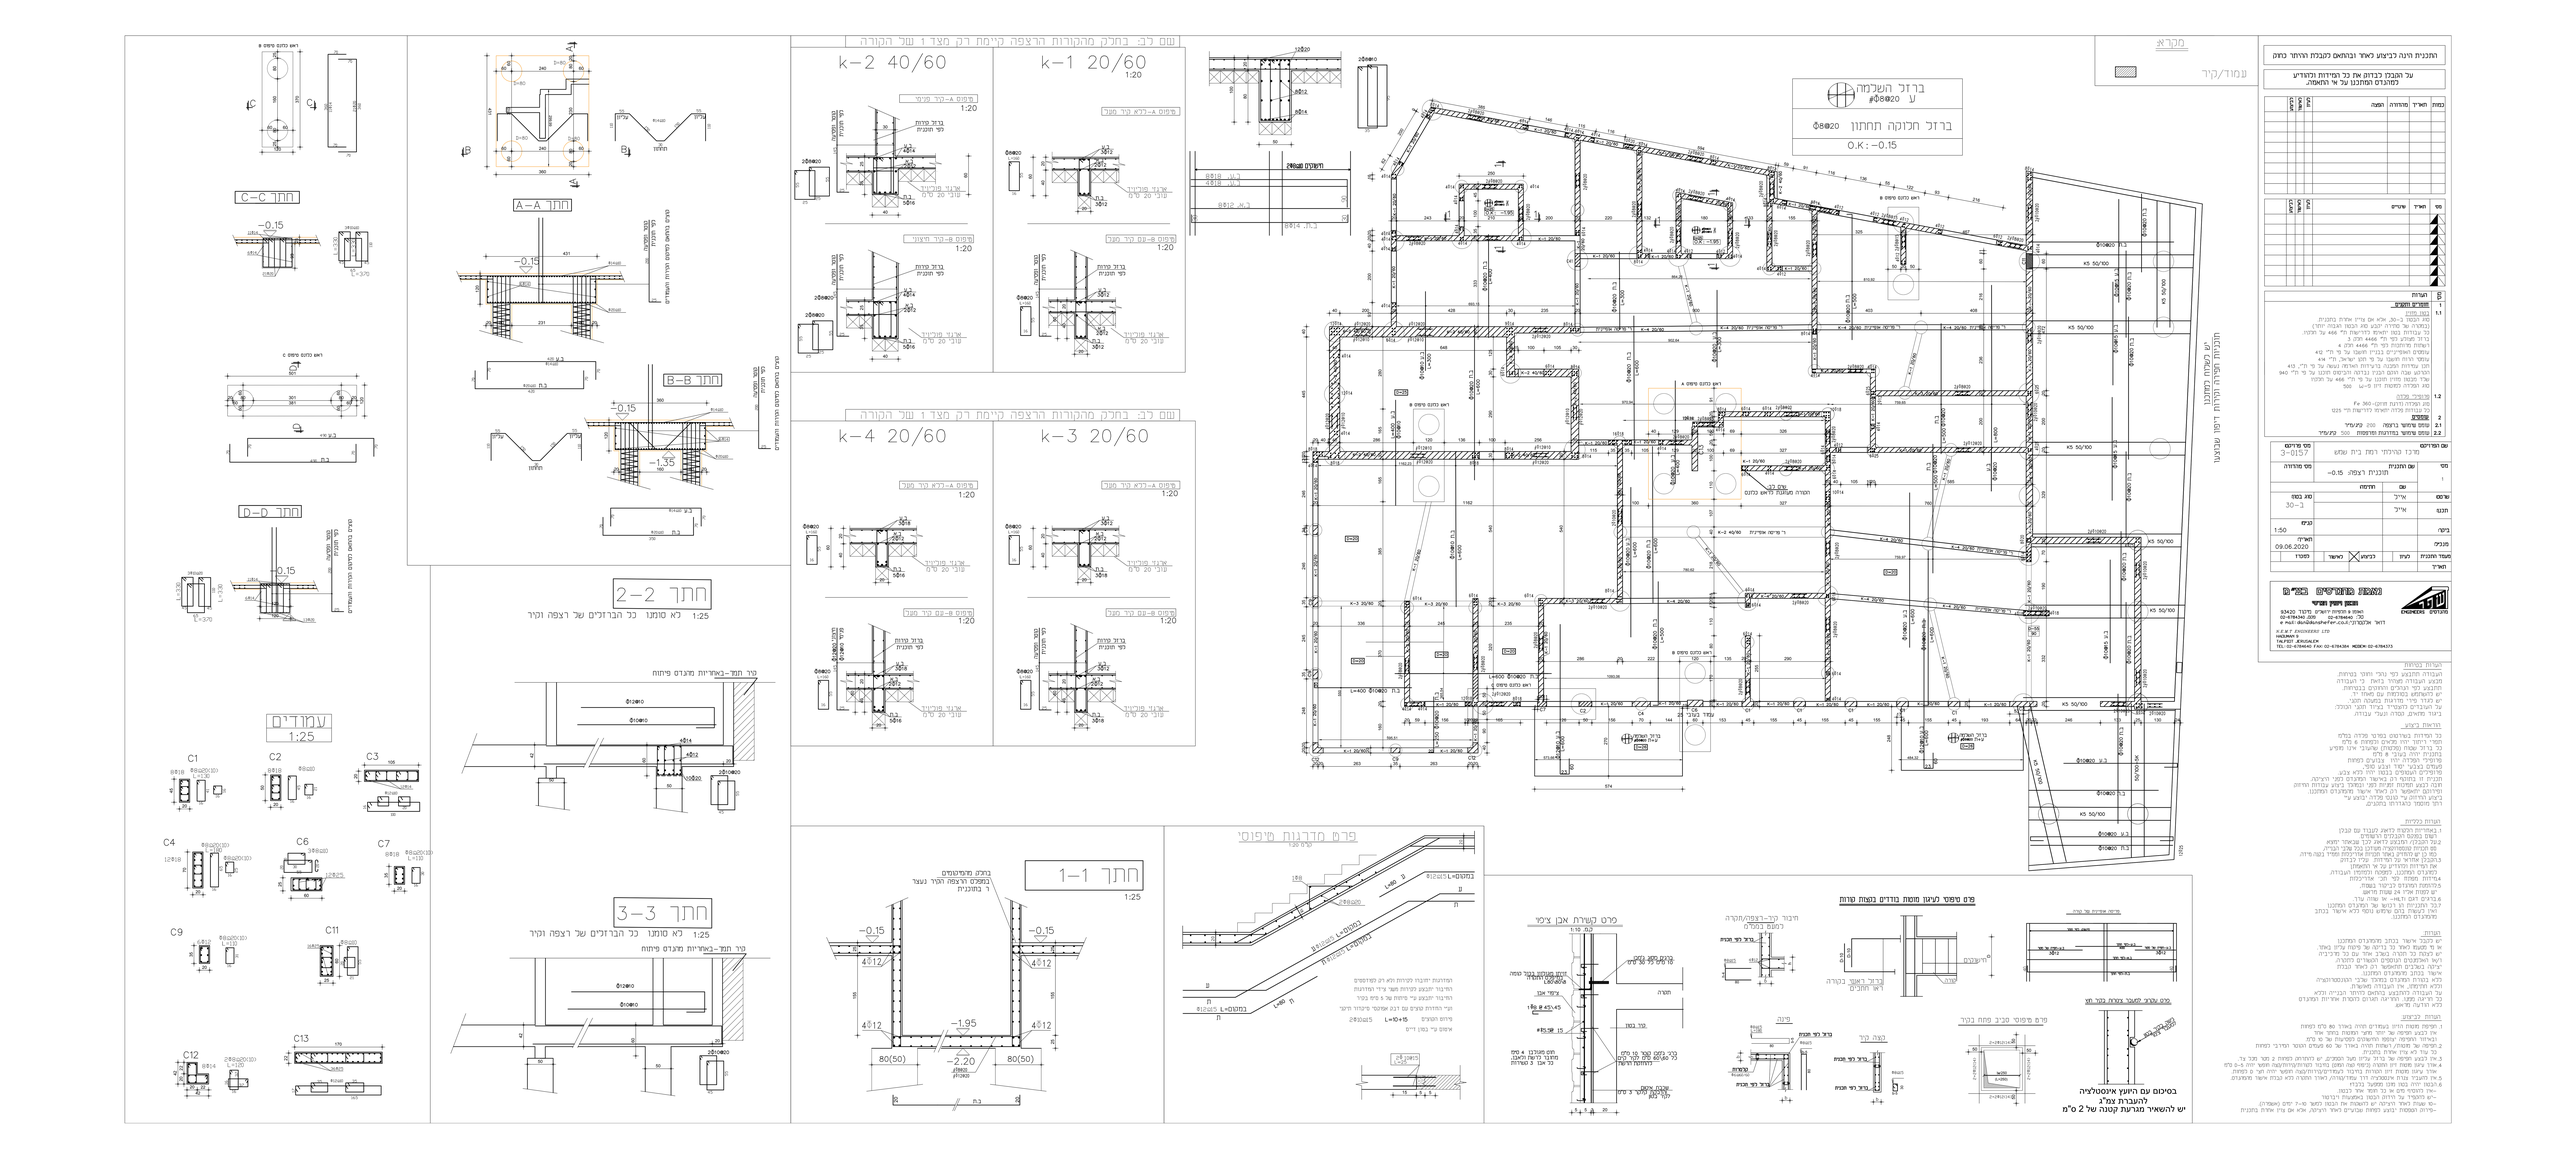
מקרא
עמוד/קיר
ברזל השלמה
ע #Φ8@20
ברזל חלוקה תחתון Φ8@20
O.K: -0.15
k-1 20/60
1:20
k-2 40/60
1:20
k-3 20/60
1:20
k-4 20/60
1:20
חתך 1-1
1:25
חתך 2-2
1:25
לא סומנו כל הברזלים של רצפה וקיר
חתך 3-3
1:25
לא סומנו כל הברזלים של רצפה וקיר
עמודים
1:25
C1
C2
C3
C4
C6
C7
C9
C11
C12
C13
חתך A-A
חתך B-B
חתך C-C
חתך D-D
פרט חדרגות מיפוסי
פרט שרשרת אבן ציפוי
פרט מפסיק קצוע מוסמך נוזדים בנפח טורח
פרט מפסיק מבוצע מגרעת קטנה של 2 ס"מ
בסיכום עם היועץ אקוסטיקה
להעברת מגרעת קטנה של 2 ס"מ
יש להשאיר מגרעת קטנה של 2 ס"מ
הערות כלליות
הערות
מפרט
אמות מידות
מהנדסים יועצים
מס' מדרגים 3-0157
מס' הכנה
מס' מהדורה
שם הכנה: תכנית רצפה -0.15
שם
חתימה
עורכים
אייר
מס' נסח
תכנון
אייר
ב-30
בקיר
1:50
מבוקר
תאריך 09.06.2020
מעמד התכנית
לביצוע
לאישור
מסגרת
תאריך
מס' סידורי
תאריך
שינוי
הערות
מס' שינוי
מס' הוראה
תאריך
מהדורה
הפצה
כמות
מס' תוכנית
תאריך
שינוי
מהדורה
הפצה
כמות
התכנית הינה בביצוע לאור ובהתאם לתכנית הרחוב כולם
על הקבלן בכפוף את כל הפירוטים והמידות
בתוכנים המתוכנן על אי התאמה.