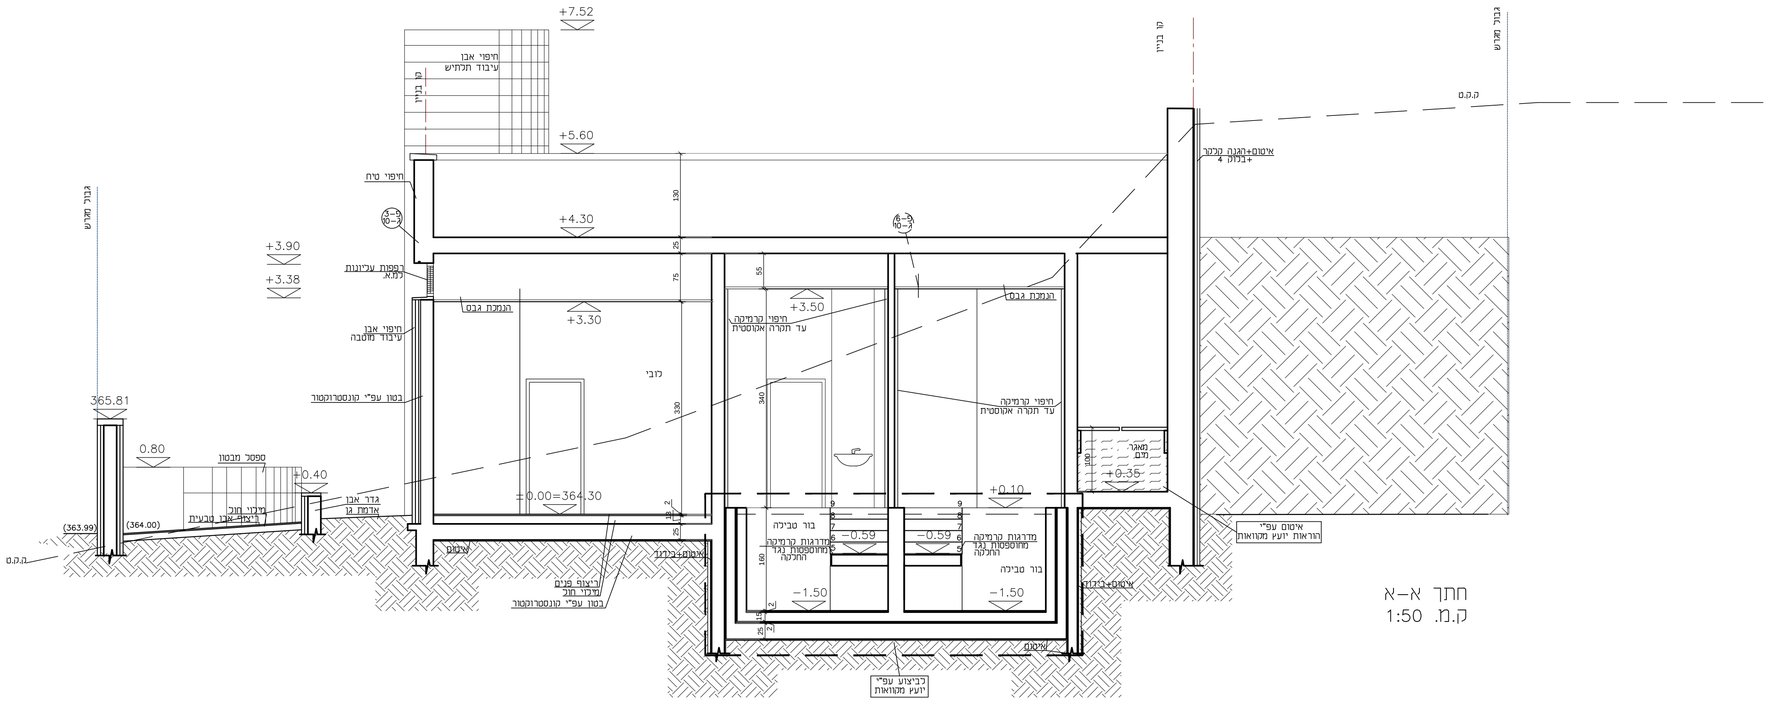

חתך א–א
ק.מ. 1:50

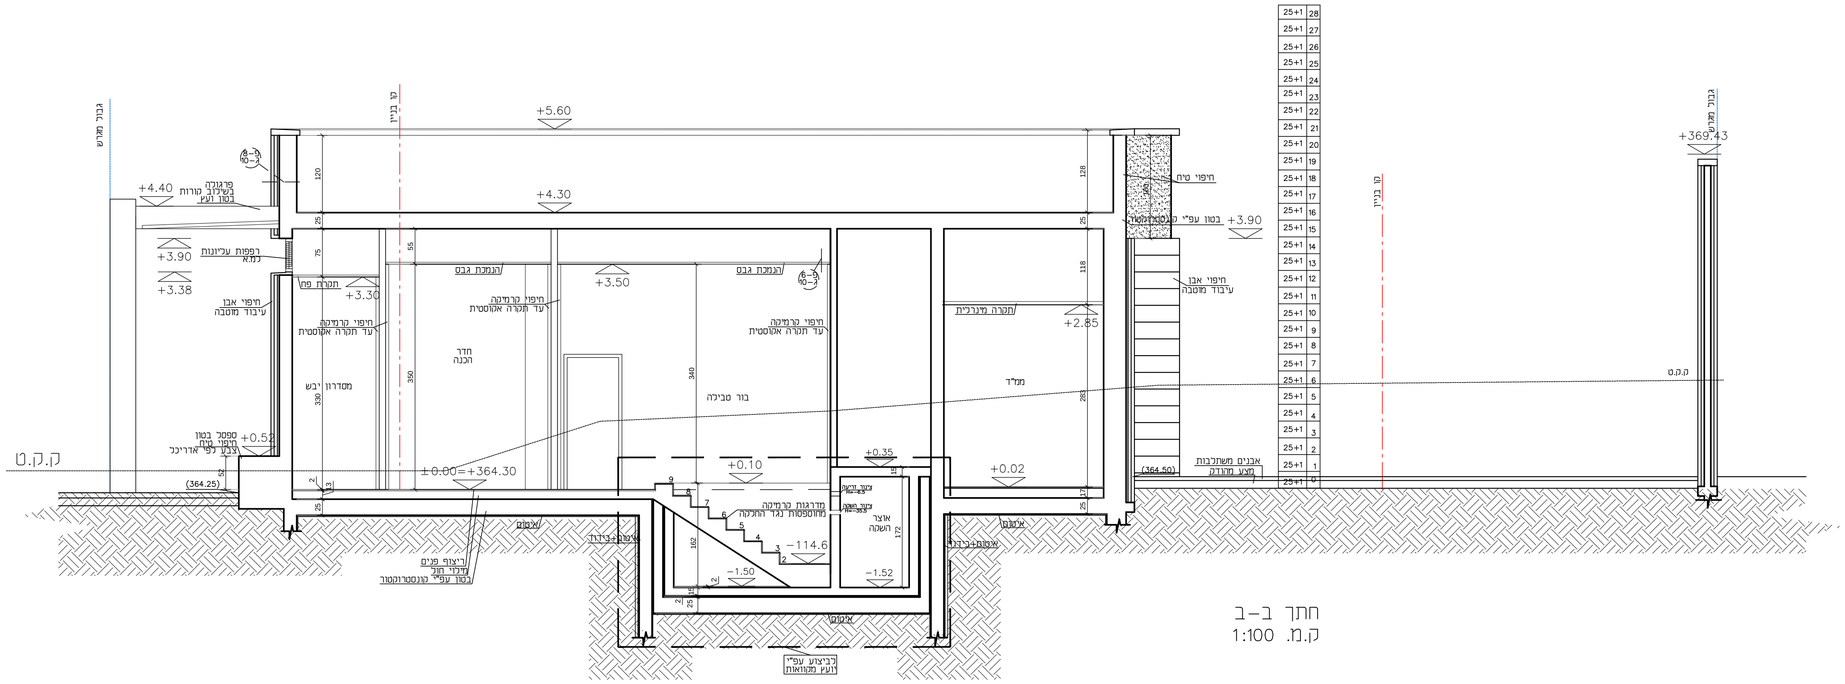

חתך ב–ב
ק.מ. 1:100

מספר	תאריך	שינויים
	23/12/2019	
	27/02/2020	

ZAIDMAN ARCHITECT

מ. זיידמן אדריכל

כתובת: הפלמ"ח 13 ירושלים

אימייל: mzaidman1@012.net.il

טלפון: 02-5635819

אחראית במשרד:
רוני חן

מס' תוכנית
4

שם התוכנית
חתך א–א
חתך ב–ב

קנה מידה
1 : 50

המבצע אחראי לבדיקת התוכניות וכהתאמתן במקום!
על המבצע לבקר את כל המידות ועל כל טעות או
אי–התאמה עליו להודיע למתכנן.
אין לקבוע מידות ע"י מדידה בשרטוט.
התוכנית לביצוע רק לאחר בהתאם להיתר בנייה.

על הביצוע לעמוד בכל
החוקים , התקנות
והתקנים הישראליים המחייבים

אין לבצע כלא היתר
בנייה בתוקף