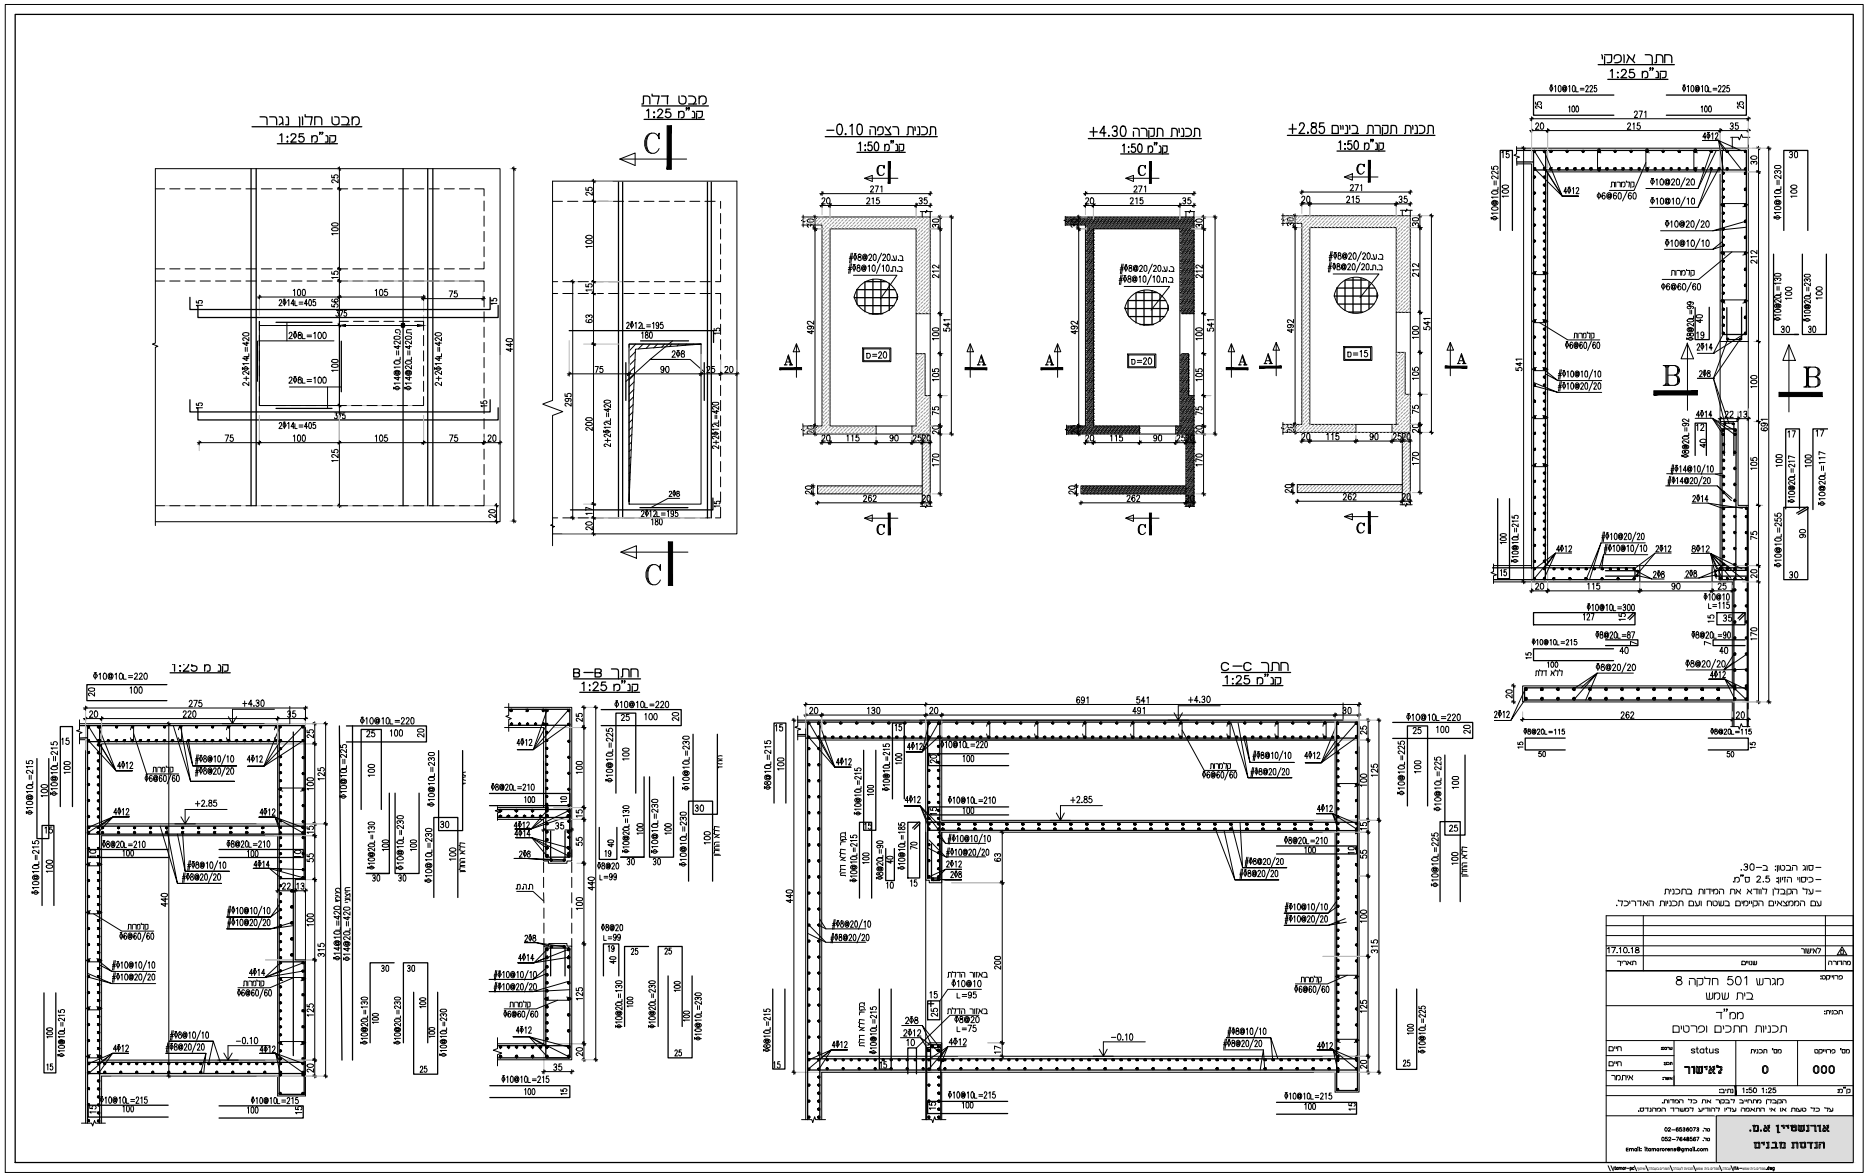
מבט חלון נגרר
קנ"מ 1:25
מבט דלת
קנ"מ 1:25
תכנית רצפה -0.10
קנ"מ 1:50
תכנית תקרה +4.30
קנ"מ 1:50
תכנית תקרת ביניים +2.85
קנ"מ 1:50
חתך אופקי
קנ"מ 1:25
חתך B-B
קנ"מ 1:25
חתך C-C
קנ"מ 1:25
קנ"מ 1:25
-סוג הבטון ב-30.
-כיסוי הזיון 2.5 ס"מ
-על הקבלן לודא את המידות בתכנית
עם הממצאים הקיימים בשטח ועם תכנית האדריכל.
17.10.18
לאשר
שנים
תאריך
מרדיה
פרויקט
מגרש 501 חלקה 8
בית שמש
תכנית
ממ"ד
תכניות חתכים ופרטים
מס' פרויקט
000
מס' תכנית
0
status
לאישור
שרטט
רים
בדק
רים
אישור
איתמר
קנ"מ
1:25 1:50
הקבלן מחויב לבקר את כל המידות.
על כל טעות או אי התאמה עליו להודיע למעצב המתנדס.
אורנשטיין א.מ.
תכנון מבנים
טל. 02-6586079
פל. 052-7648567
Email: Itamorenstein@gmail.com