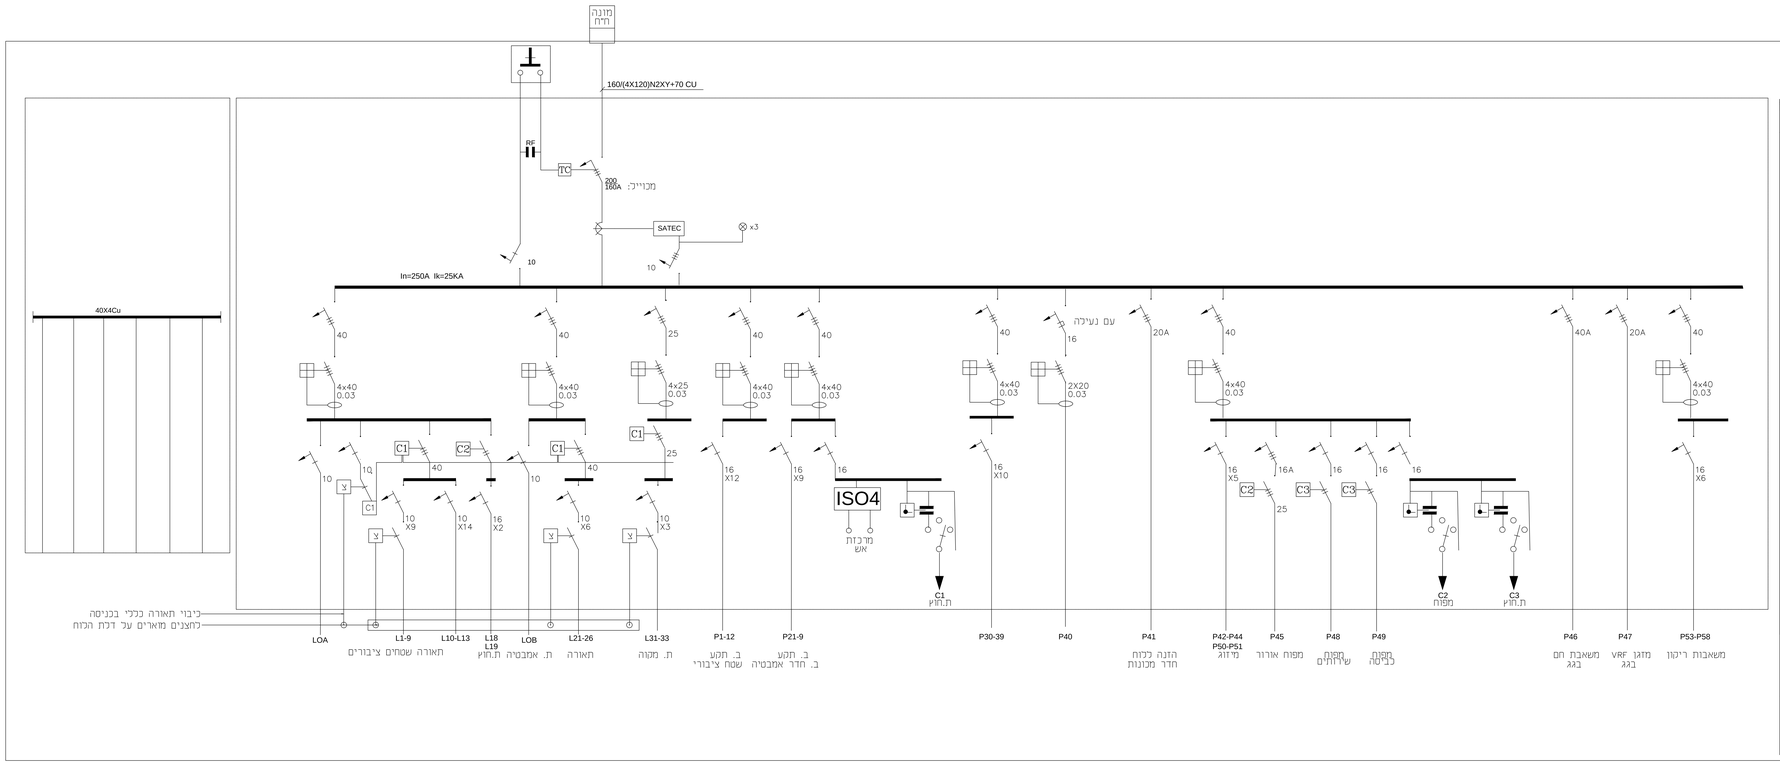

תאור	קו	הבטחה	מעגל
ת. חרום	20/3x/1.5	1x10	LOA
ת. חרום	20/3x/1.5	1x10	LOB
ת. כניסה	20/3x/1.5	1x10	L1
ת. כניסה	20/3x/1.5	1x10	L2
ת. מסדרון	20/3x/1.5	1x10	L3
ת. נסתרת במסדרון	20/3x/1.5	1x10	L4
ת. מסדרון	20/3x/1.5	1x10	L5
ת. מסדרון	20/3x/1.5	1x10	L6
ת. נסתרת במסדרון	20/3x/1.5	1x10	L7
ת. קומפטיקה	20/3x/1.5	1x10	L8
שמור	20/3x/1.5	1x10	L9
ת.ח. כביסה	20/3x/1.5	1x10	L10
ת. מגדל	20/3x/1.5	1x10	L11
ת.חיי?????????	20/3x/1.5	1x10	L12
שמור	20/3x/1.5	1x10	L13
ת.ח.אמבטיה	20/3x/1.5	1x10	L21
ת.ח.אמבטיה	20/3x/1.5	1x10	L22
ת.ח.אמבטיה	20/3x/1.5	1x10	L23
ת.ח.אמבטיה	20/3x/1.5	1x10	L24
ת.ח.אמבטיה	20/3x/1.5	1x10	L25
שמור	20/3x/1.5	1x10	L26
ת.מקוה	20/3x/1.5	1x10	L31
ת.מקוה	20/3x/1.5	1x10	L32
ת.מקוה	20/3x/1.5	1x10	L33
ב. תקע צבורי	20/3x/1.5	1x16	P1
ב. תקע צבורי	20/3x2.5N2XY	1x16	P2
ב. תקע צבורי	20/3x2.5N2XY	1x16	P3
ב. תקע צבורי	20/3x2.5N2XY	1x16	P4
ב. תקע צבורי	20/3x2.5N2XY	1x16	P5
ב. תקע צבורי	20/3x2.5N2XY	1x16	P6
ב. תקע צבורי	20/3x2.5N2XY	1x16	P7
ב. תקע צבורי	20/3x2.5N2XY	1x16	P8
ב. תקע צבורי	20/3x2.5N2XY	1x16	P9
ב. תקע צבורי	20/3x2.5N2XY	1x16	P10
ב. תקע צבורי	20/3x2.5N2XY	1x16	P11
ב. תקע צבורי	20/3x2.5N2XY	1x16	P12
ב. תקע אמבטיה	20/3x2.5N2XY	1x16	P21
ב. תקע אמבטיה	20/3x2.5N2XY	1x16	P22
ב. תקע אמבטיה	20/3x2.5N2XY	1x16	P23
ב. תקע אמבטיה	20/3x2.5N2XY	1x16	P24
ב. תקע אמבטיה	20/3x2.5N2XY	1x16	P25
ב. תקע אמבטיה	20/3x2.5N2XY	1x16	P26
ב. תקע אמבטיה	20/3x2.5N2XY	1x16	P27
ב. תקע אמבטיה	20/3x2.5N2XY	1x16	P28
ב. תקע אמבטיה	20/3x2.5N2XY	1x16	P29
ב. תקע אמבטיה	20/3x2.5N2XY	1x16	P30
ב. תקע אמבטיה	20/3x2.5N2XY	1x16	P31
ב. תקע	20/3x2.5N2XY	1x16	P32
ב. תקע	20/3x2.5N2XY	1x16	P33
ב. תקע	20/3x2.5N2XY	1x16	P34
ב. תקע	20/3x2.5N2XY	1x16	P35
ב. תקע	20/3x2.5N2XY	1x16	P36
ב. תקע	20/3x2.5N2XY	1x16	P37
ב. תקע	20/3x2.5N2XY	1x16	P38
ב. תקע	20/3x2.5N2XY	1x16	P39
רכזת אש	20/3x2.5N2XY	1x16	P40

תמסר/ תמצום			
שם			
תאריך			

• טוביו PLT+שמש
1" הרכשה

כתובת:
דרך בית לחם 152
טלפון: 02-6256238
פקס: 077-4448433
אימייל: liron@qae.co.il
QAE
קוונטיסקי | עלפי
מהנדסי חשמל

שם הפרויקט: מקווה מגרש 517
בית שמש

שם התכנית:
תכנית דוחות חשמל

לעיון	לאישור	למסרה	לביצוע
			●

הערה:
הנבנה אחראי על כל הפרוטה.
על הנבנה לוודא מדי פעם בפעם.
אין לחדור בגיליון על התכנית.

קנה מידה: 1:50	מספר העתקות:
תאריך: 22.09.2019	שם הגיליון:
מתכנן: עלפי ליירון	שרטט: לאה
שרטוטנסקי	
מס' עדכון: 3	מס' גיליון: 3
מס' הפרויקט: 2019-27	

תיק עבור: עיריית בית שמש