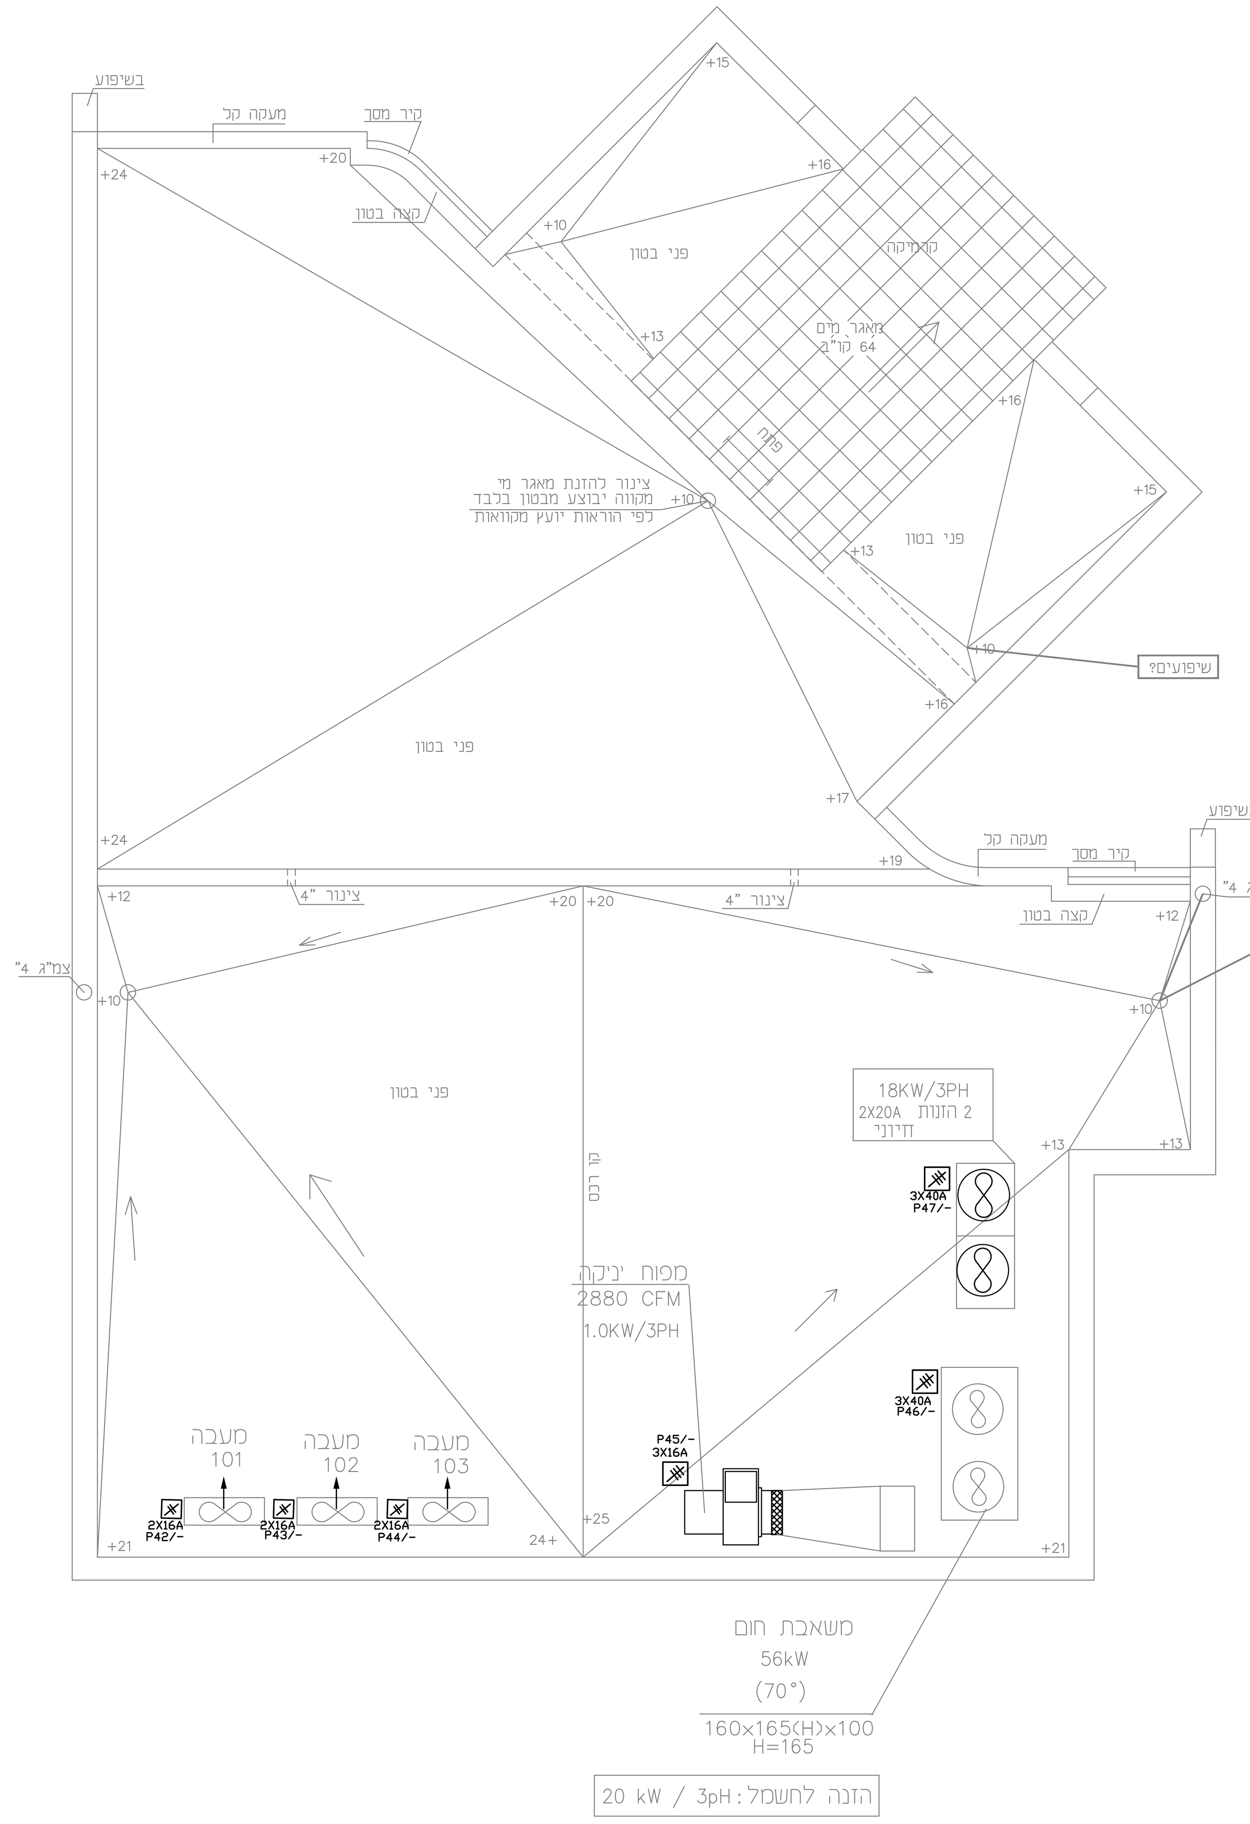

מקווה נשים - מגרש 517 - בית שמש

ZAIDMAN

מ. זיידמן
אדריכל ומתכנן עירוני

אד' אחראית במשרד:
רוני חן

מס' התכנית: 1

שם התכנית: תכנית גג

קנה מידה: 1 : 50

מקווה נשים - מגרש 517 - בית שמש

ZAIDMAN

מ. זיידמן
אדריכל ומתכנן עירוני

אד' אחראית במשרד:
רוני חן

מס' התכנית: 2

שם התכנית: תכנית תקרה

קנה מידה: 1 : 50

מקרא

סימול	גובה	תאור	תוצרת	דגם/תאור
	בתקרה	גוף תאורה אטום למים במתח נמוך מאד 12V	טכנולייט OPPLE	ג"ת אטום במתח נמוך מאד 12V
	בתקרה	גוף תאורה שקוע	טכנולייט OPPLE	DOWN LIGHT PREFORMER 4000K 22W 2400/M
	H=262	גוף תאורה חוץ	טכנולייט	טריגו 60 65LE 4000K
יציאה	מעל דלת 20 ס"מ	גוף תאורה חרום	אלקטרוזן	צמוד על הקיר מעל דלת דגם: 121/021602 עם סוללת גיבוי ל90 דק' לפחות
	על הקיר / בתקרה	תאורת חרום	טכנולייט	כפתור לד ל-180 דקות
בתי תקע גובה:	H=80 H=120 H=170 H=170	כללי מעל לשיש במטבח מקרר, מכונת כביסה תנור הסקה, ח. אמבטיה		
	H=120	בת תקע עם תריס מגן מוגן מים	גוויס	
	H=220	מזגן חד פאזי	גוויס	הזנה ליח חיצונית מיקום מדוייק בתאום עם מתקין המיזוג
	H=160	מפ"ז יחיד\כפול\חילופין	גוויס	IP447
	H=160	מפ"ז יחיד\כפול\חילופין מוגן מים	גוויס	פלסטיק משורין מוגם מים במקלט וממ"מ
	H=180	לדוד	גוויס	מפ"ד 2X16A עם נורה ושלט אביזר מובנה עם שעון יומי
x2	H=80	נקודת טלביזיה	גוויס	מוביל 25 מהנקודה ללוח לסיים עם תיבה ואביזר טלביזיה הזנה לנק' טלביזיה ושקע צמוד מהריצפה
		נקודת טלפון	גוויס	בית תקע תקני תחה"ט כולל חיבור ב-2 זוגות חוטים מוצלבים. מקום ל 2 יציאות באביזר הקצה
RJ	H=180	נקודת תקשורת מחשבים	גוויס	
	בתקרה	גלאי " אש" "עשן" נורת סימון	טלפייר	
	H=165 H=230	לחצן "אש"\ צופר H=230 בת תקע כפול	טלפייר	צופר עם נצנץ
	H=165	פנל כריזה	טלפייר	מחובר למע כריזה במעון
		וונטה בשירותים		על מעגל מאור
	H=165	אנטרקום עם מצלמה		דגם CONEX או בהתאם לקיים במעון
	H=230	נקודת רמקול בתקרה: למערכת כריזה מצדי הלוח: לריכוז מורה		רמקול שקוע בתקרה רמקול על הקיר
קרן	H=400	רמקול קרן בחוץ		
	H=190	לחצן הפסקת חרום	טלפייר	תיבה מפח בצבע אדום עם מכסה זכוכית ושלט שקוע בקיר
	H=165	לחצן תאורה	גוויס	טיפוס תחה"ט עם נורה
	ק"ע 2.00	לוח חשמל		תקשורת ראה פרט כולל תיבות חבור
	קיר\ רצפה	מגנט שחרור דלת אש	טלפייר	שחרור דלת "נורמלי אופן"
	H=160	לחצן אש	טלפיר	לחצן התראת אש בתיבה אדומה
	על הגג	מצלמת אבטחה ריכוז במזכירות		יצרן\דגם לפי דרישות איש בטחון
	קיר\ תקרה	בארון הכנה למקרן בכיתה		תיבה מריכוז מורה לתקרה כולל שקע תקרה ופנל חיבור עמדת מורה וצינור לכבל תקשורת
אזור מחסה				מערכת תקשורת דו-סיטרית הנמצאת בתוך " אזור המחסה"
X	H=120	תיבת בתי תקע		תיבת בתי תקע כוללת: 4 בית תקע עם תריס מוגן 1 נק' טלפון,1 נק' טלוויזה,2 הכנה למחשבים
	H=130	מפסק לתריס חשמלי		מפסק תחה"ט דו כווני, דו קוטבי עם ניתוק מנוע בארגז התריס
		מקרופון כריזה חרום		מחובר למע כריזה
		פנל פיקוד כבאים ראשי\ משני		פנל פיקוד כבאים הכולל רכזת אש ראשי\משני וכן מערכות לפי תכנית
	H=160	חסגן	אלקטרוזן	
	H=120	תיבה הכוללת: 4 בתי תקע, ו-2 תקשורת מחשבים	קשטן	לחדר טכנולוגיה בתי תיקה עם תריס מגן בתי תקע עם תריס מגן
	H=120	ריכוז מורה הכולל: 4 שקעים טלפון, מחשב, טלוידיה	עדאפלסט	בתי תקע עם תריס מגן
	H=200	לחצן מצוקה בחדר הכנה		
		מנורת סימון		
COM	H=120	מקבץ לחצני תקשורת הכולל: 1. לחצן קריאה 2. לחצן ביטול מואר 3. לחצן מצוקה 4. פומית לתקשורת דו סטרית עם בלנית		
	H=220	מנורת סימון אות מצוקה מעל דלת		

QAE
קווטינסקי | עלפי
מהנדסי חשמל

כתובת:
דרך בית לחם 152
טלפון: 02-6256238
פקס: 077-4448433
אימל: liron@qae.co.il

שם הפרויקט: מקווה מגרש 517 בית שמש

שם התכנית: תכנית תאורה תקרה +גג

לעיון	לאישור	למכרז	לביצוע
○	○	○	●

הערה:
הקבלן אחראי על כל המידות.
על הקבלן להודיע מיד למתכנן על כל סטיה במידות.
אין למדוד בקנ"מ על התכנית.

קנה מידה: 1:50

מכון העתקות :

תאריך: 22.09.19

שם הקובץ:

תכנן: עלפי לירון

שרטט: לאה

אישר: קווטינסקי

מס' עדכון: 3

מס' גיליון: 2

מס' הפרויקט: 2019-27

הוכן עבור: עירית בית שמש