
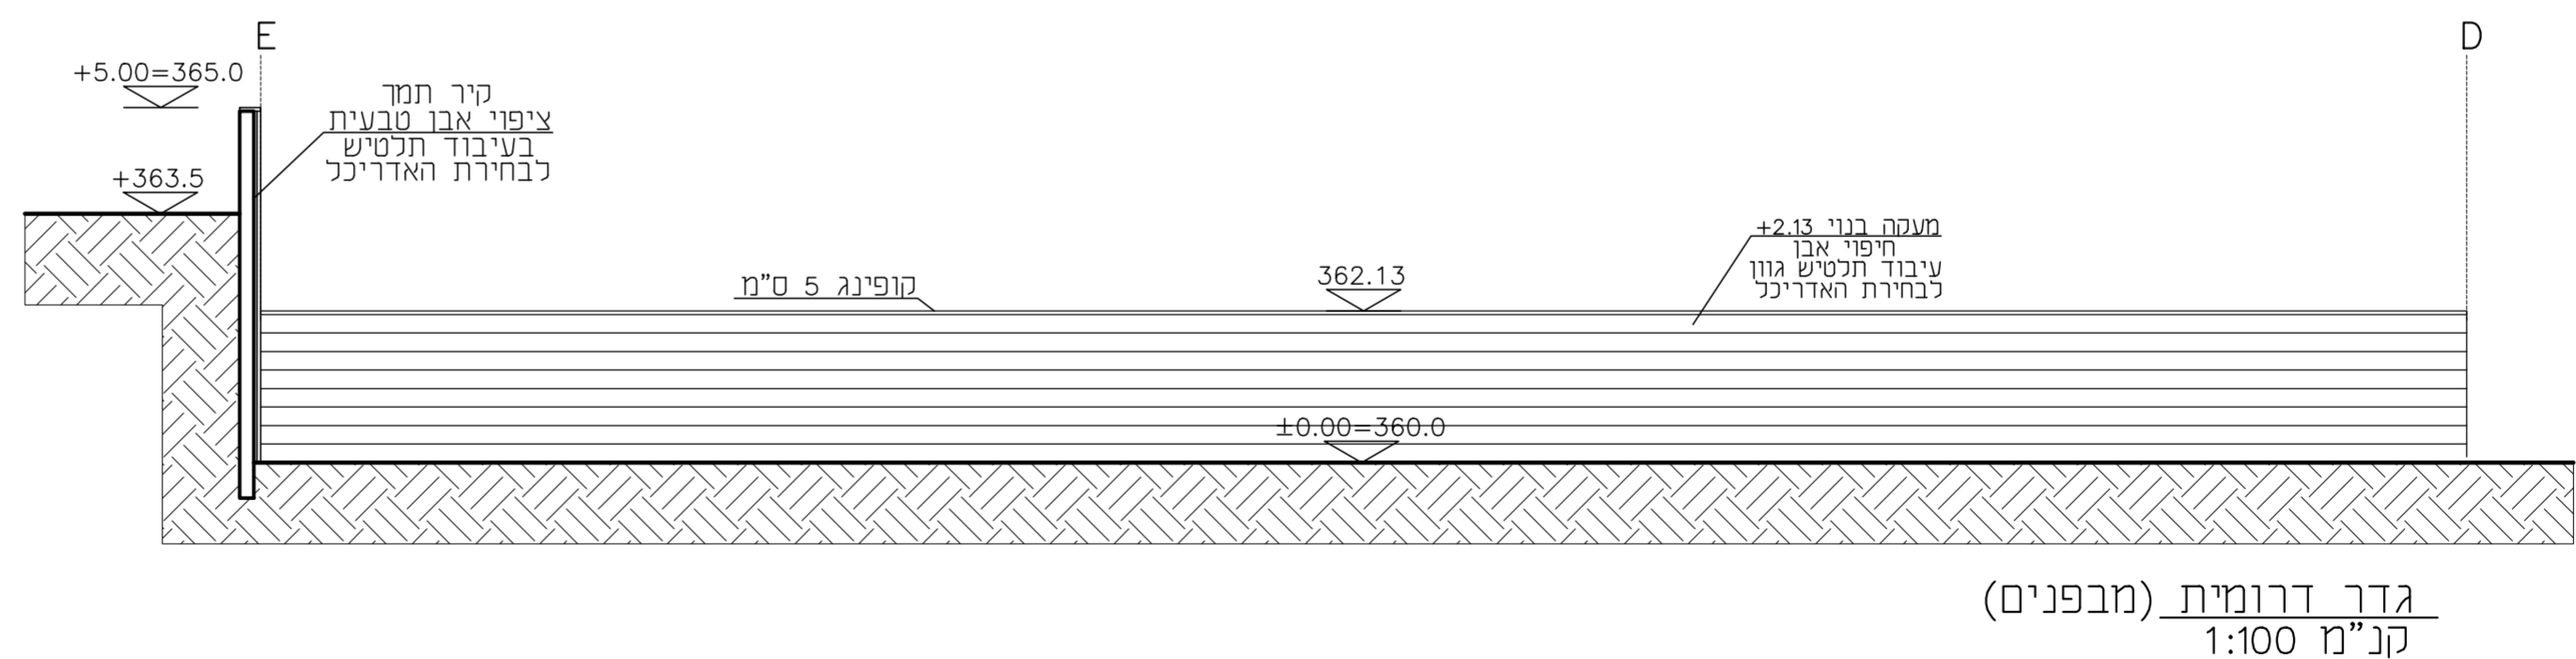
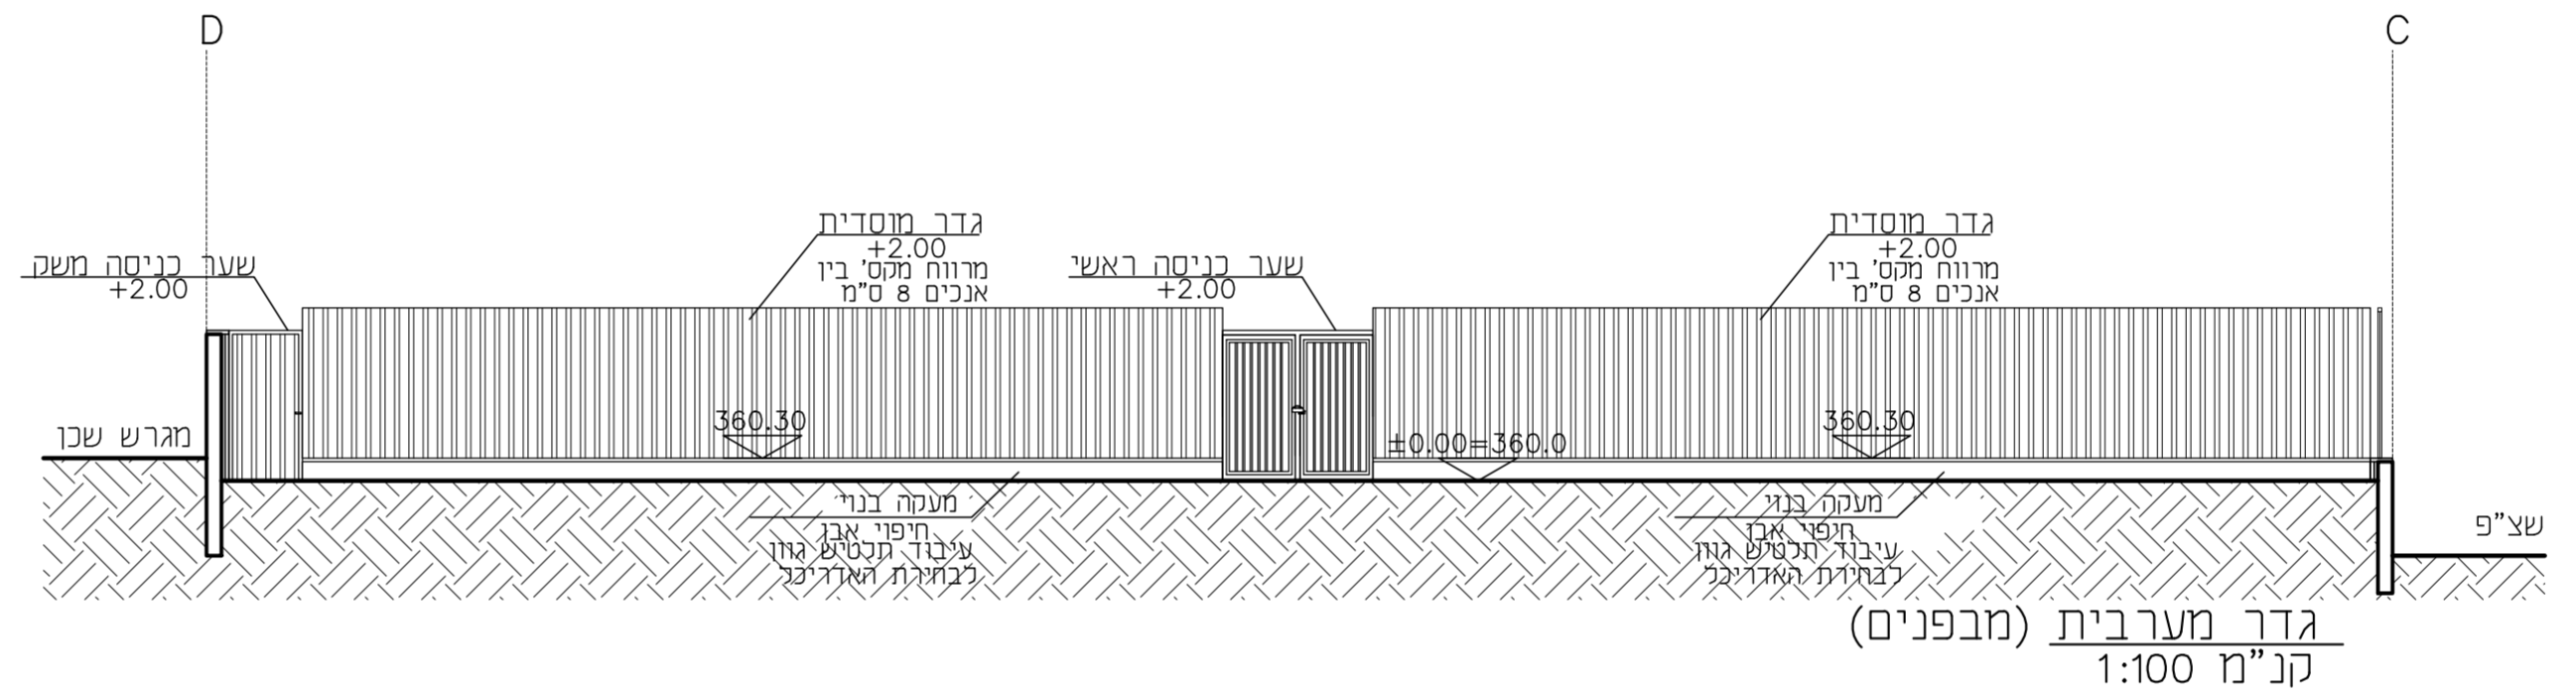


תאריך	אירוע
19.01.20	אישור תוכנית
17.09.20	אישור תוכנית
04.11.20	אישור תוכנית

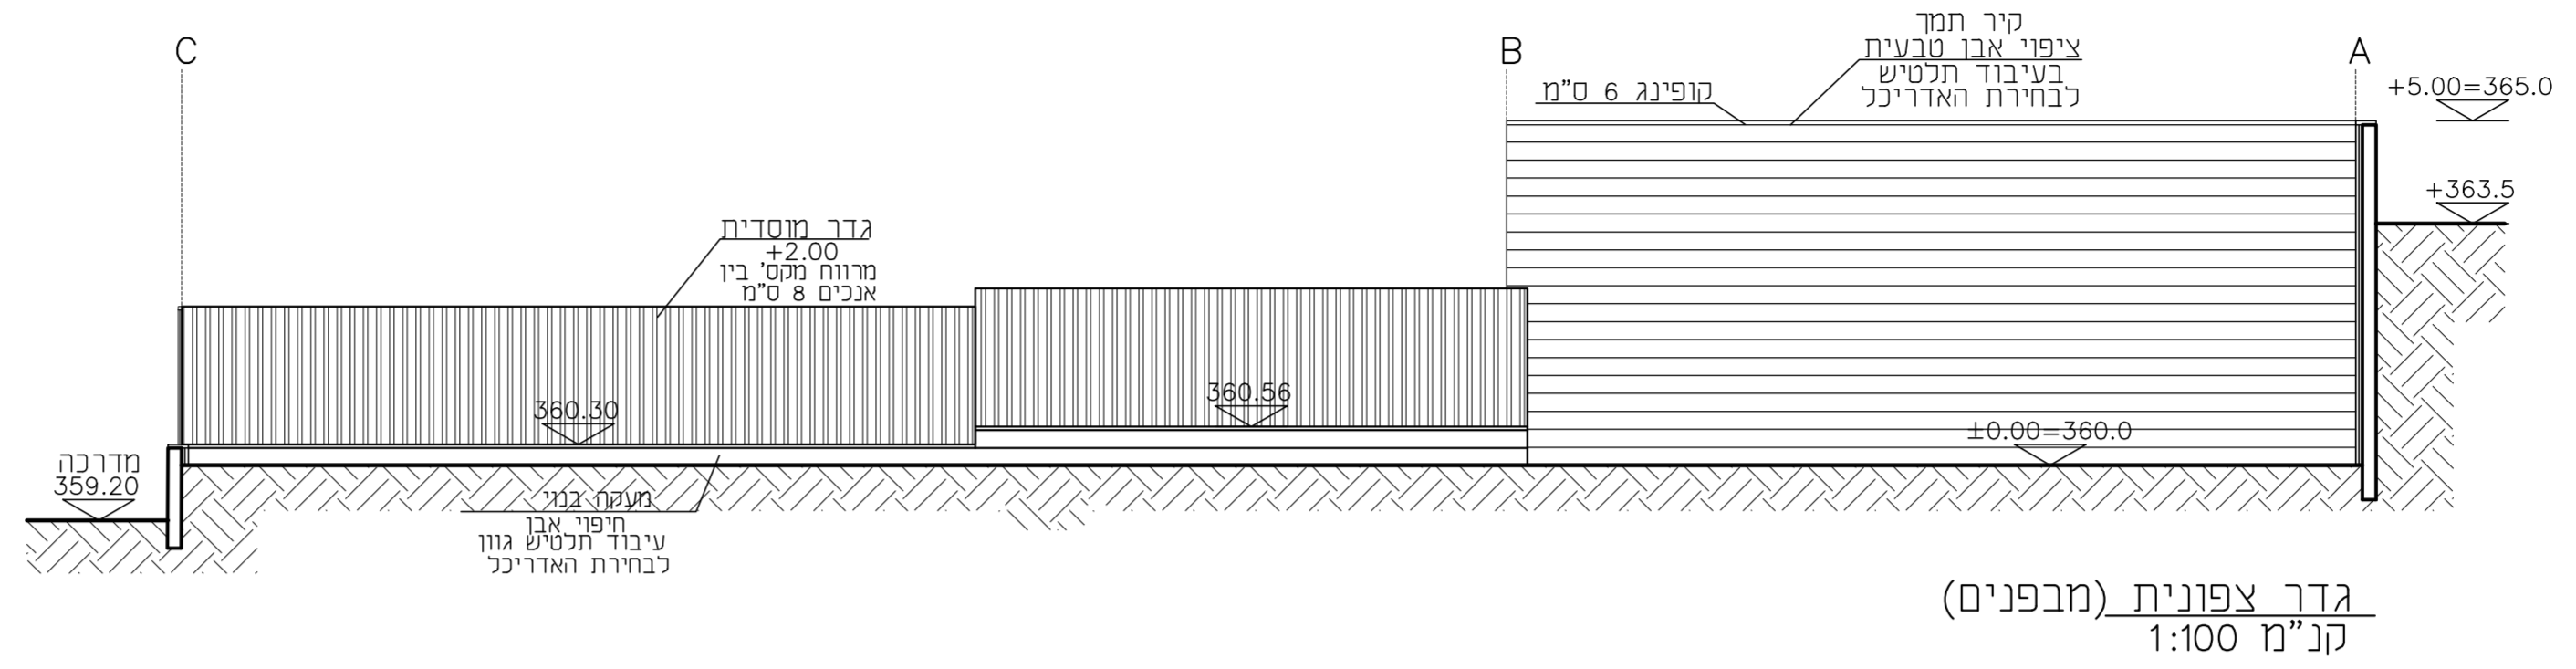

מגרש 102-מעון יום

מספר תאריך שינויים

אמאוס
ARCHITECT

מ. זיידמן
אדריכל ומתכנן עירוני

הפמ"ח צי ירושלים ס"ל 02-5635819

אחראית פרויקט: שירן בנשימוך

מס' תוכנית שם התוכנית
8 פריסות גדר

קנה מידה
1 : 100

המבצע אחראי לבדיקת התוכנית ולהתאמתן במקומן על המבצע כבקר את כל המידות ועל כל טעות או אי-התאמה עליו להודיע למתכנן. אין נקבע מידות ע"י מדידה בשרטוט. התוכנית לביצוע רק לאחר בהתאם להיתר בנייה.

על הביצוע לעמוד בכל החוקים, התקנות והתקנים הישראליים המחייבים

אין לבצע כלא היתר בנייה בתוקף