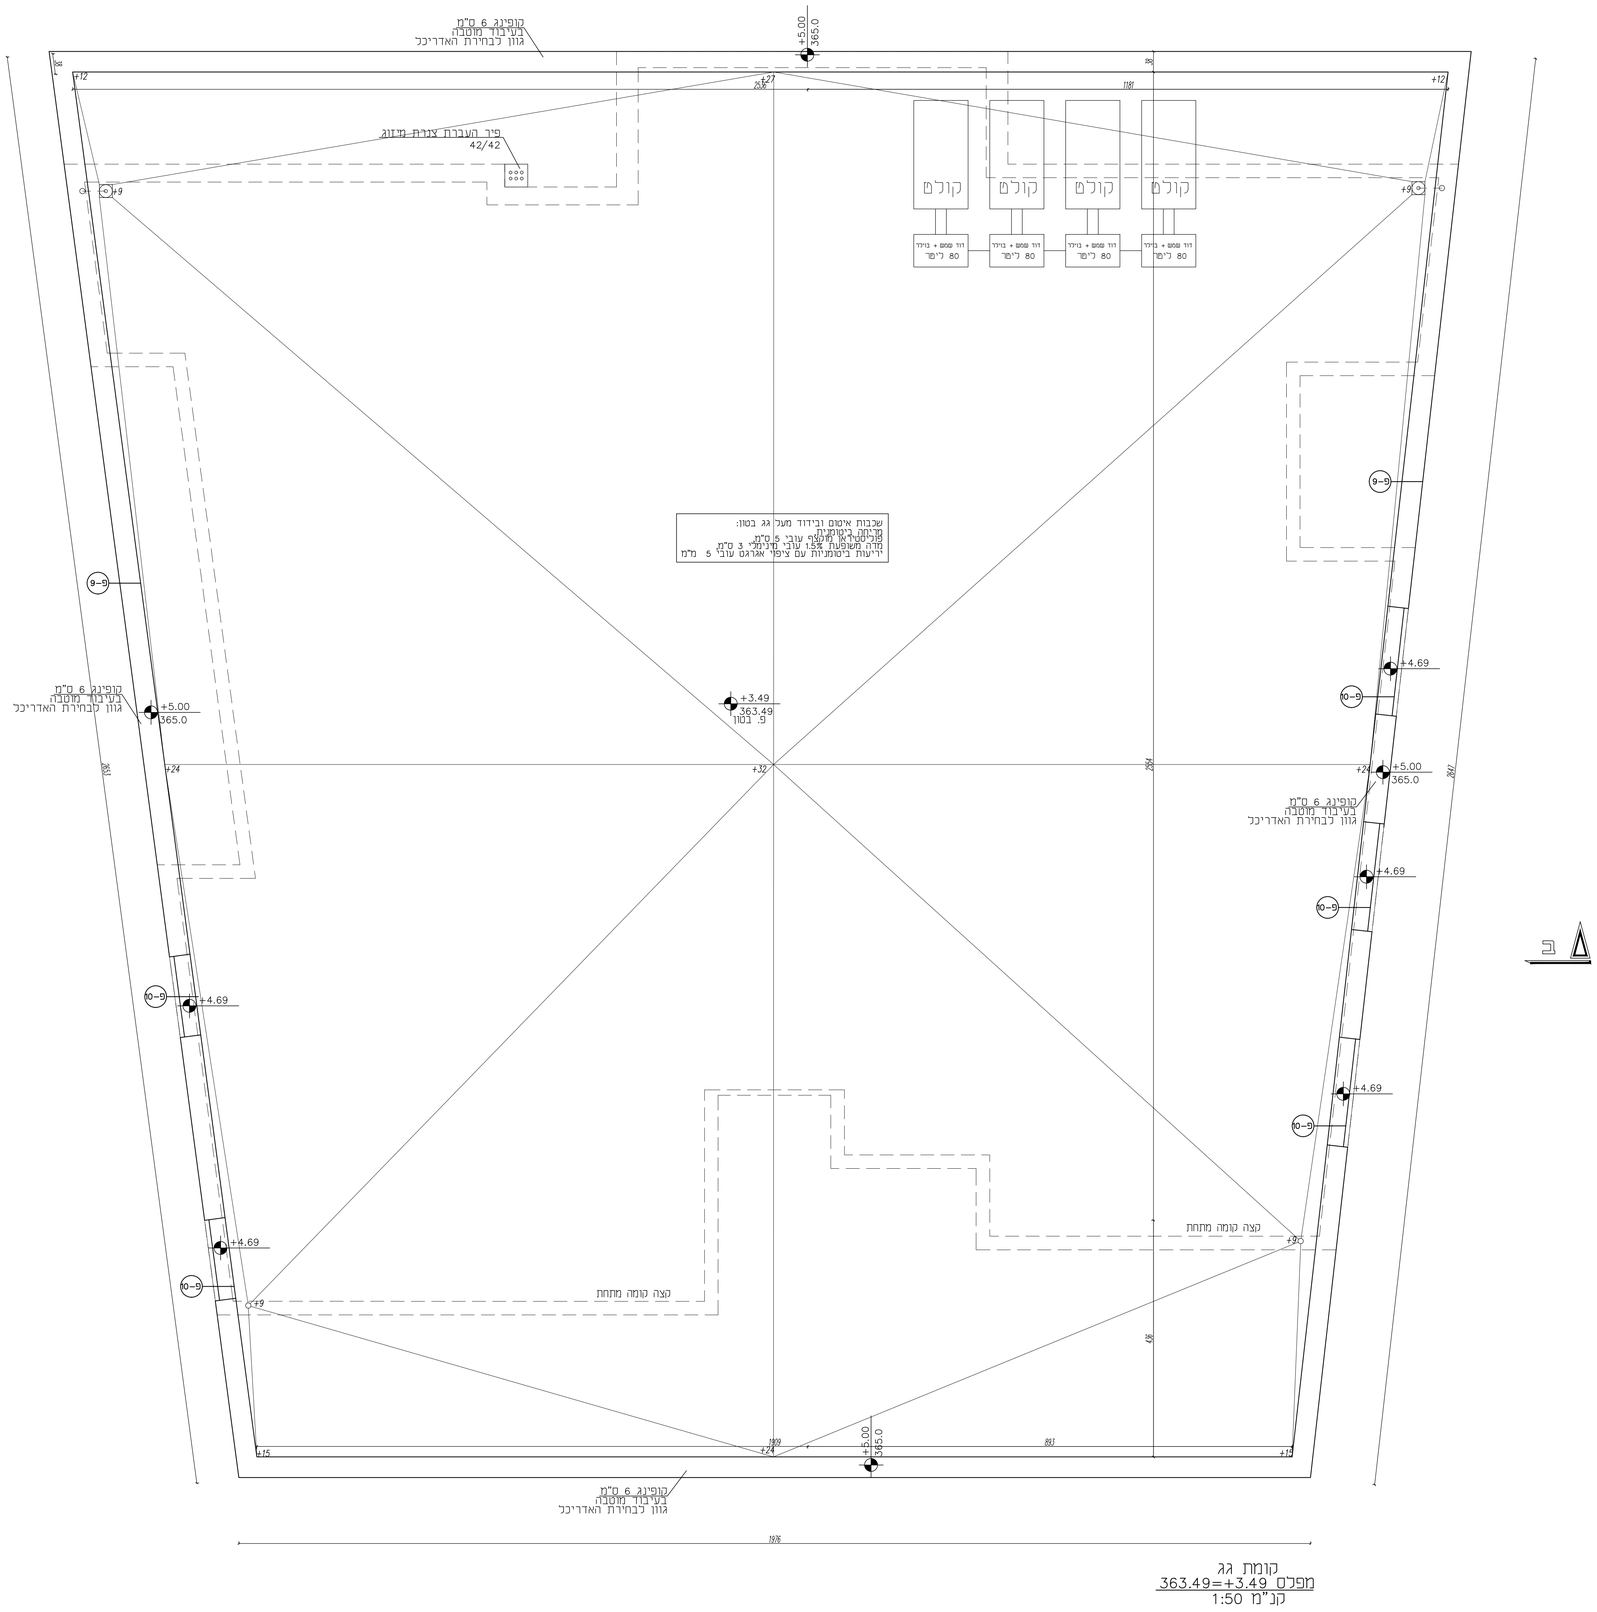

קומת גג
מפלס +3.49=363.49
קנ"מ 1:50

מספר	תאריך	שינויים
		מגרש 102-מעון יום