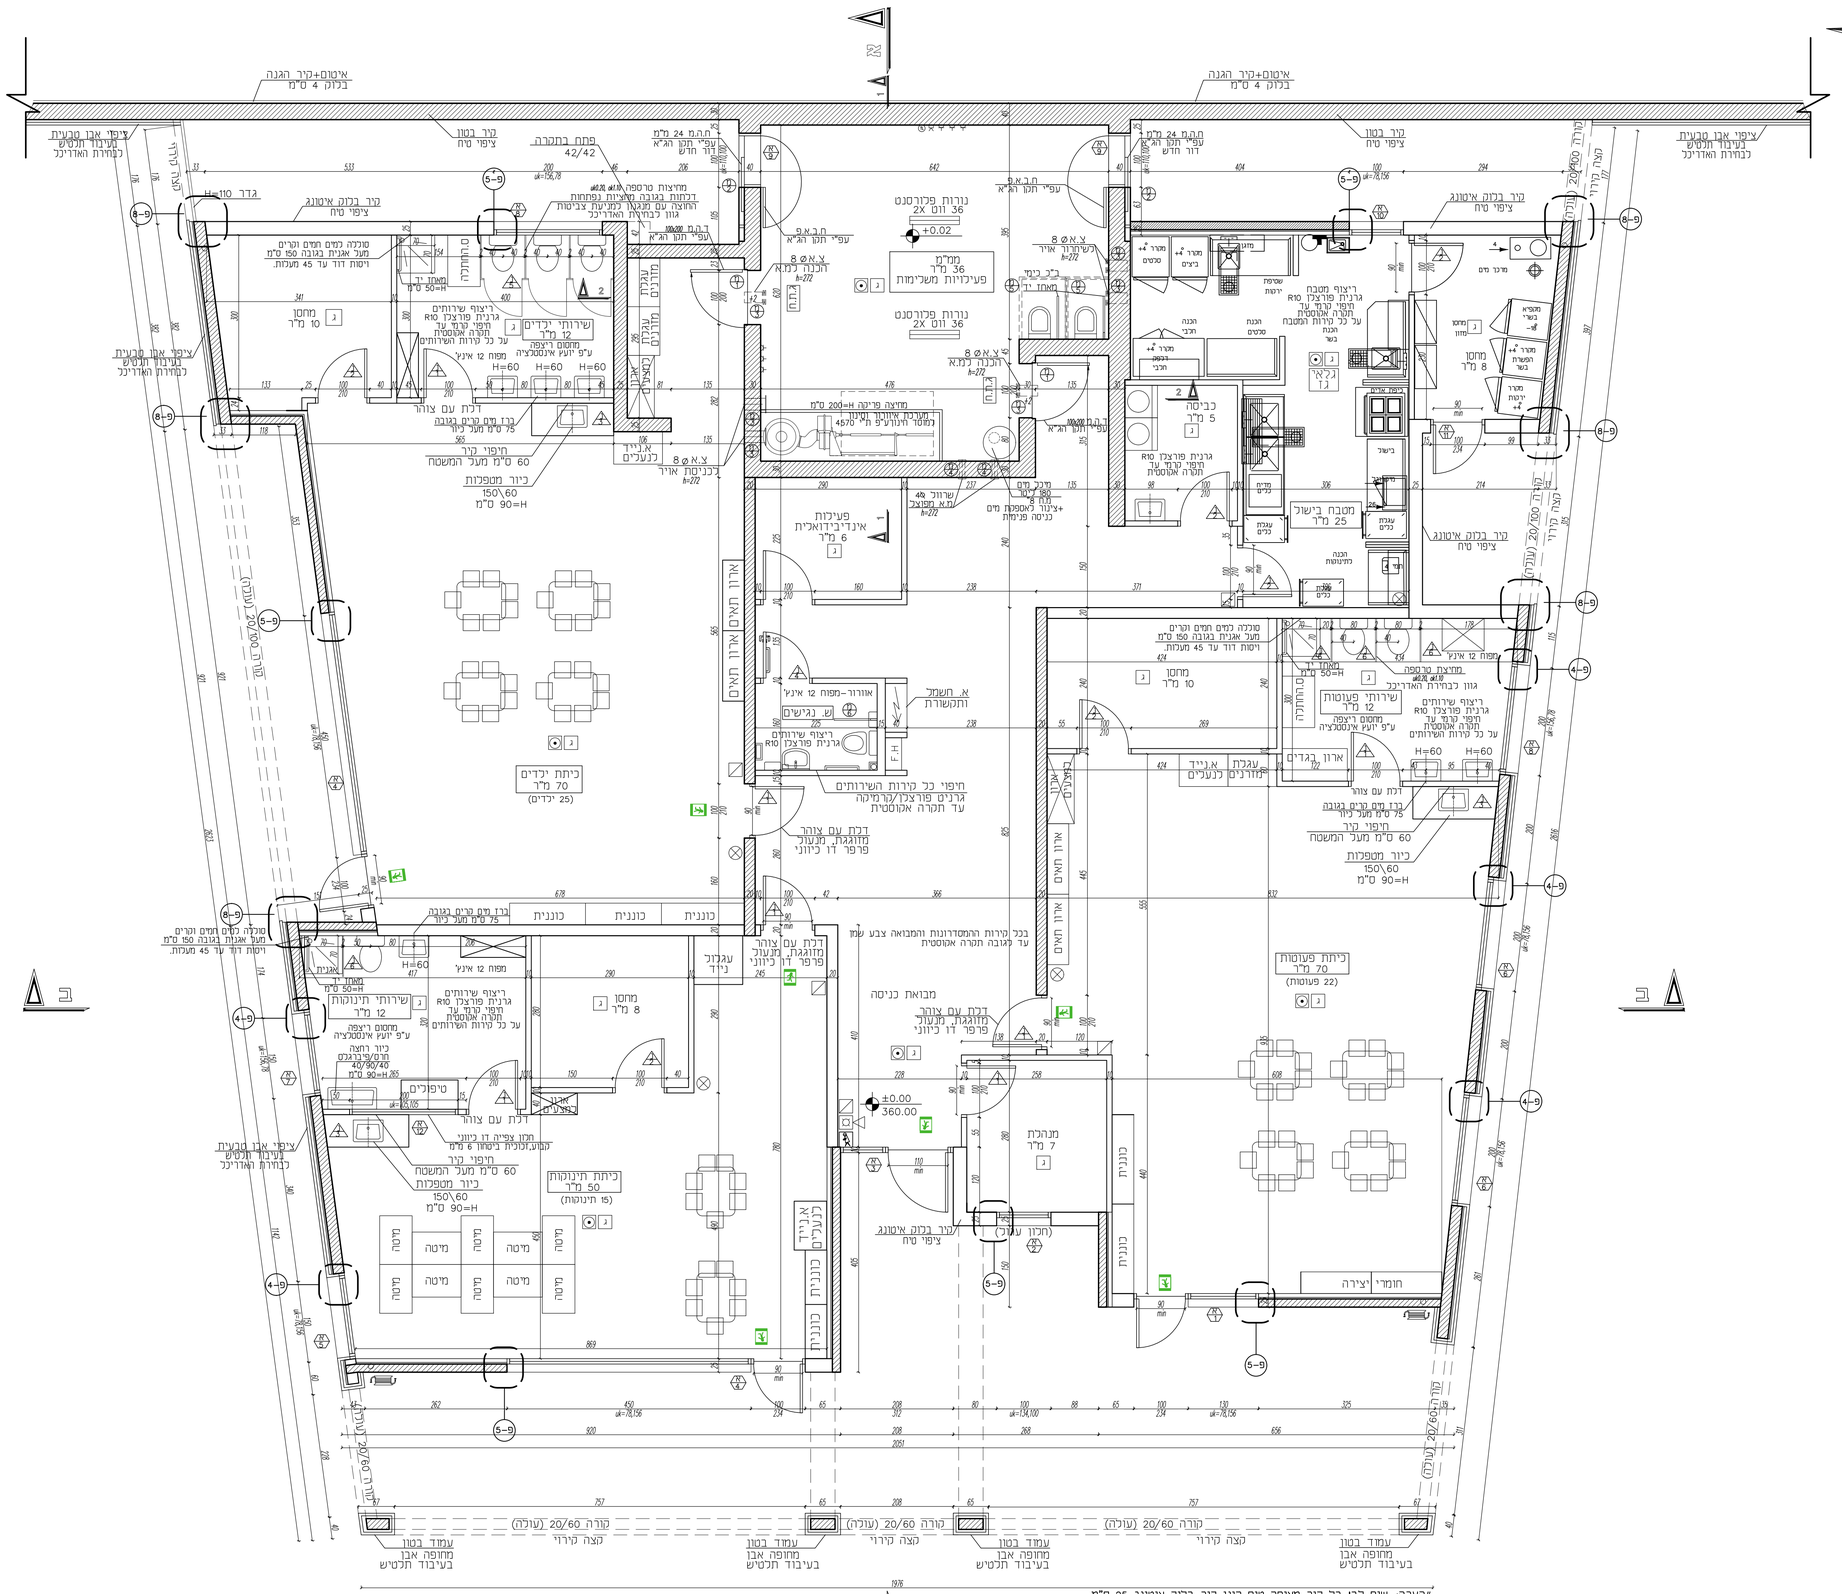
איטום+קיר הגנה
בגובה 4 מ"מ
קיר בטון
ציפוי טיח
ציפוי אבן טבעית
בעובי תלטיש
לבחירת האדריכל
פתח בתכרה
42/42
גדר H=110
קיר בלוק איטונג
ציפוי טיח
מחצלת טרסקה
דלתות בגובה המציות נפתחות
החוצה עם מנגנון כמועת צביעות
גוון לבחירת האדריכל
נורות פלורסנט
2X 011 36
+0.02
ממ"מ
36 מ"ר
פעילויות משלימות
מחסן
10 מ"ר
ריצוף שירותים
גרניט פורצלן R10
חיפוי קרמי עד
תקרה אקוסטית
על כל קירות השירותים
שירותי ילדים
12 מ"ר
מחסום ריצפה
ע"פ יועץ אינסטלציה
מפוח 12 אינץ'
H=60
דלת עם צוהר
ברז מים קרים בגובה
75 מ"מ מעל ריצוף
חיפוי קיר
60 מ"מ מעל המשטח
כיור מטפלות
150\60
90 מ"מ =H
מחצלת
מכבה אש
מטבח
מעבר
מדרגות
מעבר
מדרגות
מעבר
מדרגות