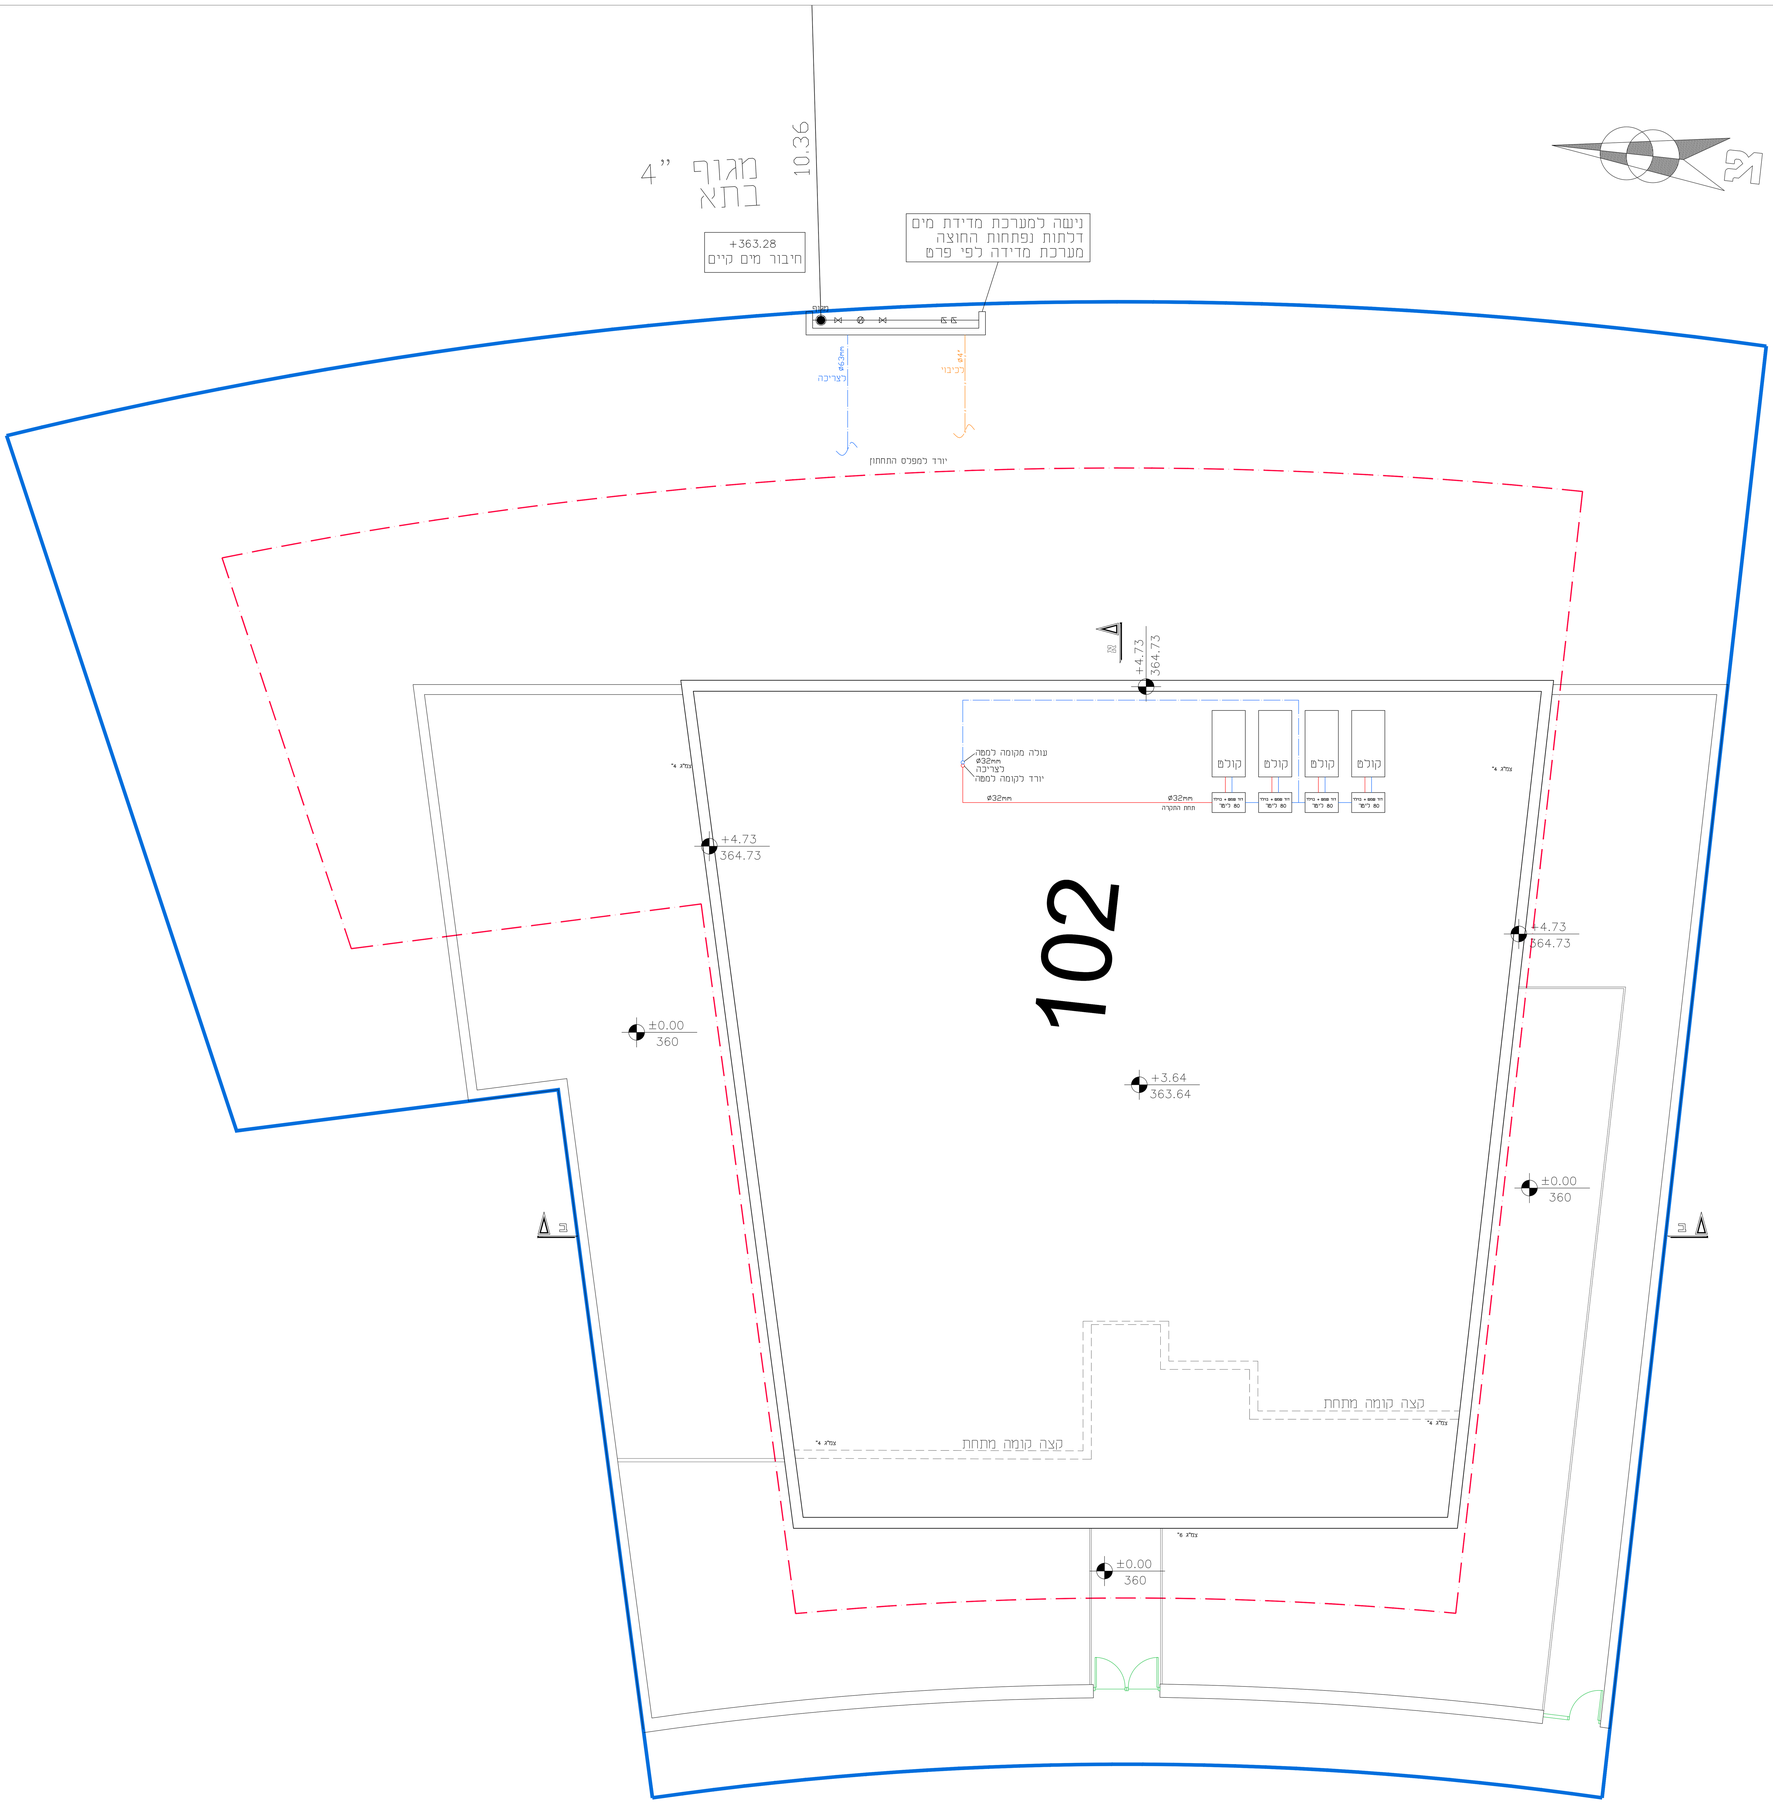

תכנית למכרז	04.11.20	2
תכנית לעיון	18.10.20	1
	תאריך	מספר

מהדורות

מקרא

- מחסום "4
- מחסום "8/4
- ק.ב. נופלת
- ק.ב רגילה
- קו ביוב "6/4
- קו ביוב תחת הרצפה
- קו ניקוז מיזוג אוויר
- קו ביוב קטן מ-"4
- קו מי צריכה
- קו מי כיבוי
- תא ניקוז מוצנ
- תא ביוב מוצנ

סימון צינור אויר
מס' צינור S-1
קוטר וחומר צינור HDPE-110

ש.ב. מס' 1
T.L.=365.80
I.L.=365.00
ø80 H=0.80

סימון צמ"ג
מס' צמ"ג R-1
קוטר וחומר צמ"ג HDPE-110

הקמת מעון יום
שכונת מ-3
מגרש 102 בית שמש

תכנית אינסטלציה
מפלס גג

- לעיון
- למכרז
- לביצוע

שולמית רוזנבלום
תכנון מערכות אינסטלציה
רח' ירמיהו הנביא 22 בית שמש
טל: 02-6282502 פקס: 1532-6282502
srosenblum.arch@gmail.com

תכנן:	תהילה ספר	
בקר:	שולמית רוזנבלום	
שרטט:	תהילה ספר	
קנ"מ:	1:50	04.11.2020
מהדורה מס'		2
גליון מס'		2