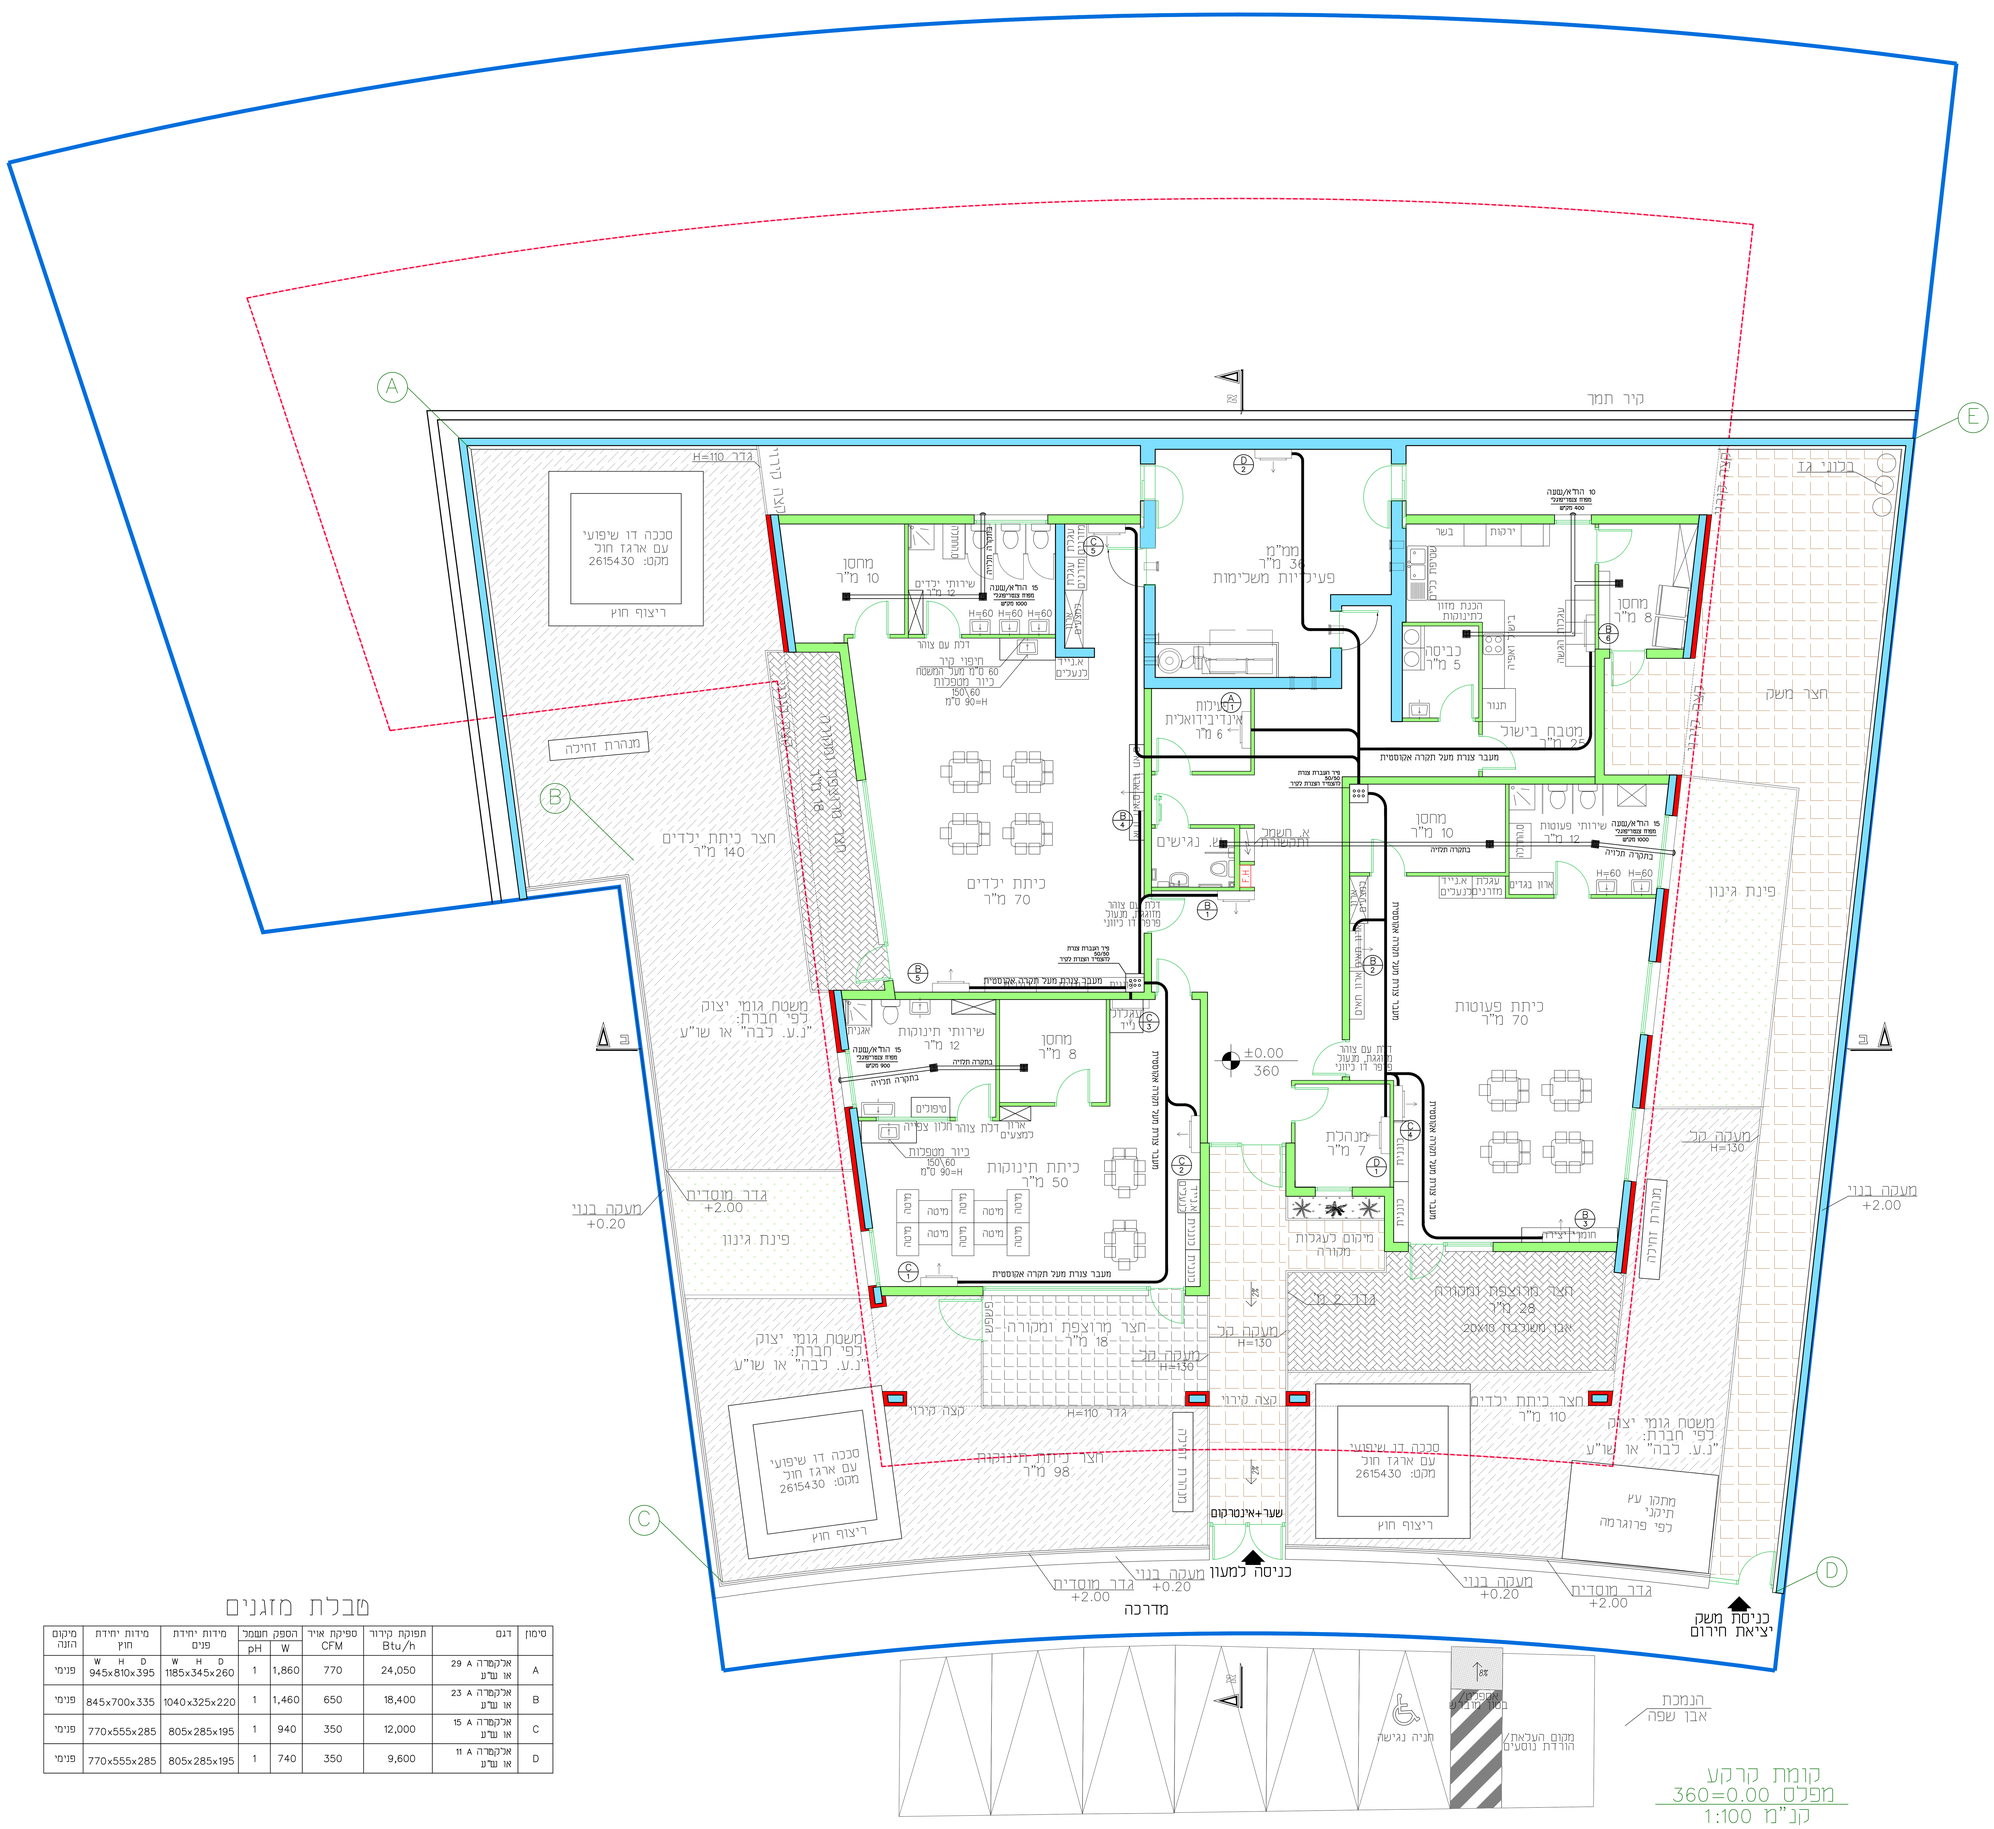
קיר תמך
A
B
C
D
E
בלונג ג1
חצר משק
מטבח בישול
25 מ"ר
כביסה
5 מ"ר
מחסן
8 מ"ר
מחסן
10 מ"ר
ממ"מ
36 מ"ר
פעילויות משכימות
מחסן
10 מ"ר
שירותי יבדים
12 מ"ר
חדר עם צוהר
חיפוי קיר
60 ס"מ מעל המשטח
כיור מטפלות
150\60
90 ס"מ=H
אנייד
לנעלים
פעילויות
אינדיבידואלית
6 מ"ר
נגישים
כיתת יבדים
70 מ"ר
מנהלת
7 מ"ר
כיתת פעוטות
70 מ"ר
מחסן
10 מ"ר
שירותי פעוטות
12 מ"ר
אזור נגדים
עגלת
מחזרים
אנייד
לנעלים
פינת גינון
מעבר צורת מעל תקורה אקוסטית
מעבר צורת מעל תקורה אקוסטית
מעבר צורת מעל תקורה אקוסטית