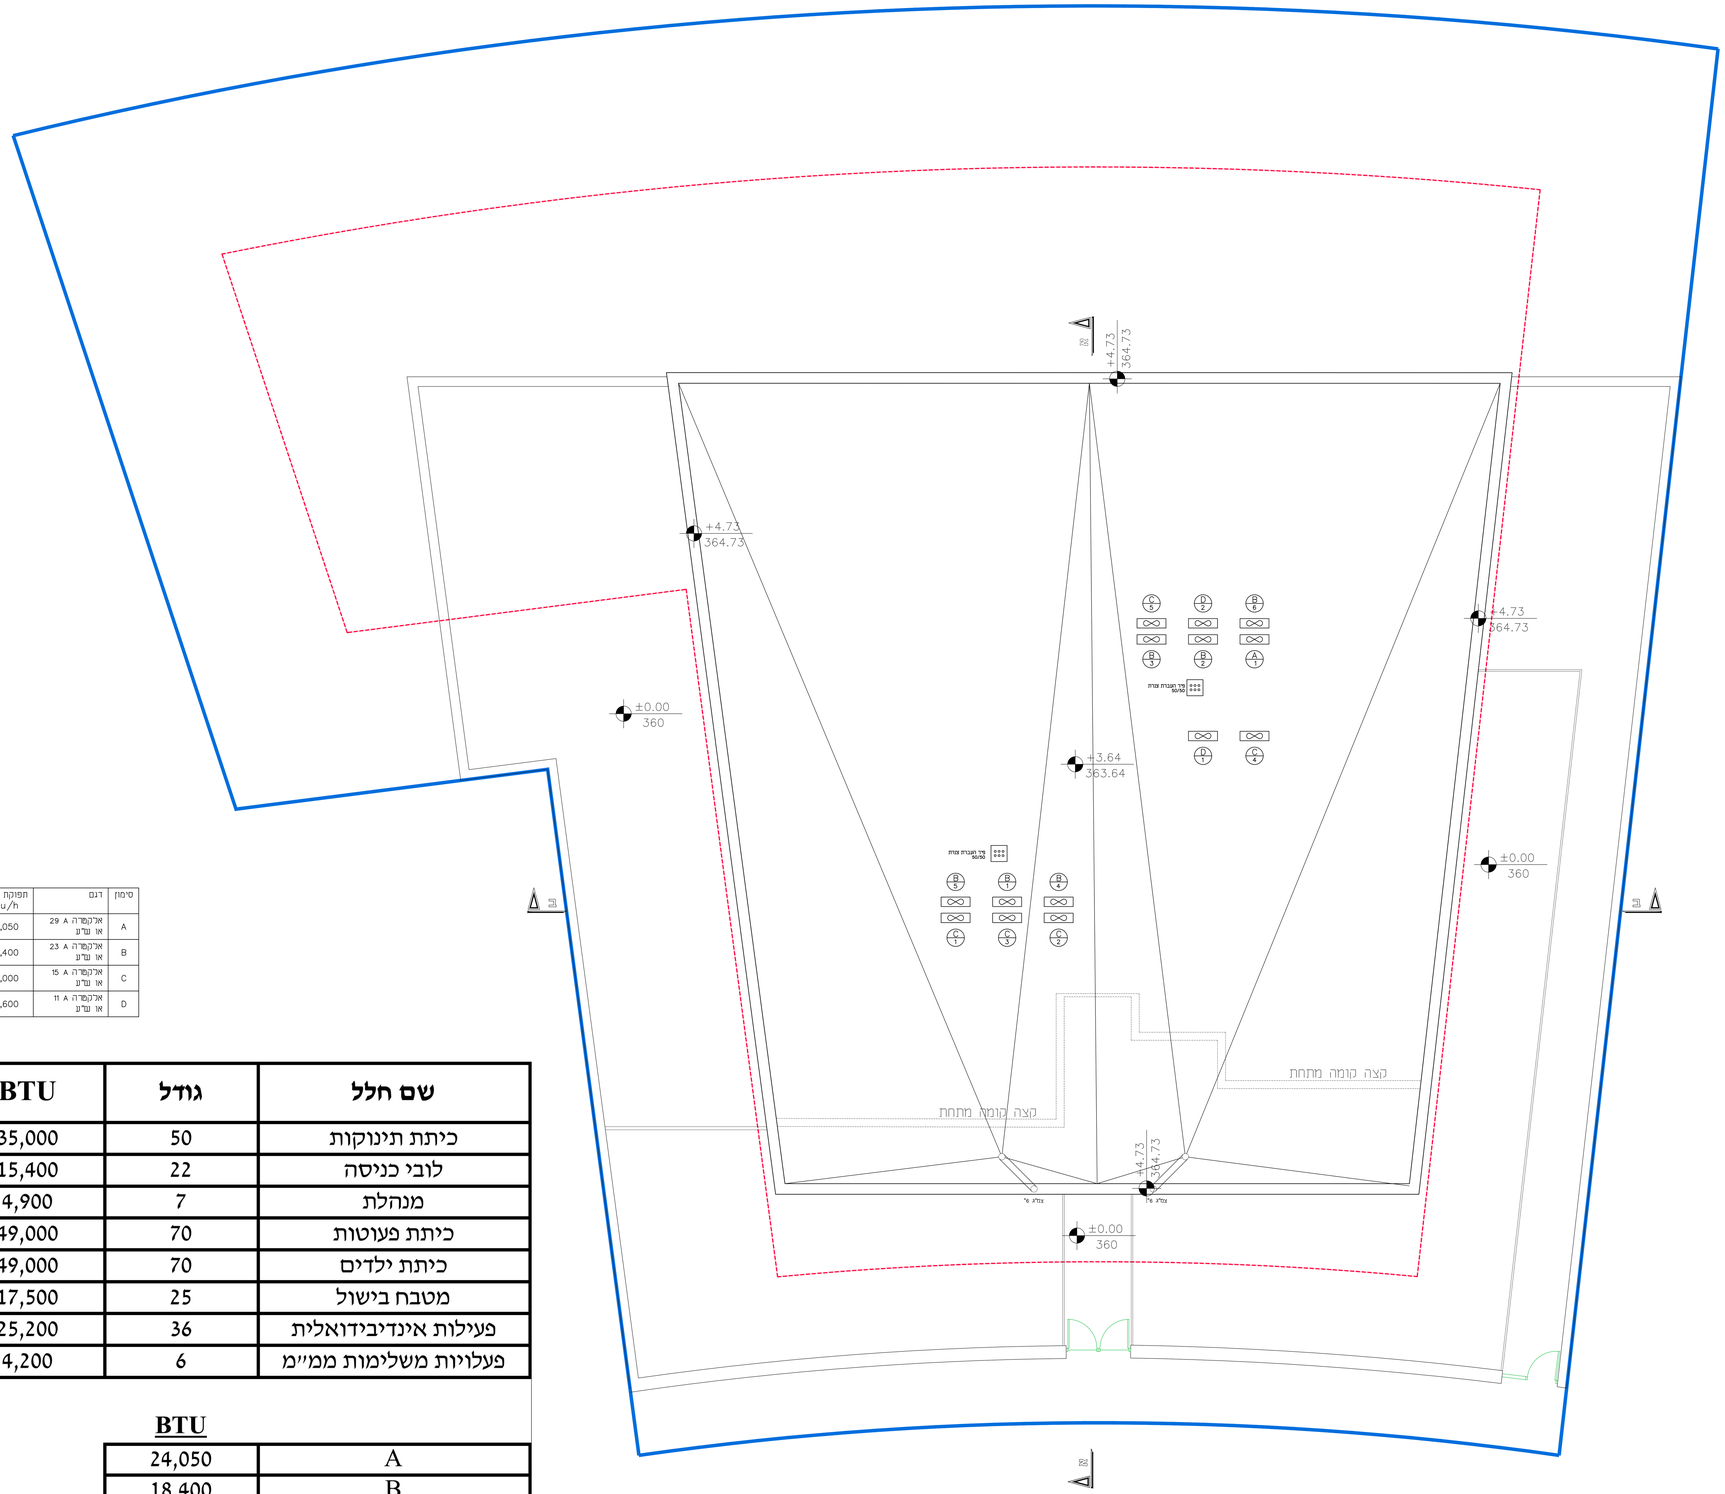

קומת גג
מפלס +3.64=363.64
קנ"מ 1:100

טבלת מזגנים

סימון	דגם	תפוקת קירור Btu/h	ספיקת אויר CFM	הספק חשמל W	הספק חשמל pH	מידות יחידת פנים W H D	מידות יחידת חוץ W H D	מיקום הצנה
A	אנקסרה A 29 או עדן	24,050	770	1,860	1	1185x345x260	945x810x395	פנימי
B	אנקסרה A 23 או עדן	18,400	650	1,460	1	1040x325x220	845x700x335	פנימי
C	אנקסרה A 15 או עדן	12,000	350	940	1	805x285x195	770x555x285	פנימי
D	אנקסרה A 11 או עדן	9,600	350	740	1	805x285x195	770x555x285	פנימי

שם חלל	גודל	BTU	מזגן
כיתת תינוקות	50	35,000	C1 C2 C3
לובי כניסה	22	15,400	B1
מנהלת	7	4,900	D1
כיתת פעוטות	70	49,000	B2 B3 C4
כיתת ילדים	70	49,000	B4 B5 C5
מטבח בישול	25	17,500	B6
פעילות אינדיבידואלית	36	25,200	A1
פעלויות משלימות ממ"מ	6	4,200	D2

	BTU
A	24,050
B	18,400
C	12,000
D	9,600

	סה"כ
A	1
B	6
C	5
D	2

מספר	תאריך	
1	09.01.20	תכניות לעיון
2	06.08.20	תכניות לביצוע

מהדורות

הקמת מעון יום
שכונת מ-3
מגרש 102 בית שמש

תכנית מיזוג
מפלס גג

לעיון
למכרז
לביצוע

שולמית רוזנבלום
תכנון מערכות אינסטלציה
רח' ירמיהו הנביא 22 בית שמש
טל: 02-6282502 פקס: 1532-6282502
srosenblum.arch@gmail.com

תכנן:	תהילה פפר
בקר:	שולמית רוזנבלום
שרטט:	תהילה פפר
קנ"מ:	1:50
	06.08.2020
מהדורה מס'	2
גליון מס'	2