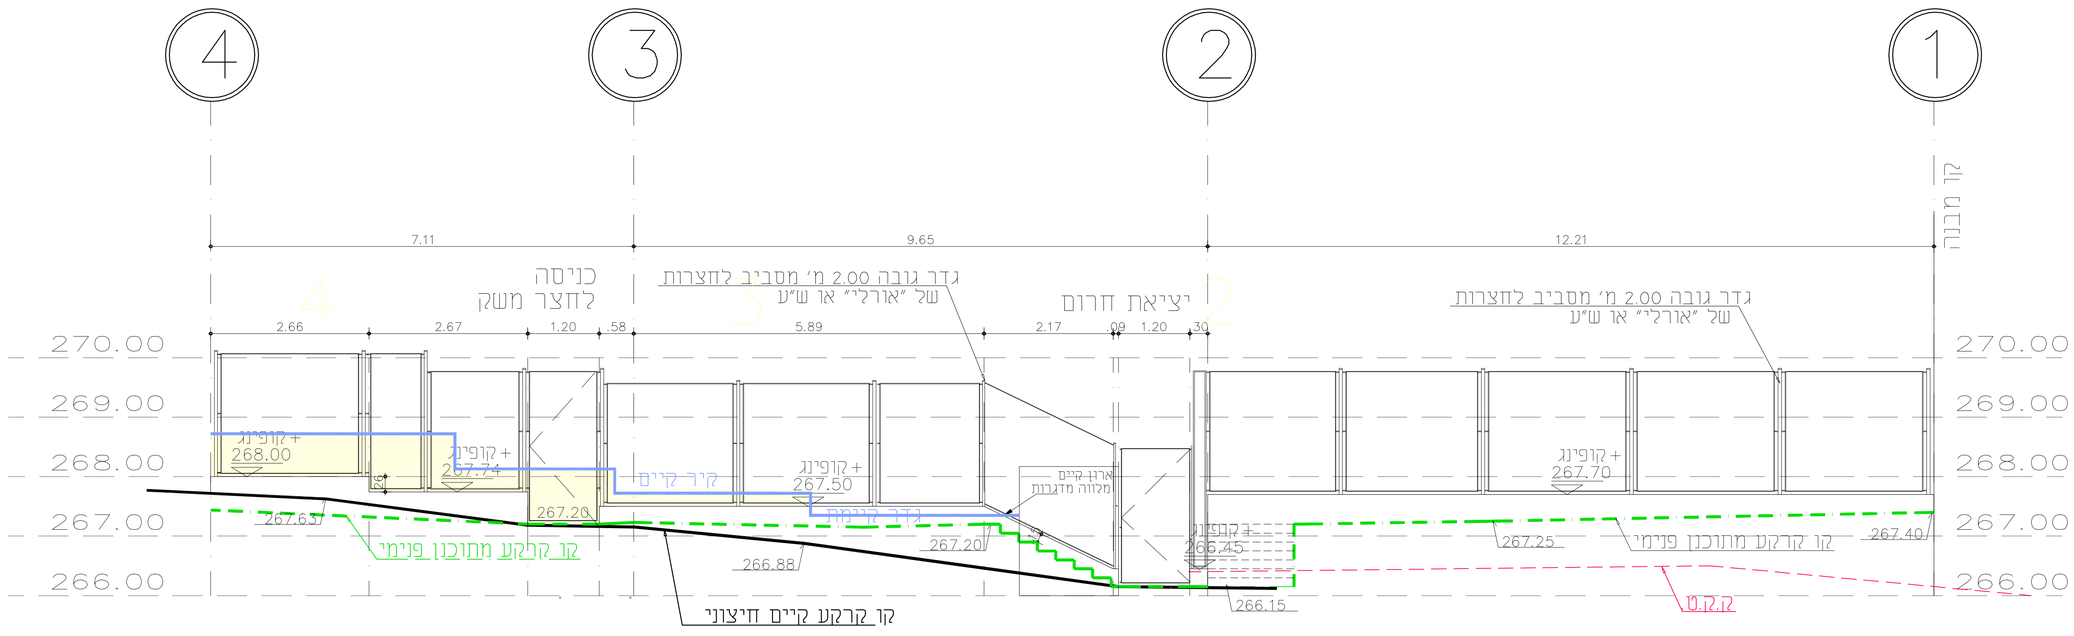

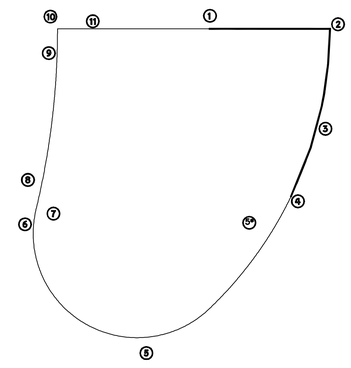

פריסת גדרות 4-1

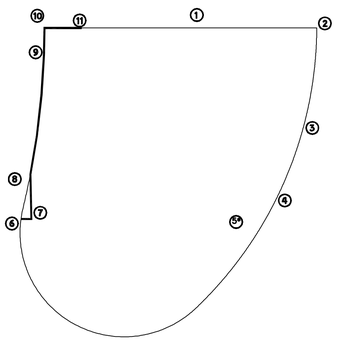

פריסת גדרות 11-6

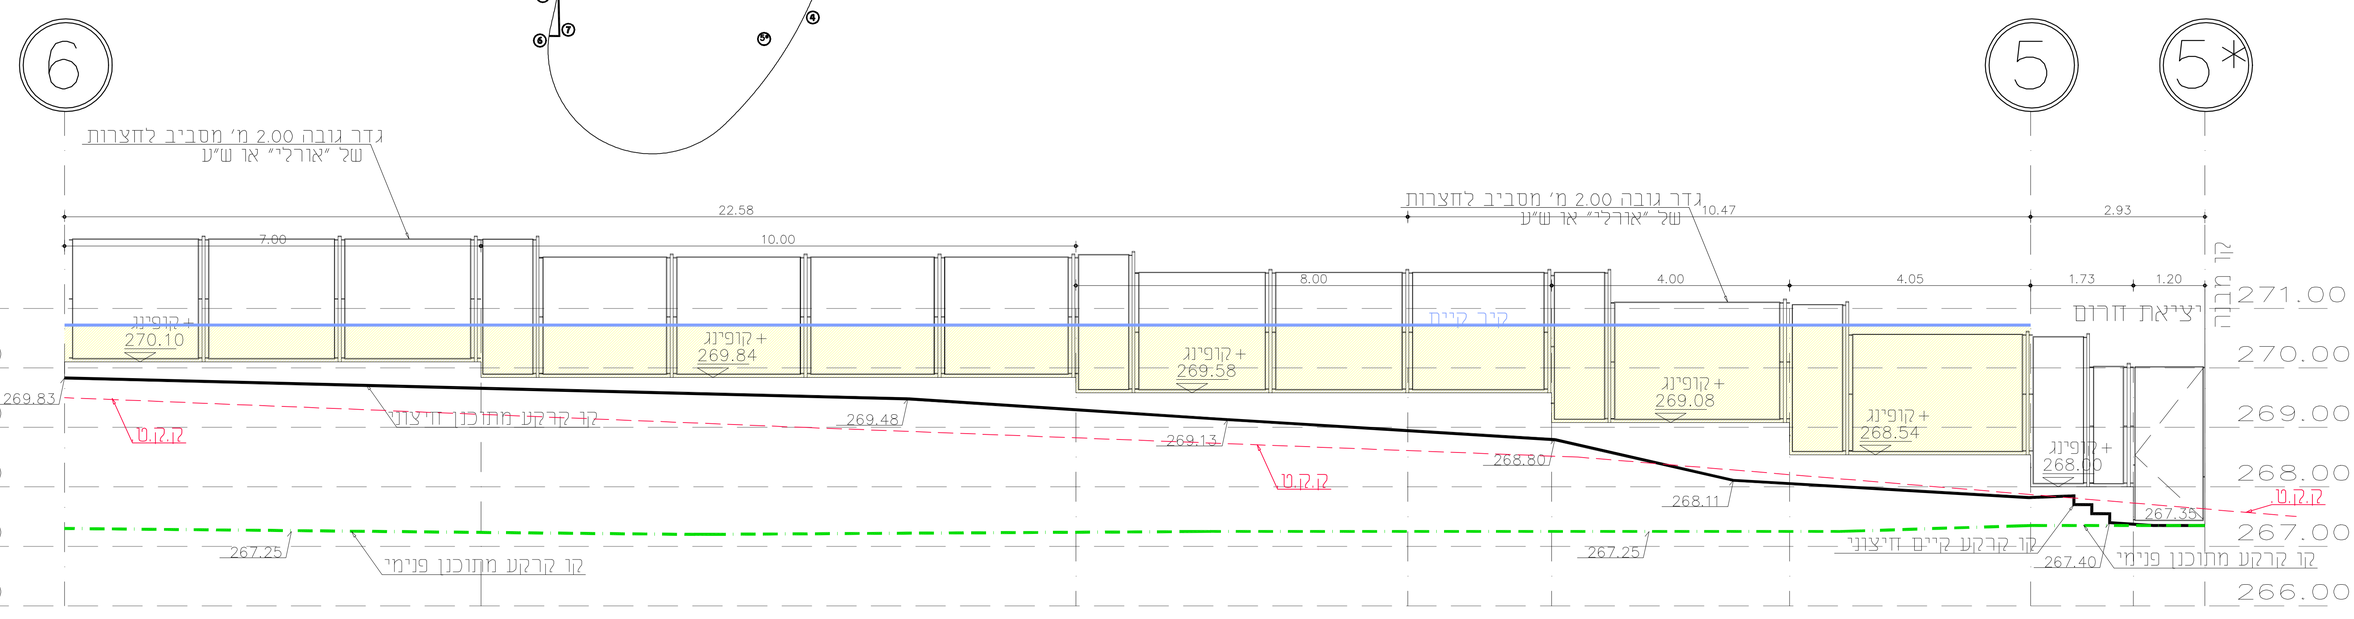

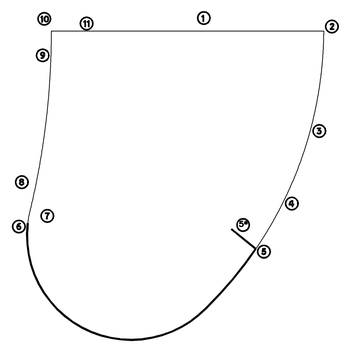

פריסת גדרות 6-5

-			
-			
קבלן			
יועץ גישות			
יועץ בטיחות			
יועץ חשמל			
יועץ מזוג אוויר			
יועץ אינסטלציה			
קונסטרוקטור			
מנהל פרויקט			
הנהלת ביה"ס	-	-	
עירייה			
	-	-	
	מתוקן	מאושר	

הנני מתחייב לבצע את הנדרש בהתאם לתקנות הבטיחות בעבודה ולהוראות כל דין. הנני מודע לכך שאי עמידה בדרישות הבטיחות עלולה לגרום לסגירת האתר ע"י גורמי הבטיחות.

אישור יועץ בטיחות ____ תאריך ____

אישור יועץ קרקע ____ תאריך ____

±0.00=270.65

אישור	ביצוע
עדכון	הכנה

תכנון:
קרקום קרקוב
אדריכל ומתכנן ערים
מודיעין
עמק איילון 5 פקס: 02-5810462
טל: 02-5824218
e-mail: ck3515@gmail.com

תעוז יום
מאגר אבן אבא שאול בס"ד
מעבר גדר

מתחם מגרשים 2-G

קנ"מ: 1:50	תאריך: 14.2.18
תאריך עדכון: 16/11/2020	קובץ: Beit Shemesh- Moon