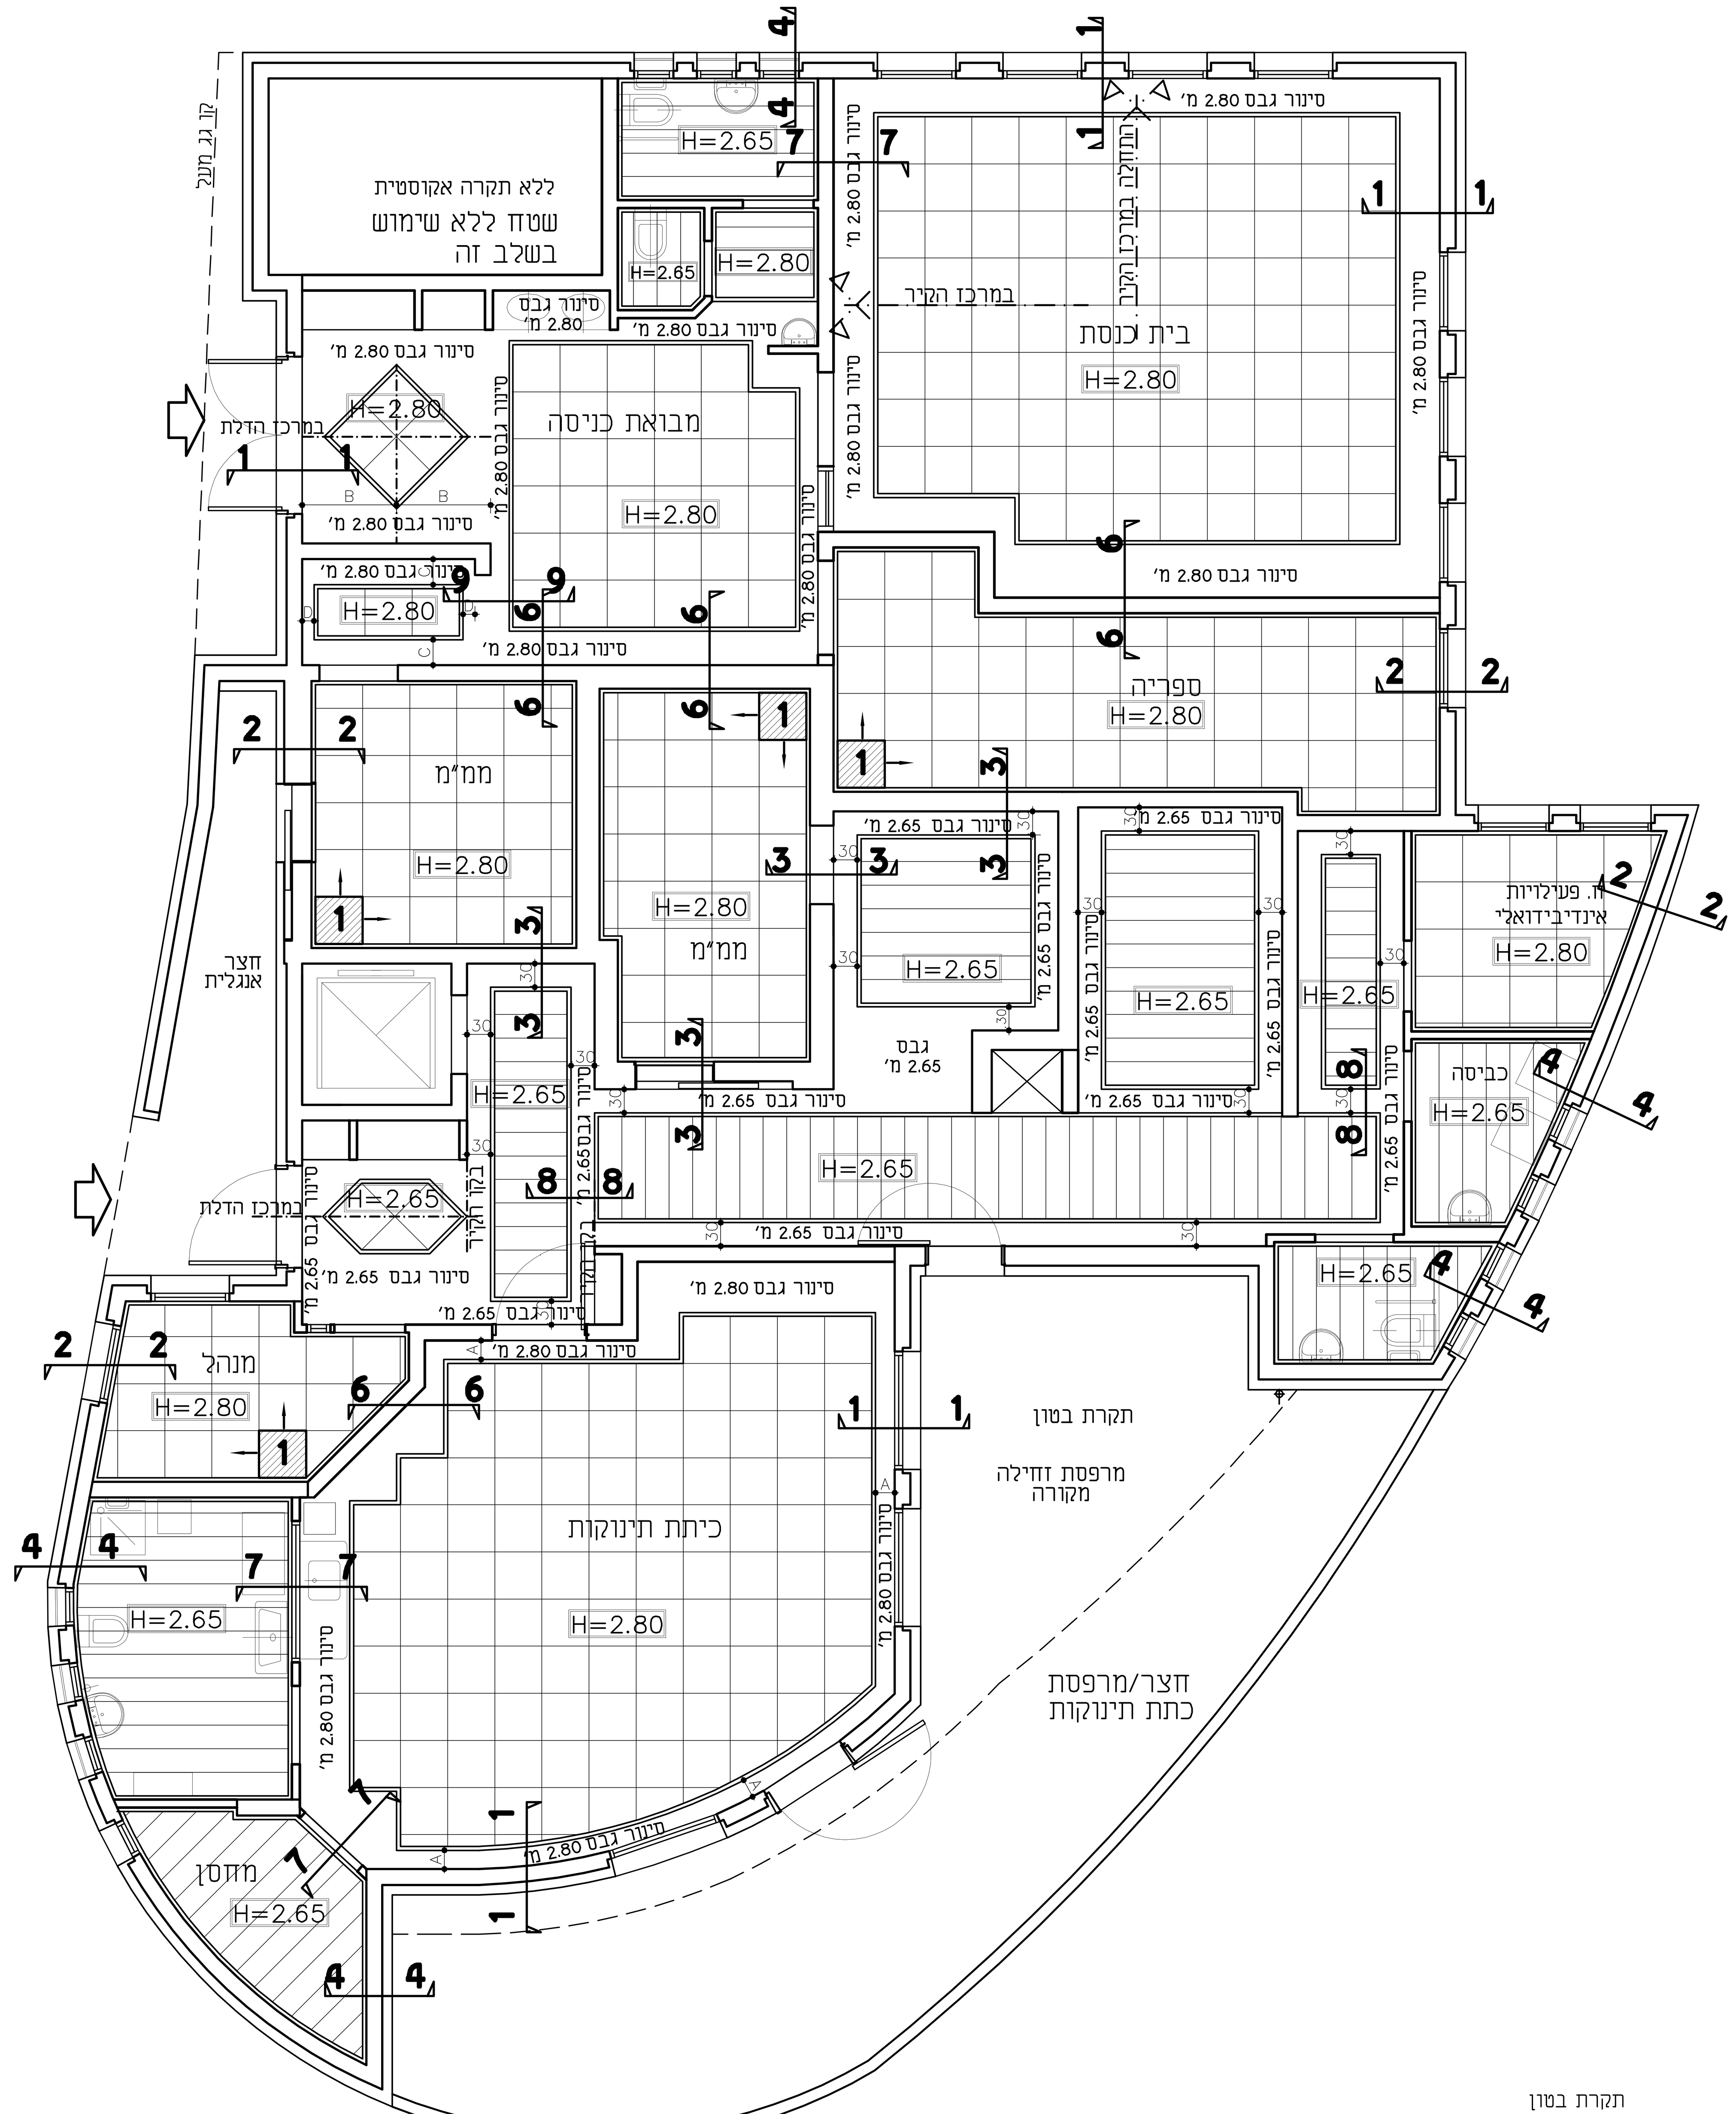

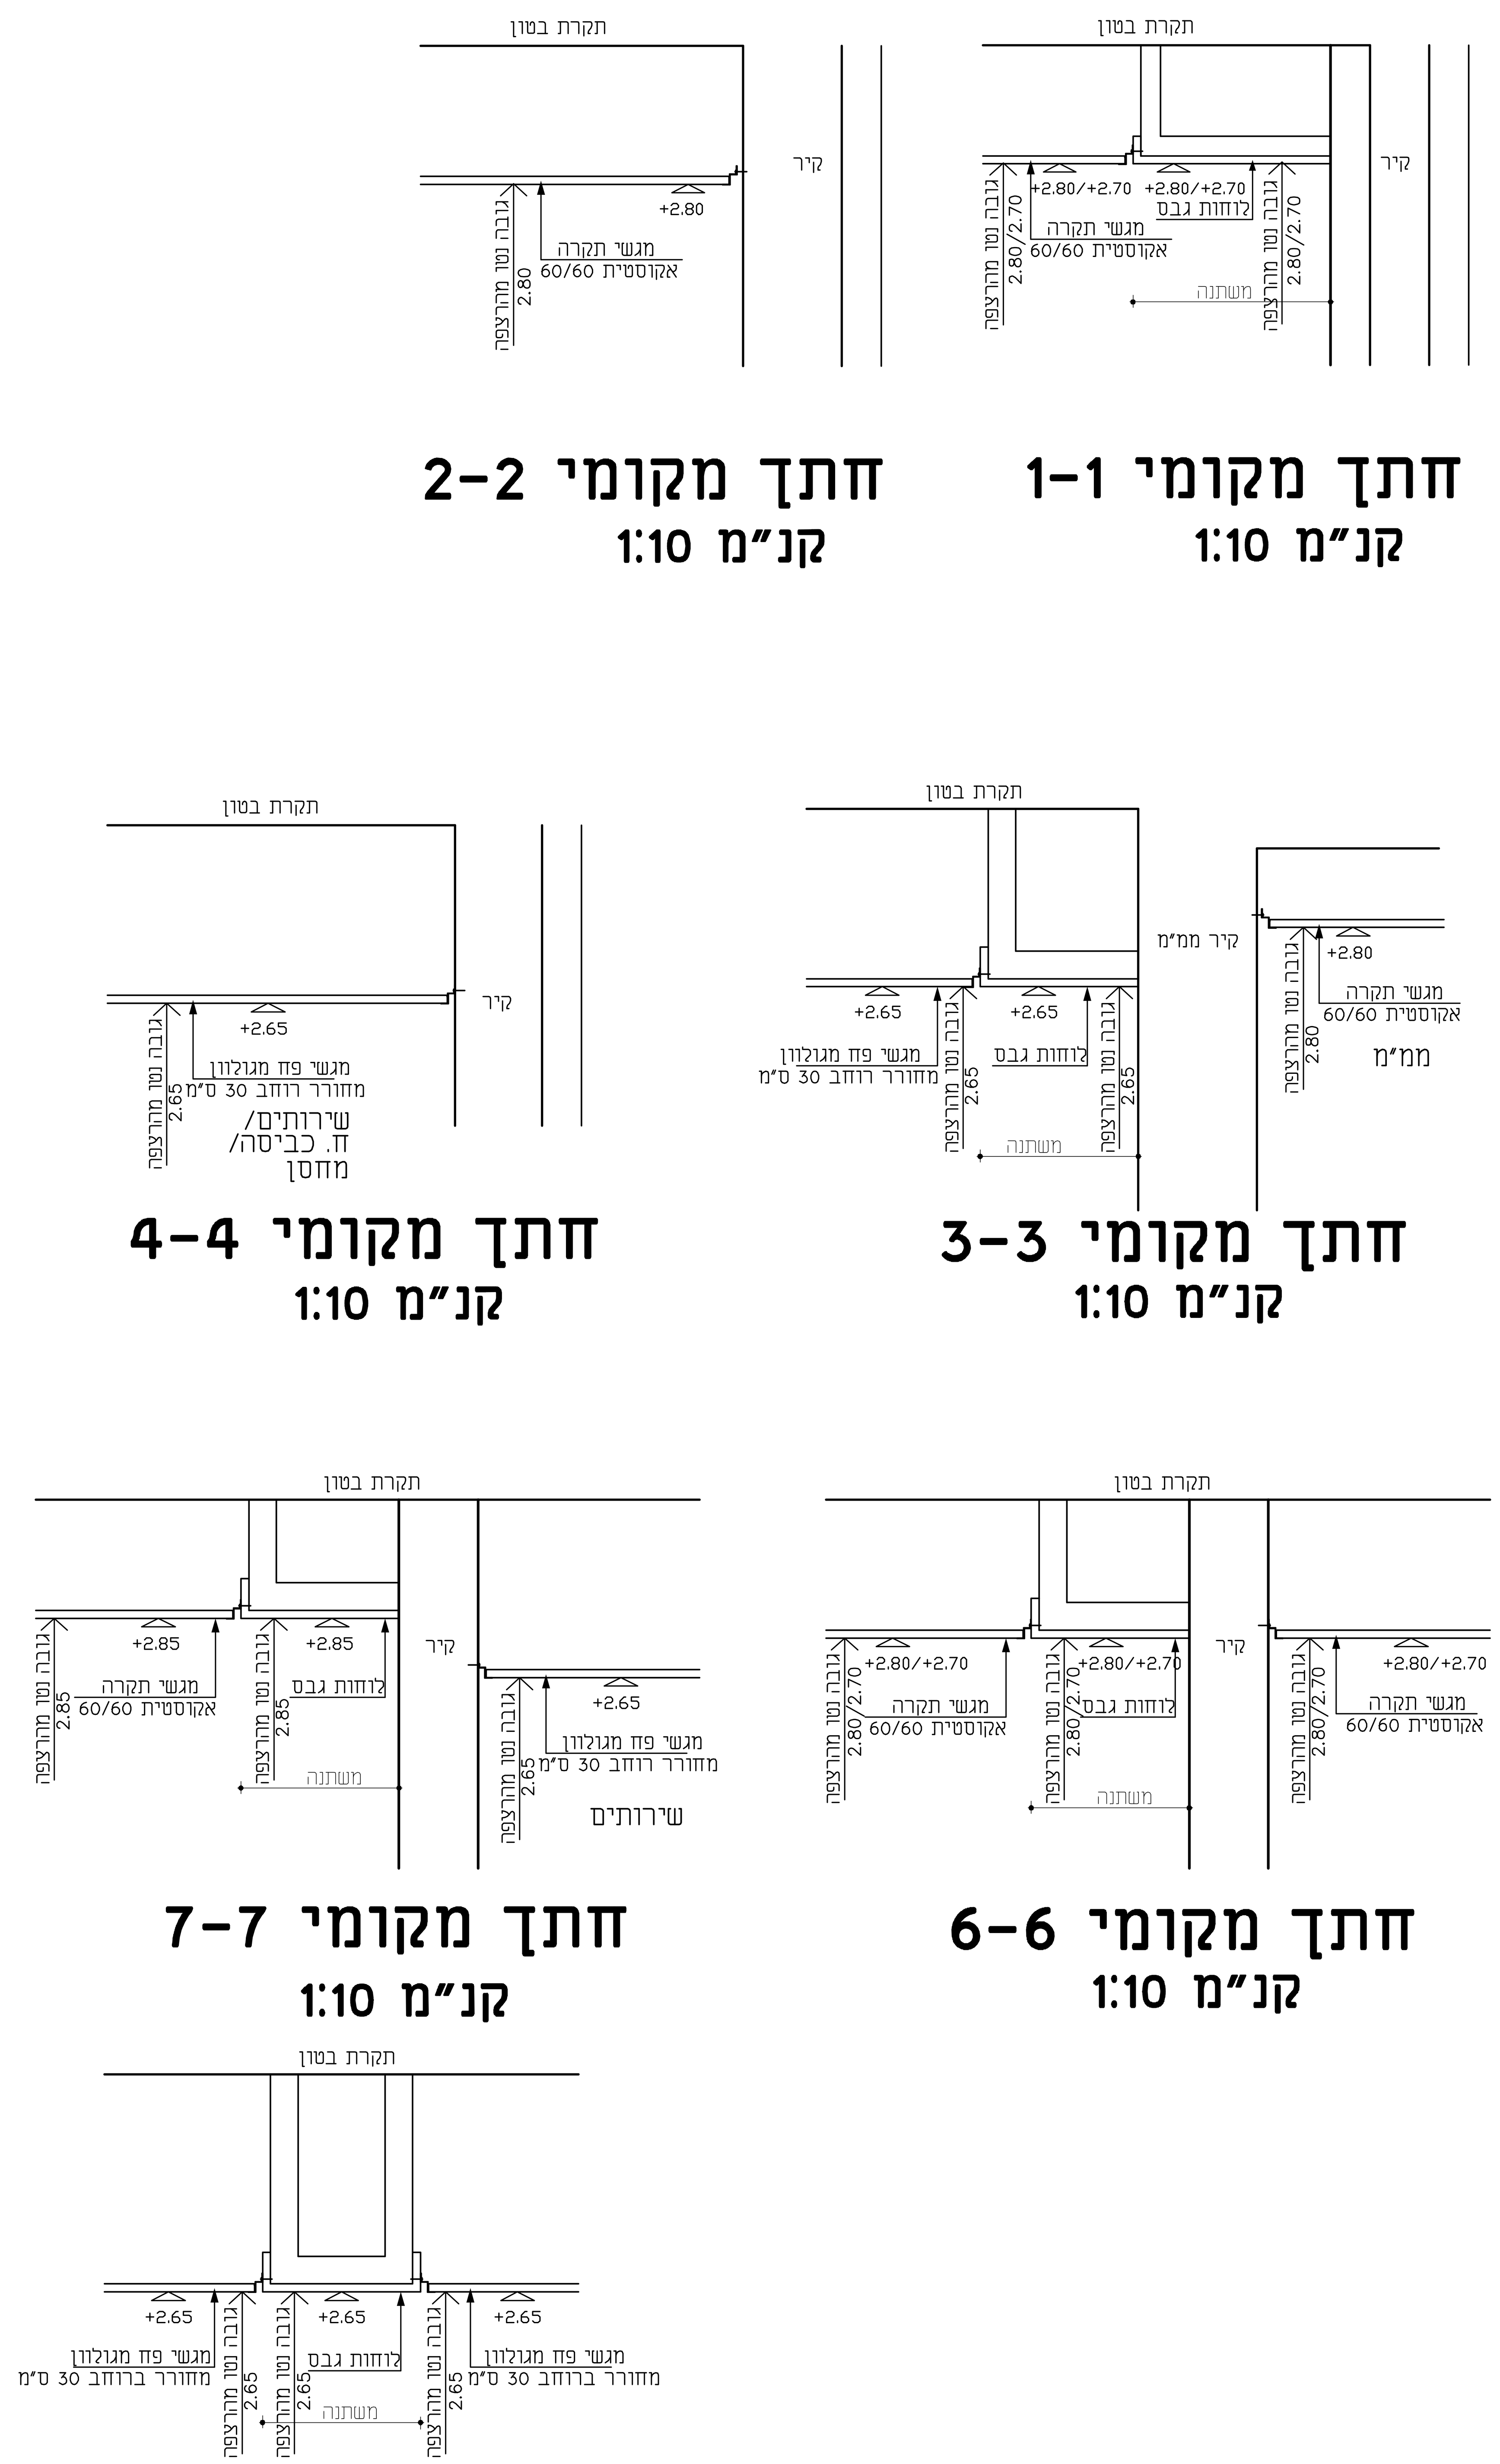

חתך מקומי 1-1
קנ"מ 1:10

חתך מקומי 2-2
קנ"מ 1:10

חתך מקומי 3-3
קנ"מ 1:10

חתך מקומי 4-4
קנ"מ 1:10

חתך מקומי 6-6
קנ"מ 1:10

חתך מקומי 7-7
קנ"מ 1:10

חתך מקומי 8-8
קנ"מ 1:10

חתך מקומי 9-9
קנ"מ 1:10

מגשי תקרה אקוסטית DUNE-MAX 60/60
חברת יהודה יצוא-יבוא או ש"ע

פנלים מפח מגולוון
ברוחב 30 ס"מ

**תקרות אקוסטיות יעמדו בדרישות ת"י 1503 ויותקנו בהתאם לחלק 3 של אותו תקן
כל רכיבי התקרה כולל בידודים יעמדו בדרישות תגובה לשריפה בהתאם לת"י 921 חלק 4.**

תאריך	תפוצה
	עירייה
–	הנהלת בית"ס
–	מנהל פרויקט
	קונסטרוקטור
	יועץ אינסטלציה
	יועץ מיזוג אוויר
	יועץ חשמל
	יועץ בטיחות
	יועץ נגישות
	קבלן
	–
	–

תאריך	שינויים
–	–

על המבצע לבקר את המידות ולהודיע למתכנן על כל טעות, סטיה, סתירה או אי התאמה בטרם ימשיך בעבודתו.
המתכנן הינו הבעל הבלעדי של תכנית זו ושל זכויות היוצרים בה. אין לעשות כל שימוש בתכנית זו, ברעיונות הגלומים בה ללא אישור מראש ובכתב של המתכנן.

אישור יועץ בטיחות — תאריך — חתימה
אישור יועץ נגישות — תאריך — חתימה

±0.00=270.50

לעיון	לאישור
למכרז	לביצוע

תכנון:
קרלוס קליימן
אדריכל ומתכנן ערים
עמק איילון 5 מודיעין
טל: 02-5824218 פקס: 02-5810462
e-mail: ck3515@gmail.com

שם המבנה:
מעון יום
רח בן ציון אבא שאול
בית שמש

גליון: **07**
תוכן הגליון: **תקרה אקוסטית קומת כניסה**

תאריך:	קנ"מ:
02-10-18	1:50
קובץ: Beit Shemesh- Maon	תאריך עדכון: 13/08/2020