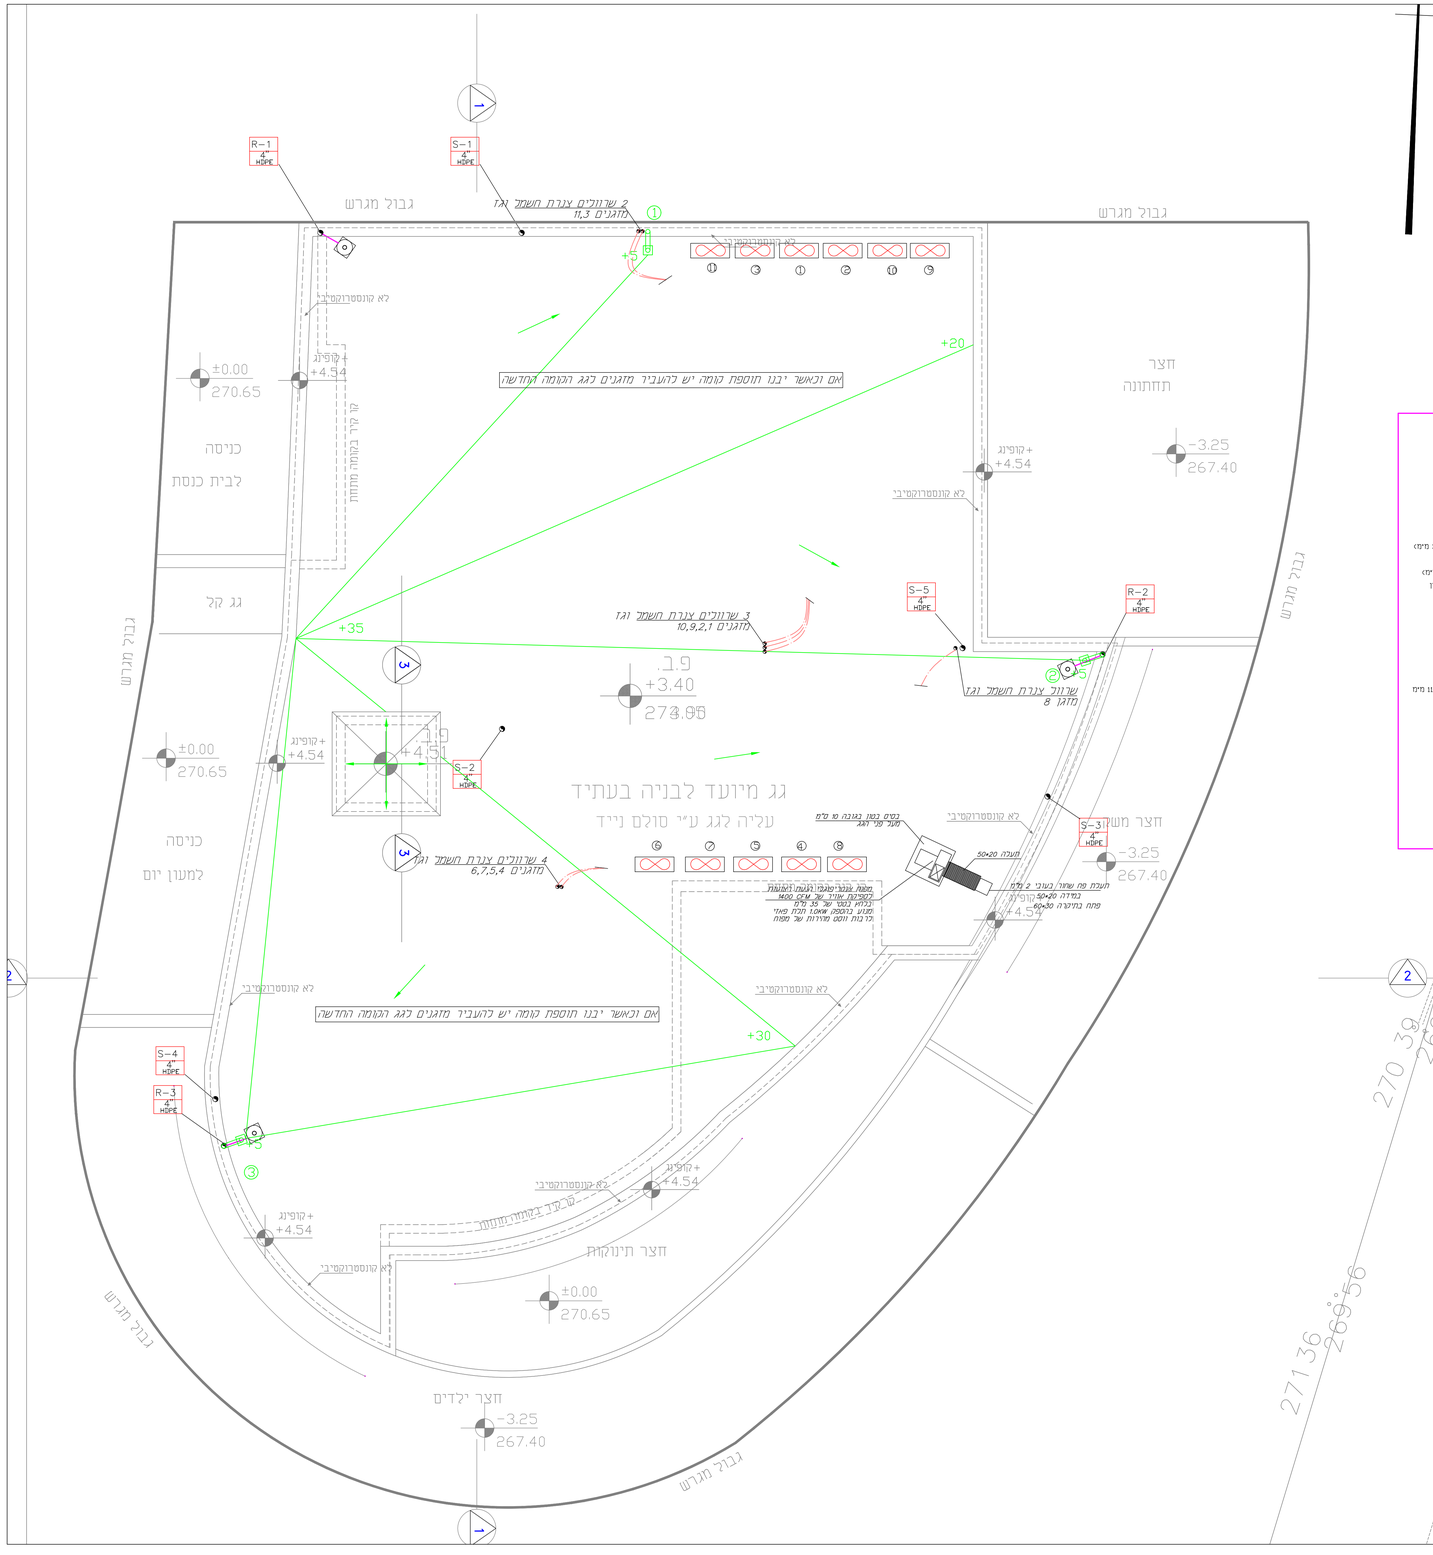
R-1
4"
HDPE
S-1
4"
HDPE
גבול מגרש
2 שרוולים צנרת השמל וגז
מזגנים 11,3
לא קונסטרוקטיבי
+5
+20
אם וכאשר יבנו תוספת קומה יש להעביר מזגנים לגג הקומה החדשה
חצר
תחתונה
-3.25
267.40
+קופינג
+4.54
±0.00
270.65
כניסה
לבית כנסת
גג קל
+35
3 שרוולים צנרת השמל וגז
מזגנים 10,9,2,1
S-5
4"
HDPE
R-2
4"
HDPE
ב.ש.
+3.40
273.05
שרוול צנרת השמל וגז
מזגנו 8
+4.51
S-2
4"
HDPE
גג מיועד לבניה בעתיד
עליה לגג ע"י סולם נייד
כניסה
למעון יום
4 שרוולים צנרת השמל וגז
מזגנים 6,7,5,4
בטיס בטון בגובה מ מ"מ
מעל פני הגג
חצר מש
S-3
4"
HDPE
-3.25
267.40
תעלה 20*20
מסגת עומרי-פומבי הגעה ראשונה
בקדקוד עליון של מבנה 1450
בגלוי בסמ' של 35 מ"מ
מגוע בזמסכ, אאיא, הכה פאוי
לכ בגת וזוסכ מריחות של מפנה
תעבת פח שחור בעובי 2 מ"מ
בפדה 50*20 הוספת
פתח בתיקרה 50*30
+4.54
S-4
4"
HDPE
R-3
4"
HDPE
חצר תינוקות
חצר ילדים
270.39
271.36
269.56
מקרא
צנרת - עליה
צנרת - ירידה
(HDPE)-צנרת אספקת מי הסקה
(CW)-צנרת מים קרים לצריכה
(HW)-צנרת מים חמים לצריכה
צינור לכיבוי אש
צינור ספרינקלרים
צנור מי דלוחין (צ"-2 1/2 1 או 32-50 מ"מ)
צנור מי שופכין (צ"3 או 75 מ"מ)
צנור מי שופכין (צ"6-4 או 110-160 מ"מ)
צנור מי שופכין עם עטיפת בטון מזוין
צנור ניקוז מי גשם
צנור שרשרי מחורר לניקוז יסודות
צנור ביוב מחוש לבנין (P.V.C) כחום
(C.O.)-טופסת בטורת
(C.O.C.)-טופסת בטורת נופלת
(מ.מ.)-מחסום חוסי
מחסום רצפה 4"/2
מחסום רצפה 4"/4 עם סיפון 4" או 110 מ"מ
מחסום רצפה 8"/4
מאוסף מי גשם 4"/4
מאוסף מי גשם 6"/4
שוחת בטורת לביוב
ארון כבוי אש
ברז כבוי אש (הידרנט) יחיד
צנור ביוב
צינור מי גשם
ניוד גז רדון
מפלס פני האדמה
מפלס תחתית התא
S
R
RAD
T.L.
I.L.
שינויים:
תאריך:
בוקין מהנדסים
יעוץ ותכנון מערכות מים וביוב
רח' קרית יערים 24/4 נבמת זאב
טל': 02-5734419
פקס: 02-5730050
מיה: 0544587727
e-mail: kotlik@zahav.net.il
e-mail: kotlik0@gmail.com
שם הפרויקט:
מעון יום
אבא שעול בית שמש
שם התכנית:
קומת גג
מספר גליון: 103
קנ"מ: 1:50
מספר פרויקט: 2018-136
שם קובץ: 2018-136W
תאריך: 27.07.20
שרטט: מניה
תכנן: בוקין
לביצוע
מהדורה
1