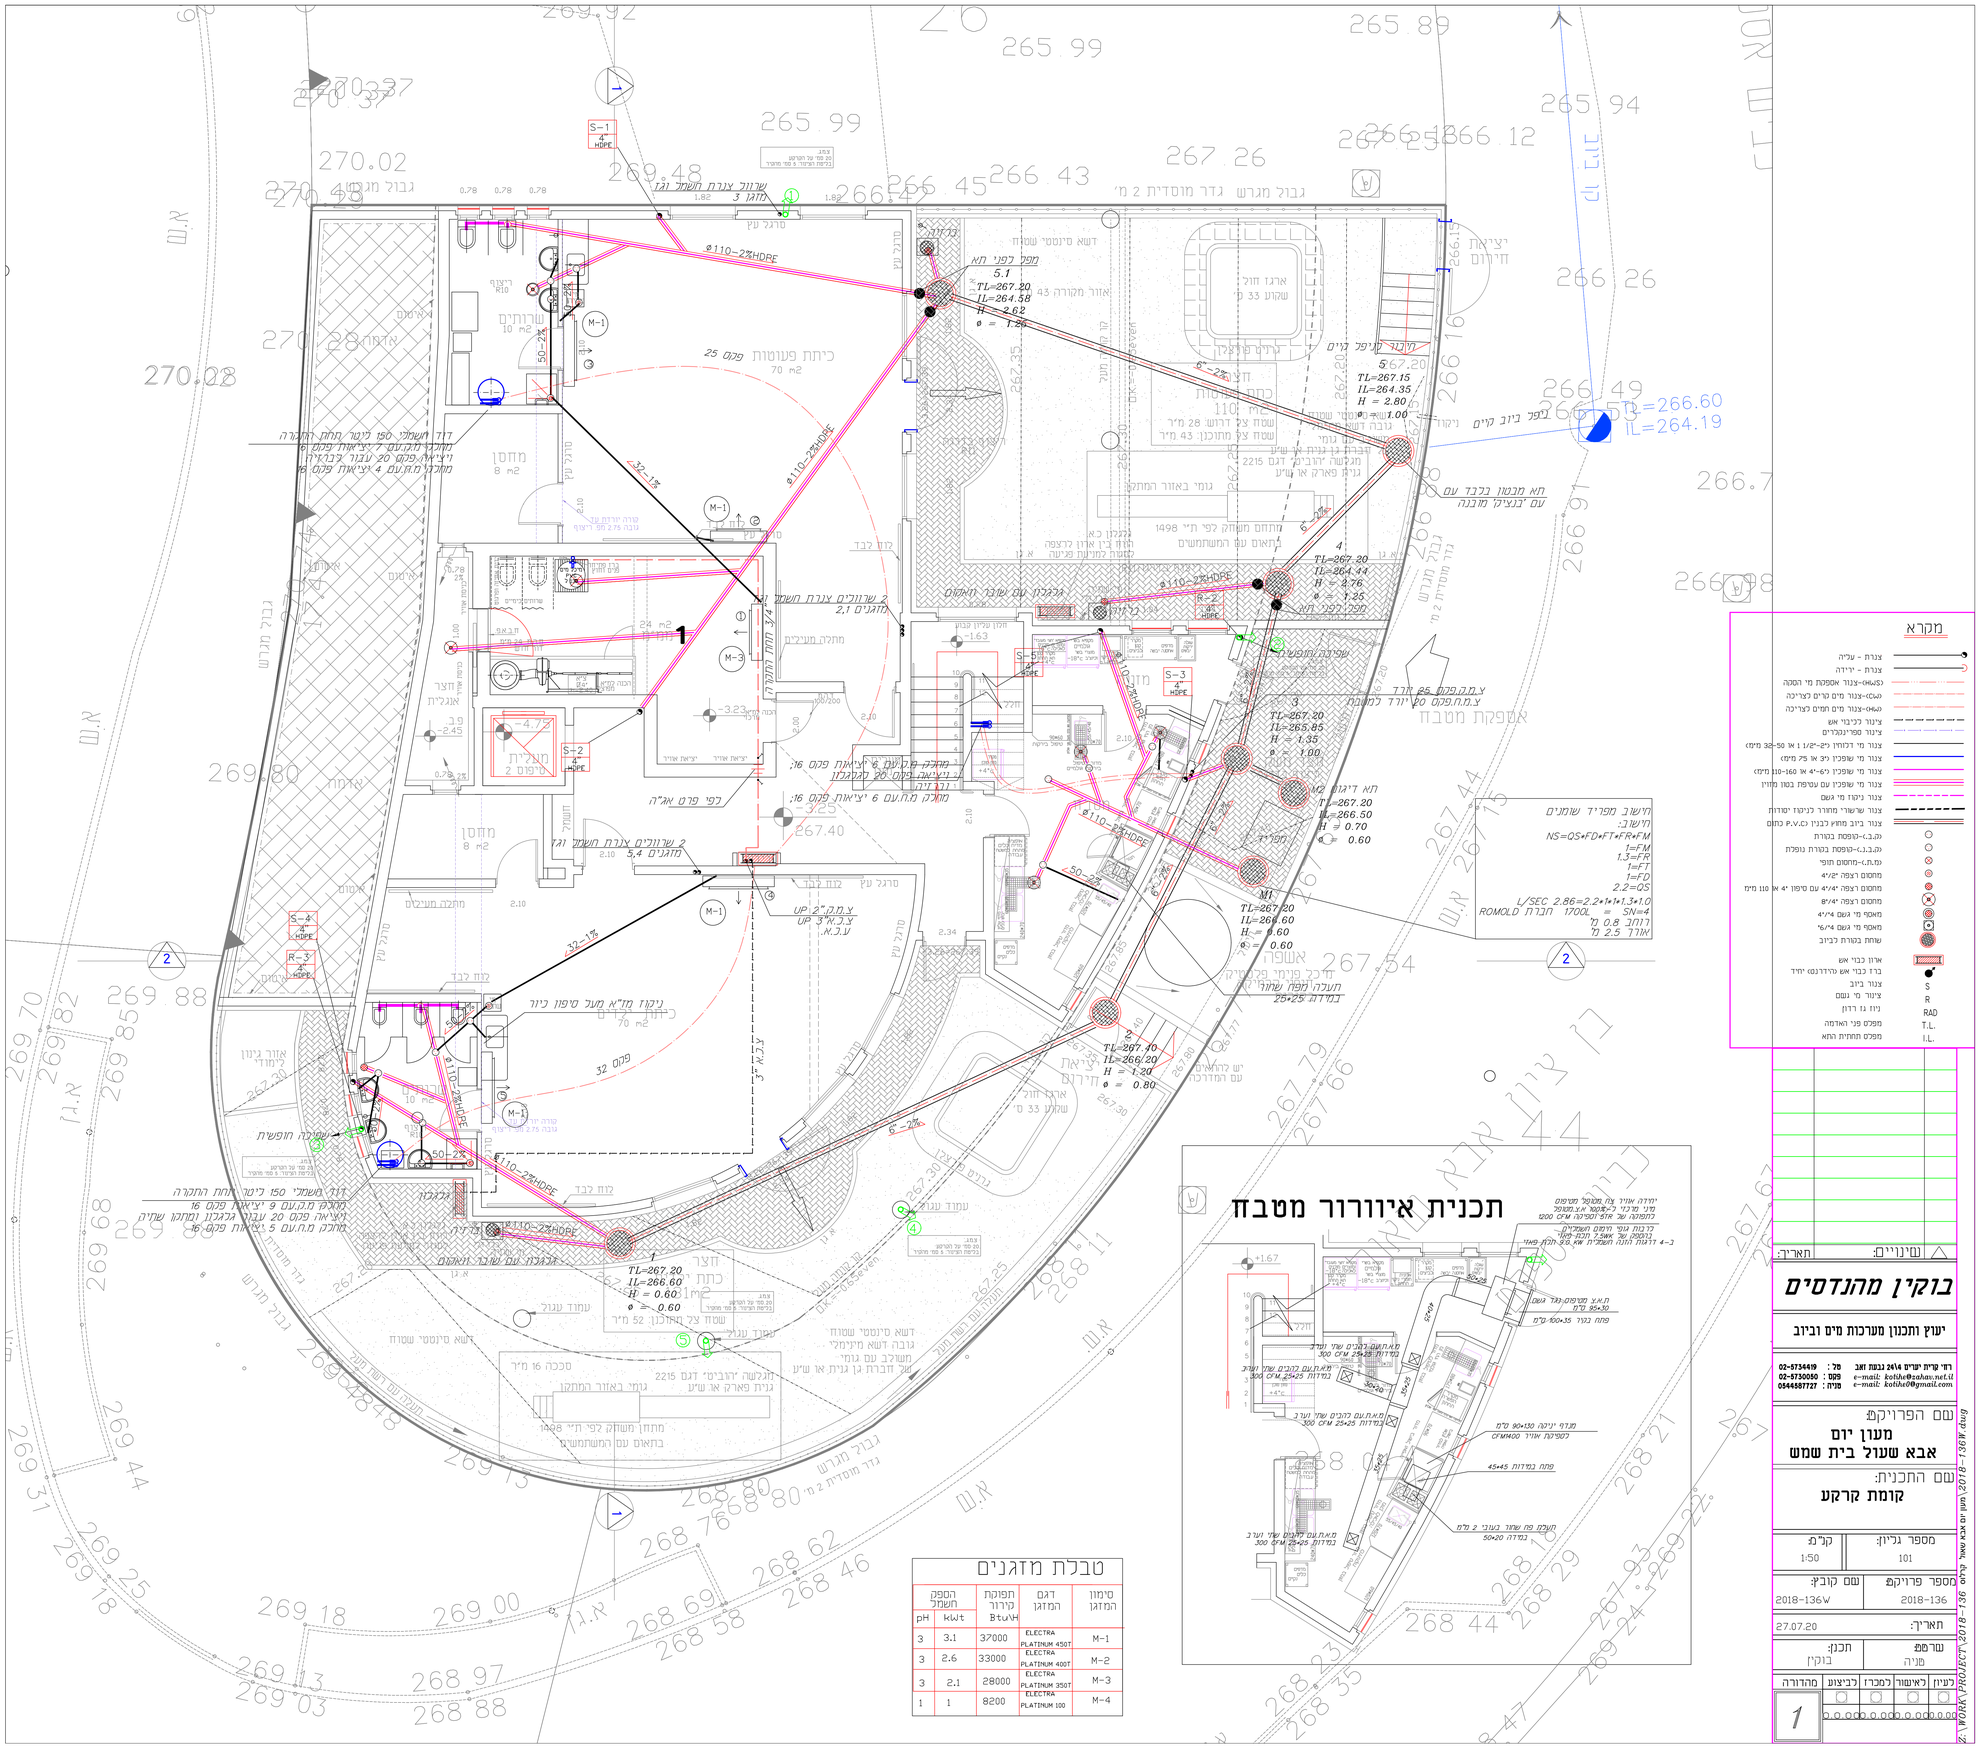
מקרא
צנרת - עלייה
צנרת - ירידה
(CWS)-צנרת אספקת מי הסקה
(CW)-צנרת מים קרים לצריכה
(HW)-צנרת מים חמים לצריכה
צינור לכיבוי אש
צינור ספרינקלרים
צנרך מי רכזותו (½"-1 1/2 או 50-32 מימ)
צנרך מי שופכין (3" או 75 מימ)
צנרך מי שופכין (6"-4 או 160-110 מימ)
צנרך מי שופכין עם עטיפת בטון מזוין
צנרך ניקוז מי גשם
צנרך שרשורי מחורר לניקוז יסודות
צנרך ביוב מחוץ לבנין (P.V.C כתום
(C.W.)-נקודת בטורת
(C.)-נקודת בטורת נוספת
(F.T.)-מתקום תופי
מתקום רצפה 2"/4"
מתקום רצפה 4"/4" עם סיפון 4" או 110 מימ
מתקום רצפה 8"/4"
מאסף מי גשם 4"/4"
מאסף מי גשם 6"/4"
שוחת בטורת לכיבוי
ארון כבוי אש
ברז כבוי אש (גיידרבוס) יחיד
צנור ביוב
ציוור מי נגשם
ניוז גז דרגון
מפלס פני האדמה
מפלס תחתית התא
חישוב מפרידי שומנים
לחישוב:
NS=QS*FD*FT*FR*FM
1=FM
1,3=FR
1=FT
1=FD
2,2=QS
L/SEC 2.86=2.2*1*1*1.3*1.0
SN=4 חברת ROMOLD 1700L
נפח: 0.8 מ"ק
אורך: 2.5 מ"ק
טבלת מזגנים
סימון המזגן
דגם המזגן
תפוקת קירור BTU/H
הספק חשמל kW
pH
M-1 ELECTRA PLATINUM 450T 37000 3.1 3
M-2 ELECTRA PLATINUM 400T 33000 2.6 3
M-3 ELECTRA PLATINUM 350T 28000 2.1 3
M-4 ELECTRA PLATINUM 100 8200 1 1
תכנית איוורור מטבח
בוקן מהנדסים
יעוץ ותכנון מערכות מים וביוב
רח' קרית יערים 24/4 נבנת זאב
טל: 02-5734419
פקס: 02-5730050
נייד: 0544587727
e-mail: kotlw@zahav.net.il
e-mail: kotlw@gmail.com
שם הפרויקט:
מעון יום
אבא שעול בית שמש
שם התכנית:
קומת קרקע
מספר גליון: 101
קנ"מ: 1:50
מספר פרויקט: 2018-136
שם קובץ: 2018-136w
תאריך: 27.07.20
שרטט: מנויה
תכנן: בוקין
כיוון | לאישור | למכרז | ביצוע | מהדורה
1
שינויים: תאריך:
Z:\WORK\PROJECT\2018-136 אבא שאול קרקע\2018-136w.dwg