

הפצה	מס' גליון
00	1
	2
	3
	4

רשימת תכניות

מס' גליון	שם התכנית
1	תכנית נח קומה -1 -3.50
2	תכנית נח קומת קרקע ±0.00
3	תכנית חשמל קומת גג
4	תכנית תאורה קומה -1 -3.50
5	תכנית תאורה קומת קרקע ±0.00
6	תכנית הארקה
7	סכמות אנכיות
8	גיליון פרטים
9	לוחות חשמל
10	תכנית פיתוח

- ### הערות:
- עיון מפרם טכני וכתב נמויות.
 - הקבלן אחראי למידות ועליו לבדוק. בכל מקרה של טעות או אי התאמה יש לעצור את העבודה ולהודיע למתכנן.
 - במקרה שיש שוני בין המידות בתכניות כבי המידות במטריא-המידות בתכניות הן התובעות.
 - כל המחוק יבוצע באופן סמוי.
 - המתכנן הינו הבעלים היחיד של התכנית ושל זכויות היוצרים בה. כל הזכויות שמורות - אין להשתמש בתוכנית ללא אישור בכתב מהמתכנן.

שינויים	מס' גליון
	1
	2
	3
	4

דורי הנדסת חשמל
 כתובת: זרחי 35 רושלים
 טלפון: 020-5866038
 פקס: 077-7879803
 דוא"ר: 5866038@gmail.com

לעיון למעור לביצוע

מעון אבא שאול

בית שמש


סכמות אנכיות

קנה מידה:	-	מהדורה:	4
גיליון:	7	תאריך:	01/11/2018
מספר פרויקט:	988		

תאריך הדפסה: 16/08/2020

מחנן:	י' דורי
שרטט:	הני


סכמה אנכית לט"כ

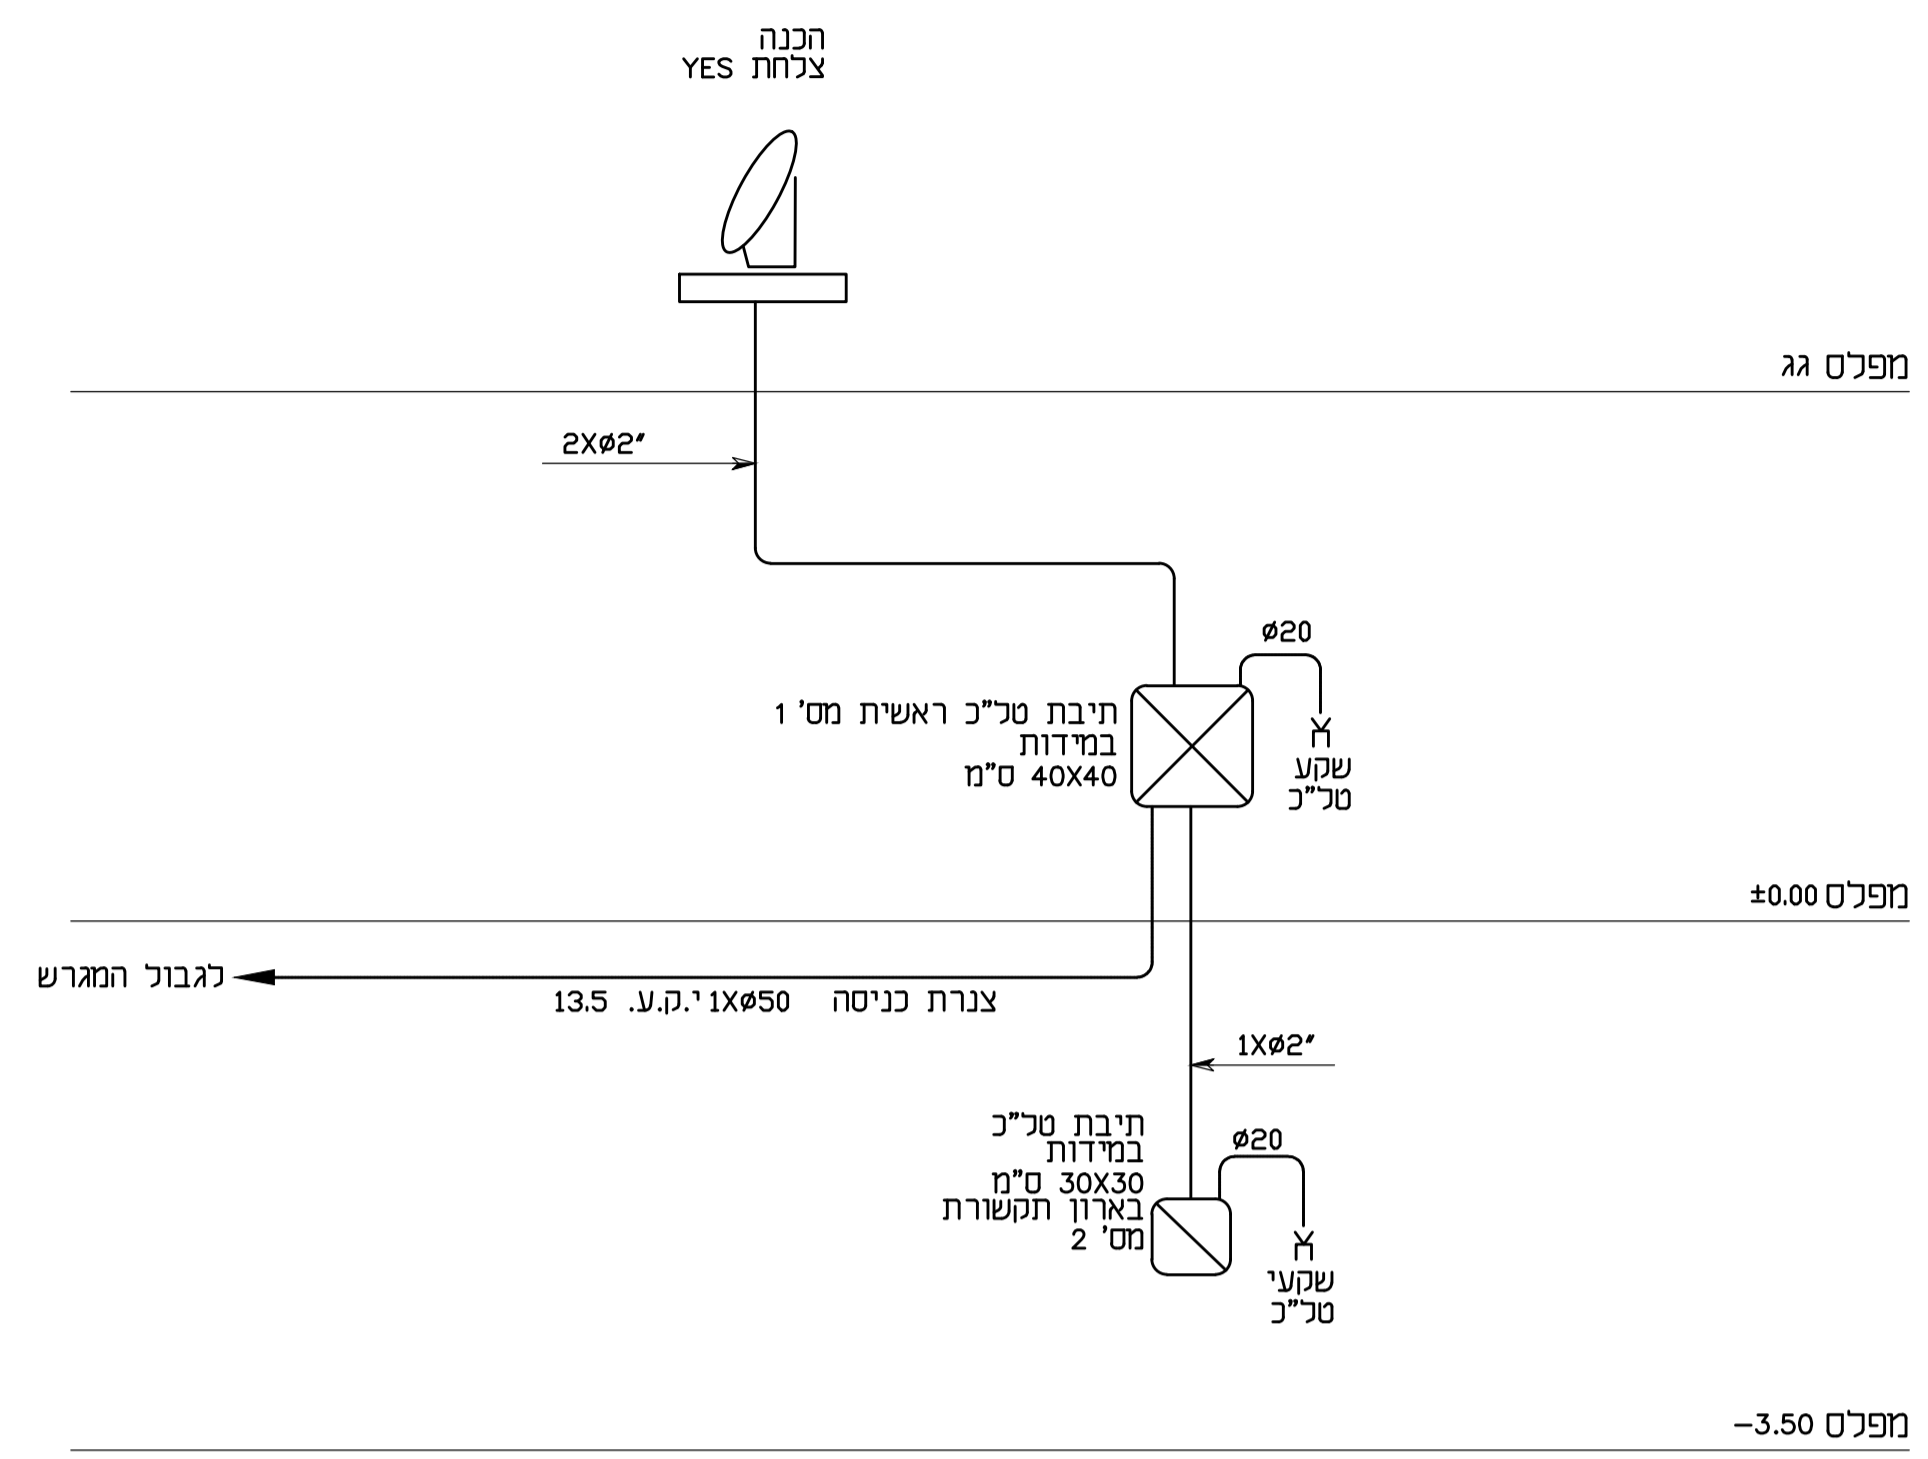

הערות לט"כ:

- הקבלן יכין צנרת הכנה עם חוט משיכה מושלמת למערכת T.V/ט"כ.
- סיום כל נקודה בשקע תקני עם שילוס.
- הכנה להעמדת תורו אנטנה והארקה.


סכמה אנכית לבזק

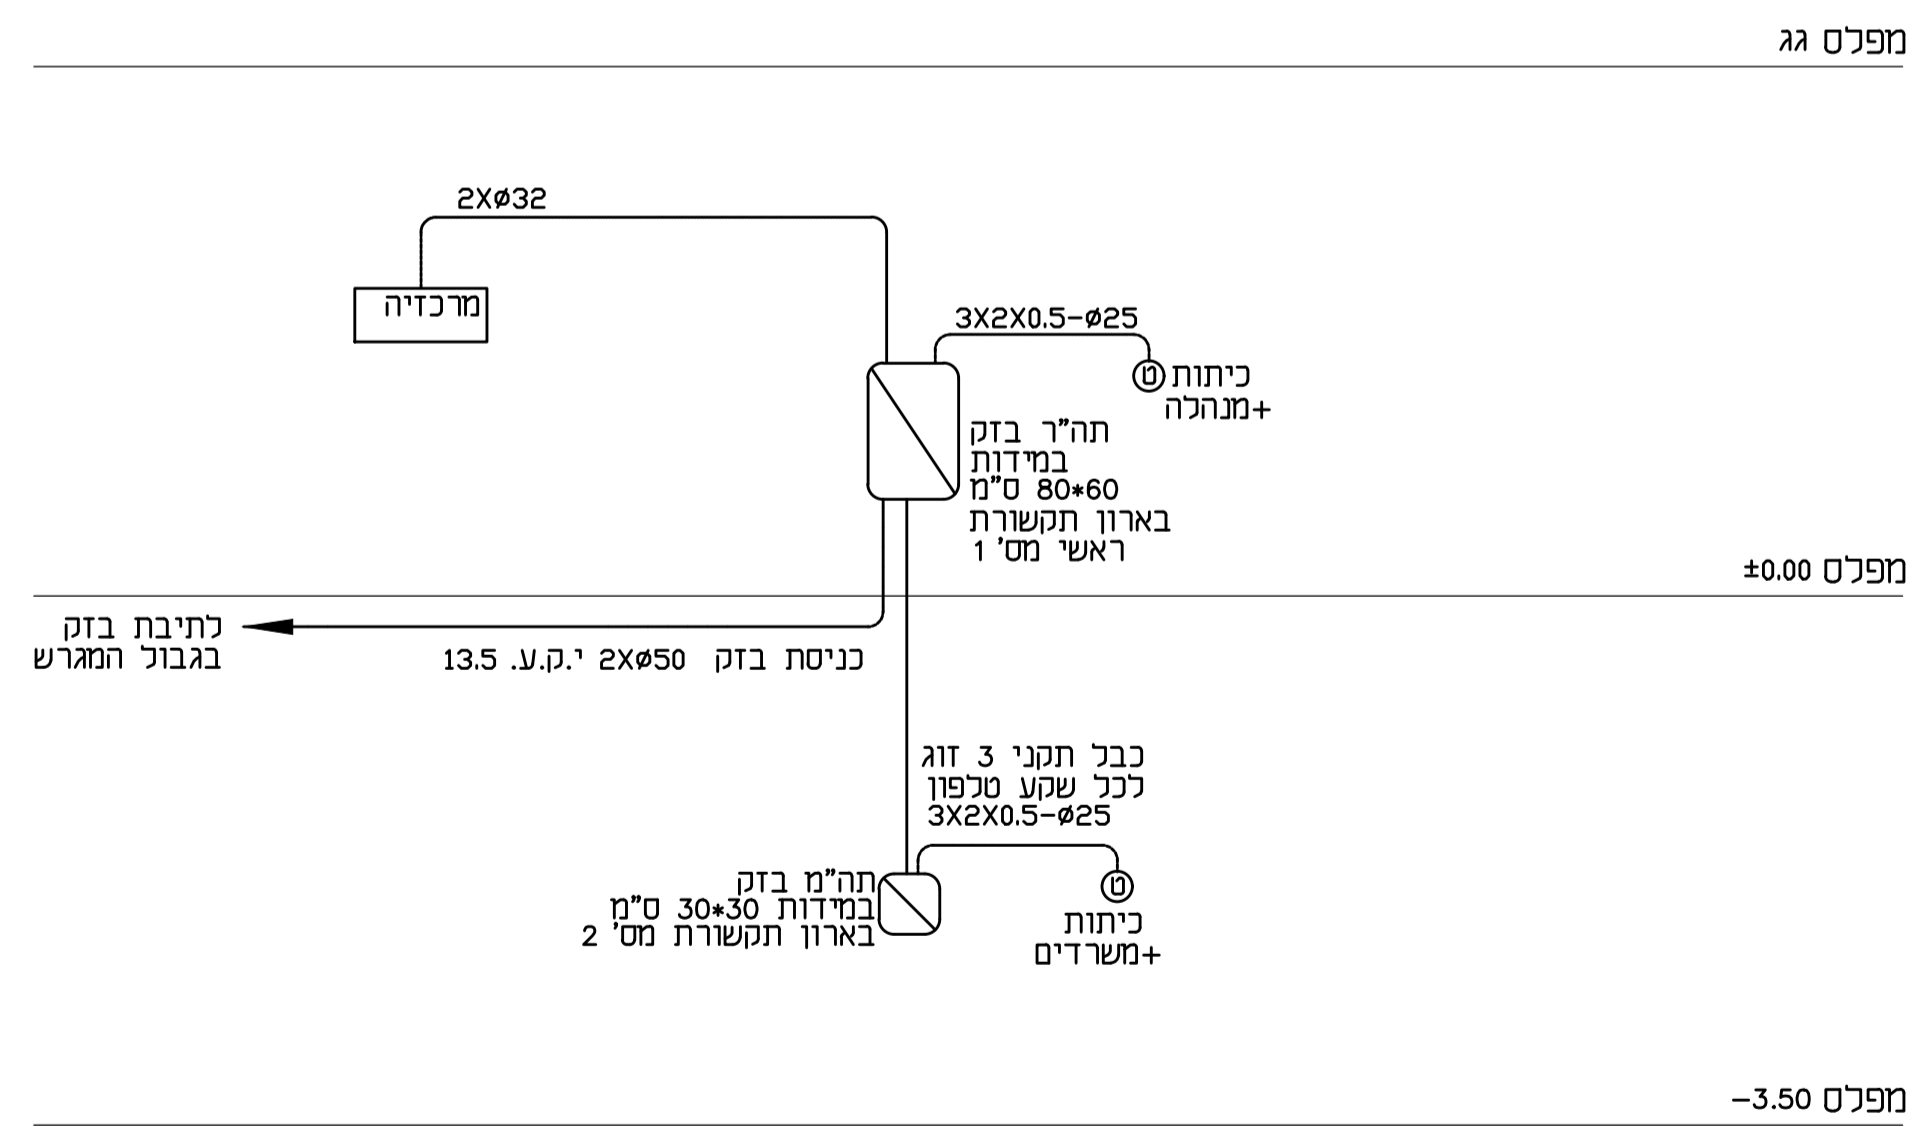

הערות לבזק:

- תבוצע מערכת טכפון מושלמת לכל ביה"ס כולל מכזיה לפי דרישה.
- יחטקנו כבלים שקע טכפון ועד כריזז קומתי וכן בין הקומות.
- יחטקנו טורונות ופסיסים יבוצעו חיבורים תקינים לפי דרישת בזק עם שילוס וסימון.
- הקבלן יתקין צנרת הכנה לכניסת בזק (מאושרת ע"י בזק) לפני הביצוע.


סכמה אנכית לחשמל

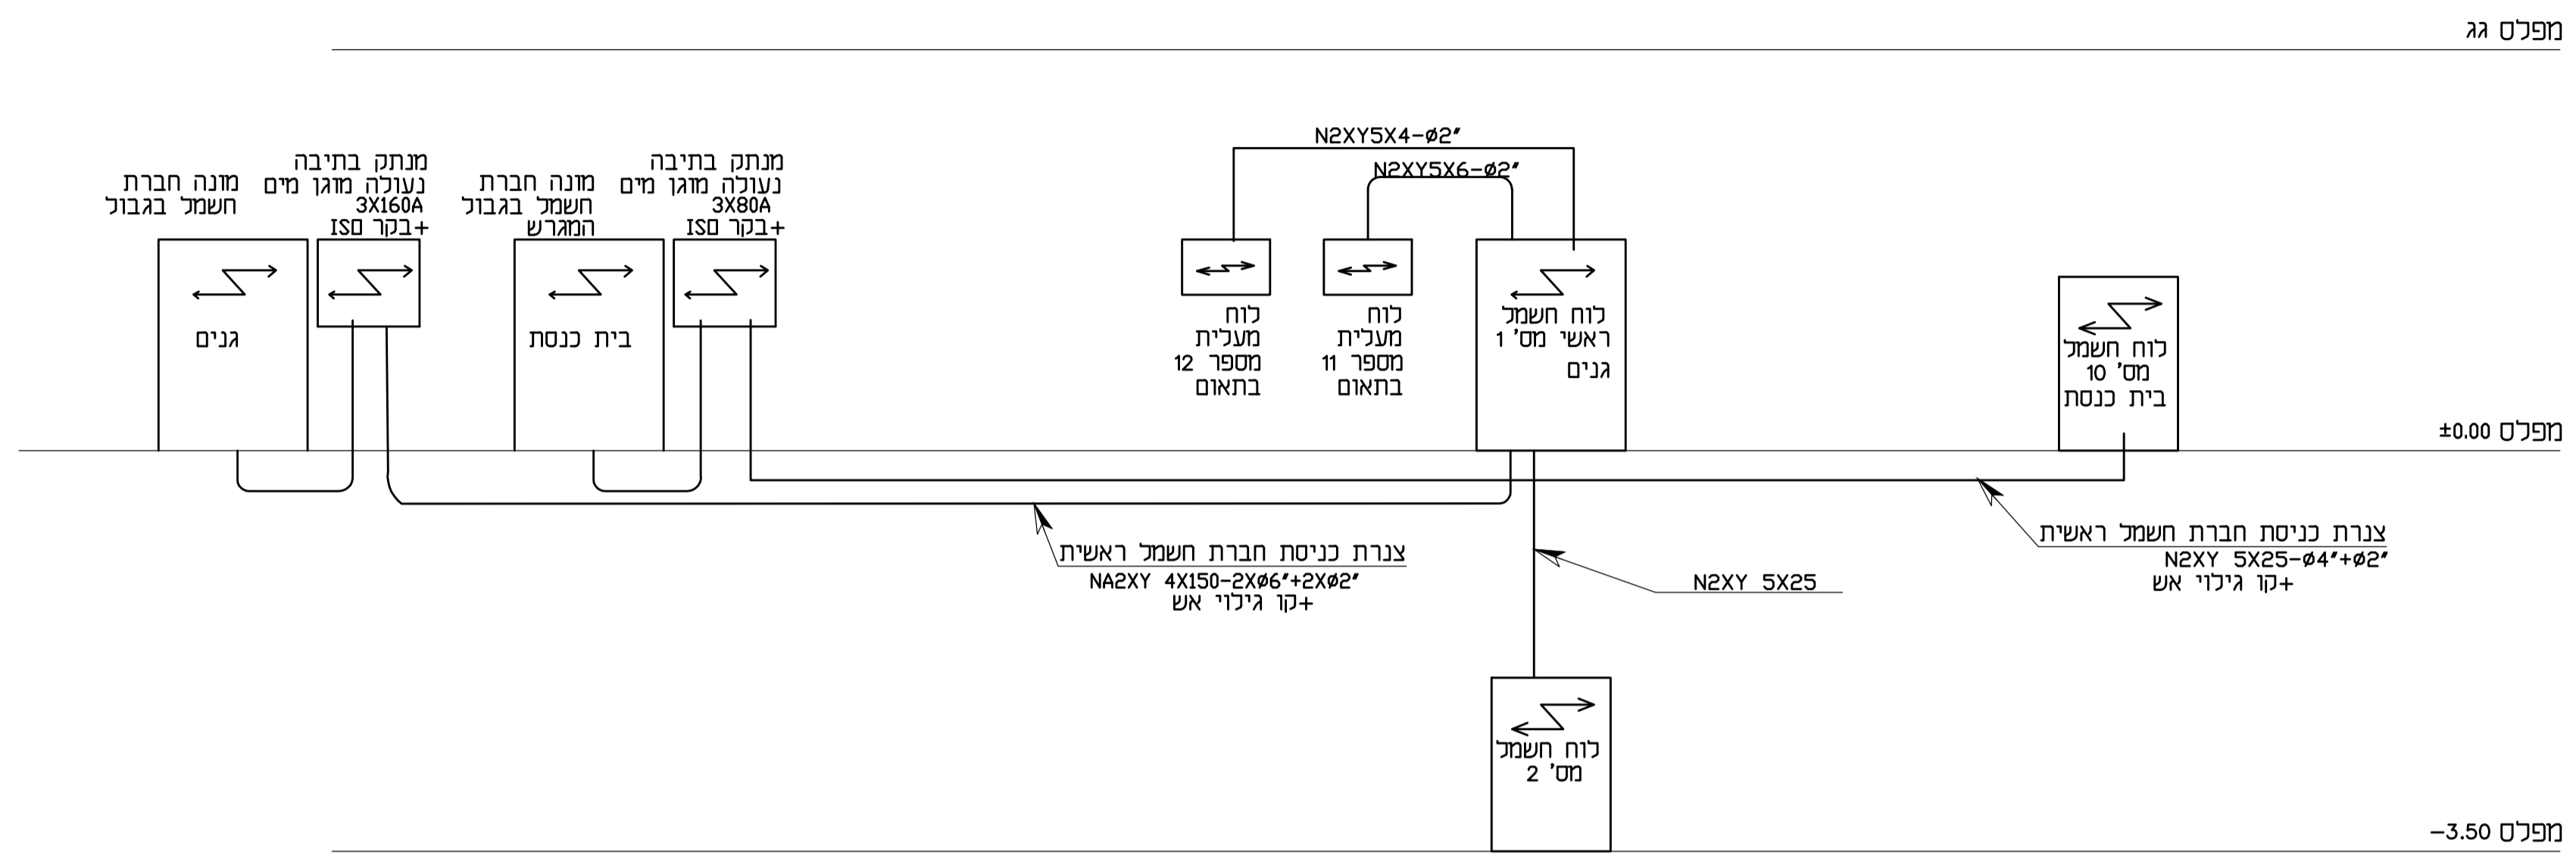

הערות לחשמל:

- כל צנרת החשמל במתקן בלי יוצא מן הכלל תהיה מסוג "פנ" כבה מאזינו עם ת"י (צבע ירוק).
- הקבלן יתקין צנרת הכנה לכניסת חח"י (מאושרת ע"י חח"י לפני הביצוע).
- בכל המתקן יותקנו כבלים 2x25 אין להשתמש בחוטים.

סכמה אנכית לגילוי אש

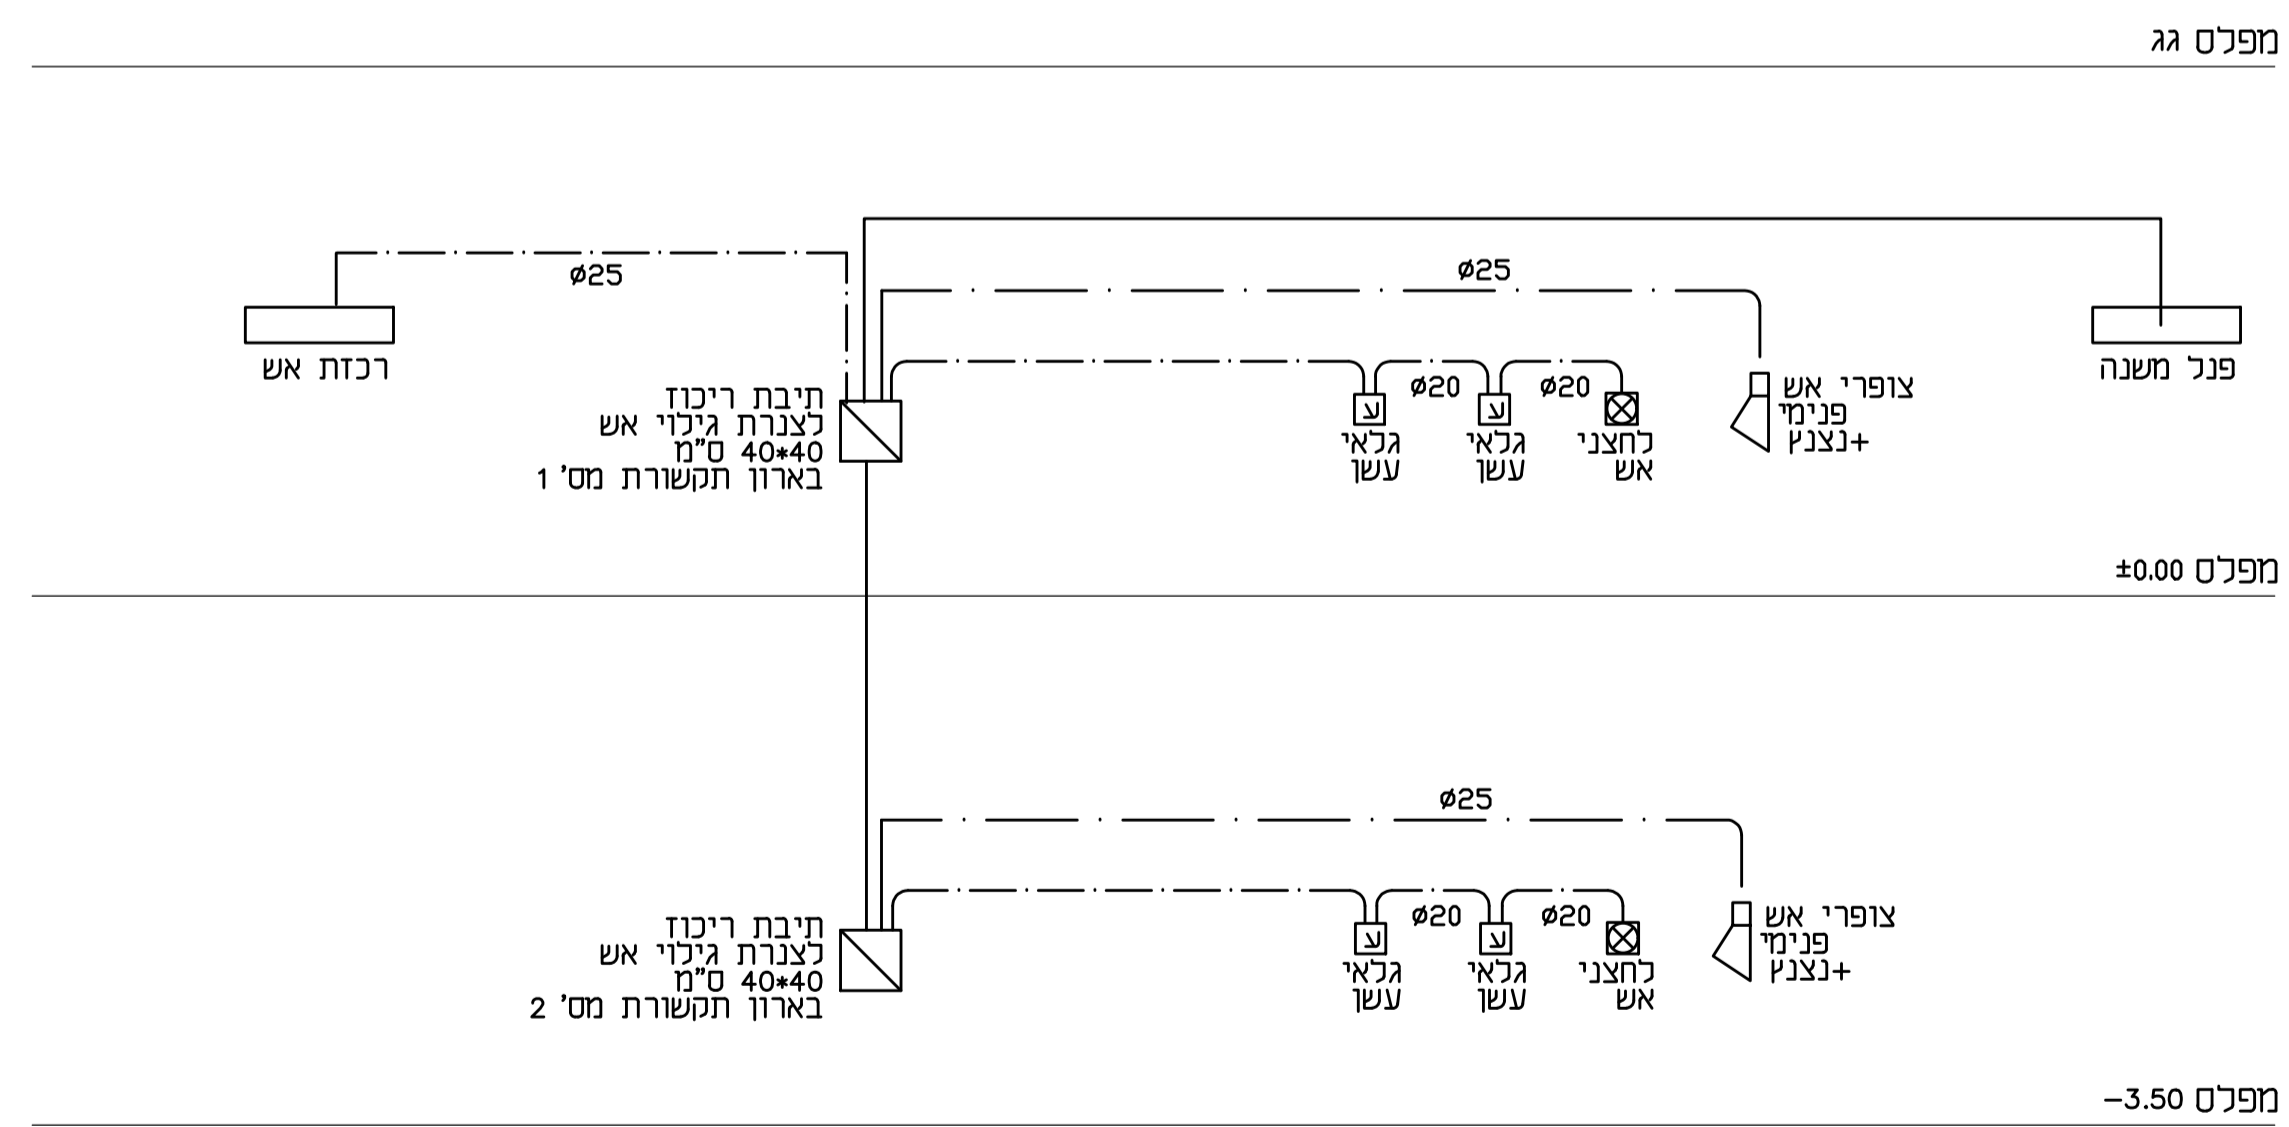

הערות לגילוי אש:

- רכוז גילוי אש ועשו תהיה אנלוגית ממוענת "כתובתית" ל- 124 כתובות מסוג טכפ"ר.
- התקנת מערכת ע"י הקבלן תבוצע באישור מכוון התקנים הישראליים בסיום העבודה הקבלן ימסור אישור מכוון התקנים לתקינות המערכת.
- כל הציוד יאושר לפני הביצוע.