

הפצה	1	2	3	4
00				

רשימת תכניות	
מס גיליון	שם התכנית
1	תכנית כח קומה 1 -3.50
2	תכנית כח קומת קרקע ±0.00
3	תכנית חשמל קומת גג
4	תכנית תאורה קומה 1 -3.50
5	תכנית תאורה קומת קרקע ±0.00
6	תכנית הארקה
7	סכמות אנכיות
8	גיליון פרטים
9	לוחות חשמל
10	תכנית פיתוח



הערות:

- עיון מפרט טכני וכתב כמותי.
- המבנה אחראי למידות ועליו לבדוק. בכל מקרה של טעות או אי התאמה יש לעצור את העבודה ולהודיע למתכנן. במקרה שיש שוני בין המידות בתכניות לבין המידות במקרא-המידות בתכניות ו/או הקובעות.
- כל המתקן יבוצע באופן סמוי.
- המתכנן הינו הבעלים היחיד של התכניות ושל נכונות היוצרים בהן.
- כל הזכויות שמורות - אין להשתמש בתוכניות ללא אישור בכתב מהמתכנן.

שינויים	
1	
2	
3	
4	

דורי הנדסת חשמל
 כתובת: דורי 35 רושלים
 טלפון: 020-5866038
 פקס: 077-7879803
 דוא"ר: 5866038@gmail.com

לעיון	למכרז	לביצוע
מעון אבא שאול		
בית שמש		
תכנית תאורה		
קומת קרקע מפרט ±0.00		
קנה מידה: 1:50	מחזור: 4	
גיליון: 5	תאריך: 01/11/2018	
מספר פרויקט: 988		
תאריך הדפסה: 13/08/2020		
מחנן: יוסי דורי	שרטוט: הני	

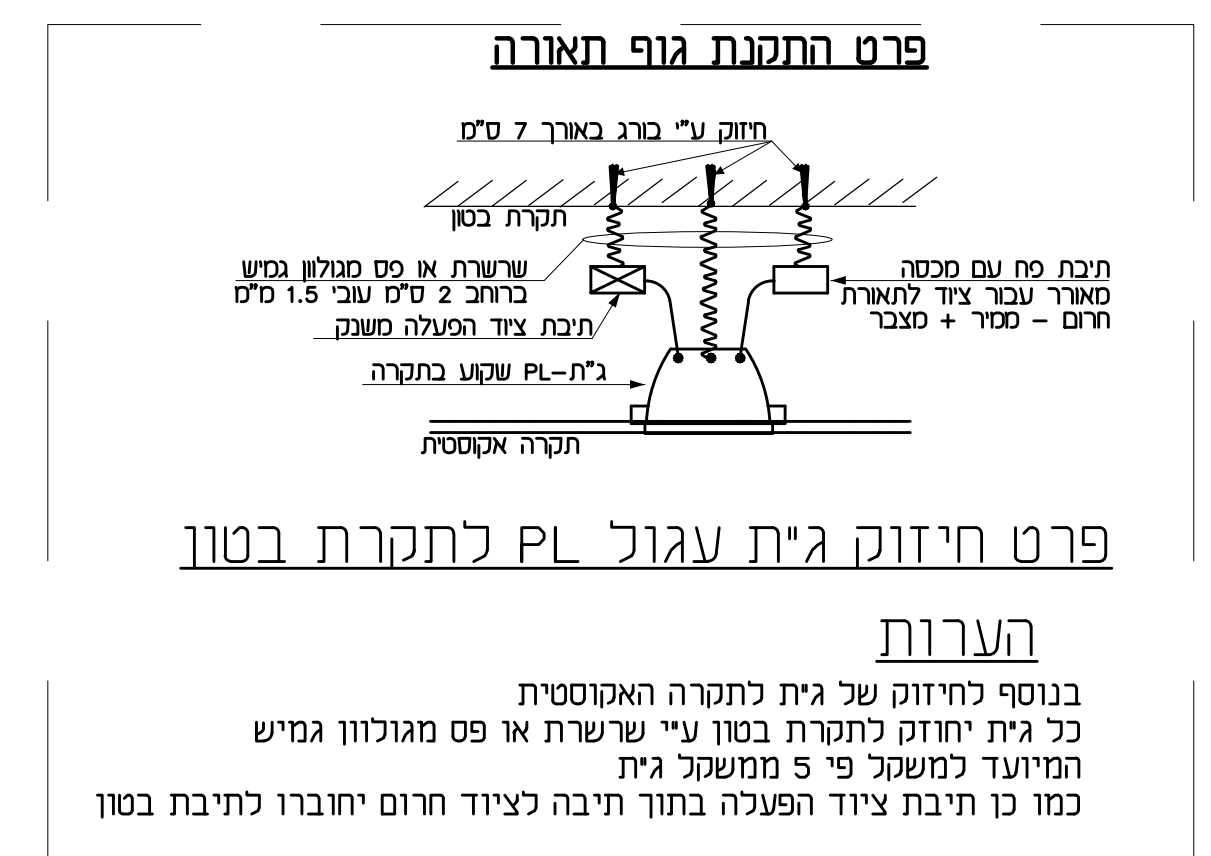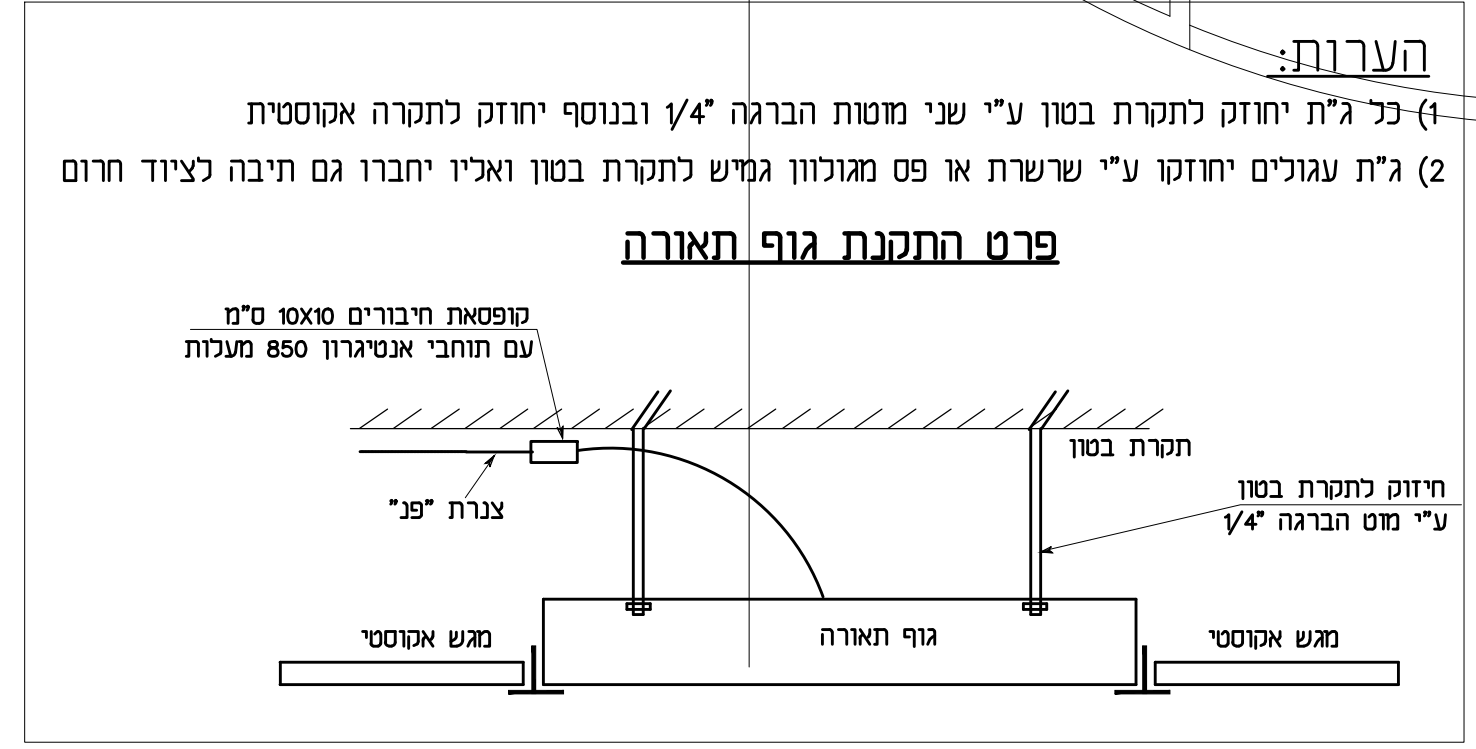

מקרא

יש להביא את כל ג'ית והאביזרים לאישור המתכנן והאדריכל לפני הרכישה כל ג'ית יחור עם הגנה נגד שבירה אביזרים תחריט דגם שובל כל התשקטים יחור אקוסטרוני תוצרת אוסרם או פיניס כל תוצרת יחור למיניקס תוצרת אוסרם SW או פיניס כל ג'ית יחזוק לתקרת בטון ע"י שני מוטות הברגה 1/4" בנוסף לחיזוק לתקרה מונמכת (ג'ית עגולים ע"י שרשרת) יש לחזק לתקרת בטון גם את יחידת החרום

תיאור	סימן
ג'ית פנל פנל 45W בדיווח 60x60 שטח תחריט אקוסטי כוסי פרימטרי אקריל תוצרת טיטנס או ט"ע עם תכו הג"א	
ג'ית כד 60x60 ס"מ שטח תחריט אקוסטי דגם פנמאכר של געש 4000 LM ממואם לטוג התקרה כולל פינטו	
ג'ית מוגו מים שטוח בתקרה	
ג'ית כניל 24W	
ג'ית כד לתאורת כוח כיתה 34W כולל שפופרת הגנה נגד שברות נורוה עם רזקטור צד פרובלי מס ציפוי אנווייז עשוי אלומיניום שטוח בתקרה	
ג'ית כד עגול שטוח 25W עם זכוכית וטבעת דטרטיבית דגם פנדה ניסו	
ג'ית כד עגול מחכוה שטוח 60W עם זכוכית וטבעת דטרטיבית דגם אמולסט 6000LM תאורה 6000LM	
ג'ית כד מוגו עגול שטוח בתקרה 15W דגם פנדה ניסו	
ג'ית שטוח כד 20W מוגו מים IP65	
ג'ית כד לתאורת מנורות כינה לחדרי פניסה לפי בחירה	
ג'ית כד 20W כניל כד ניסו לפי בחירה אדריכל	
ג'ית כד פרוגמטור 500W כוהארט כיפה ממואם	
ג'ית טפס נורת כד SW	
ג'ית כד 34W פנל רחב מוגו מים סטאר כד געש	
ג'ית FREEDOM מוגו מים 150W כד ניסו	
ג'ית FREEDOM מוגו מים 250W כד ניסו	
ג'ית מואז פלורגנט מופקטי עם כיתוב שם וכתובת ע"פ התקנו אודיו עם פוטוצל אינטגרלי דגם אסטל של ניסו	
ג'ית כניל עם יח חרום חד תכניתית דגם מופז או אקסטרים	
ג'ית חרום חד תכניתית כד" עם שטח "ציאה" 12 ס"מ או אקסטרים	
ג'ית כניל מותקן חיצוני	
לחצו תאורה	
מפסק זרם יחיד כפול היכוף תחריט	
מפסק זרם מוגו מים יחיד כפול תחריט	
מפסק דו קוטבי 24x6A עם נורית אדומה תחריט H=180	
יחידת הפעלה למגוון מדגם יוניברסל מוגנית 20x8 SM תחריט ונובה מ-4 ס"מ כוסיפא מדובעת מטריית תחריט-צנרת ופיקוד עד לכוח רצף	
נל הבנה למגוון חד פאזי שטח בריס 25A תחריט H=230	
מפסק ביטוח 10 אמה מוחש לזכוכית מעבה או כמאייד בהתאם לספק המוגו. ראה סכמות בתיאום עם מתקין מ"א	
נל הבנה למגוון חנת פאזי שטח 4x32A CEE תחריט H=230	
מפסק ביטוח 10 אמה מוחש לזכוכית מעבה או כמאייד בהתאם לספק המוגו. ראה סכמות בתיאום עם מתקין מ"א	
ח"ק חד פאזי יחיד או כפול תחריט H=180	
ח"ק חד פאזי מוגו מים IP65 תחריט H=180	
נקי מפרט תחריט בגובה אביזרים סמכים	
נקי תמשרת סיום כוסיפא 55 מ"מ וצנרת בוסטר 25 מ"מ לראוון תמשרת-שטוח כפול R45 CAT6 של R11 בגובה אביזרים סמכים	
נקי מ"כ תחריט בגובה אביזרים סמכים	
נקי אינטרקום פנימית עם מסך 7" צבעוני	
נקי אינטרקום חיצוני מוגו מים IP65	
פעמון גונג	
לחצו לפעמון	
שופר פריצה חיצוני	
גכאי נפח סיום בדיבה 55 מ"מ תחריט H=200 M.S.	
נקי פנל שלטה פריצה	
נקי מרמטט H=160	
וונטה	
גכאי רעידת אדמה	
בוטו בתאום	
חיבור שמעיים חשבל ותמשרת ראה פרט	
לחצו הפסקת חרום למעבדה תנאי עם זכוכית שבירה	
מצלה	
לבינה:	
נקי לרמקול כרייה	
שופר כרייה חיצוני במענה הגג סיום בדיבה מוגנת IP65	
גכאי עש:	
מערבת כביבי בגז FM200	
מנורת סימון במערבת גכאי אש	
צופר אש פנימי עם נצנו	
צופר אש חיצוני מוגו מים	
לחצו אש H=160	
לחצו חרום H=190	
לחצו פתיחת הלונת שחרור עש	
תמשרת דו סטרית לאודיו מחסה	
מגנט סא כדית אש	
מנוע לפתיחת הלונת חשמליים לשרור עש	